
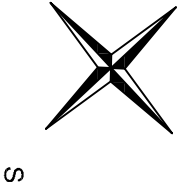


PŮDORYS STŘECHY

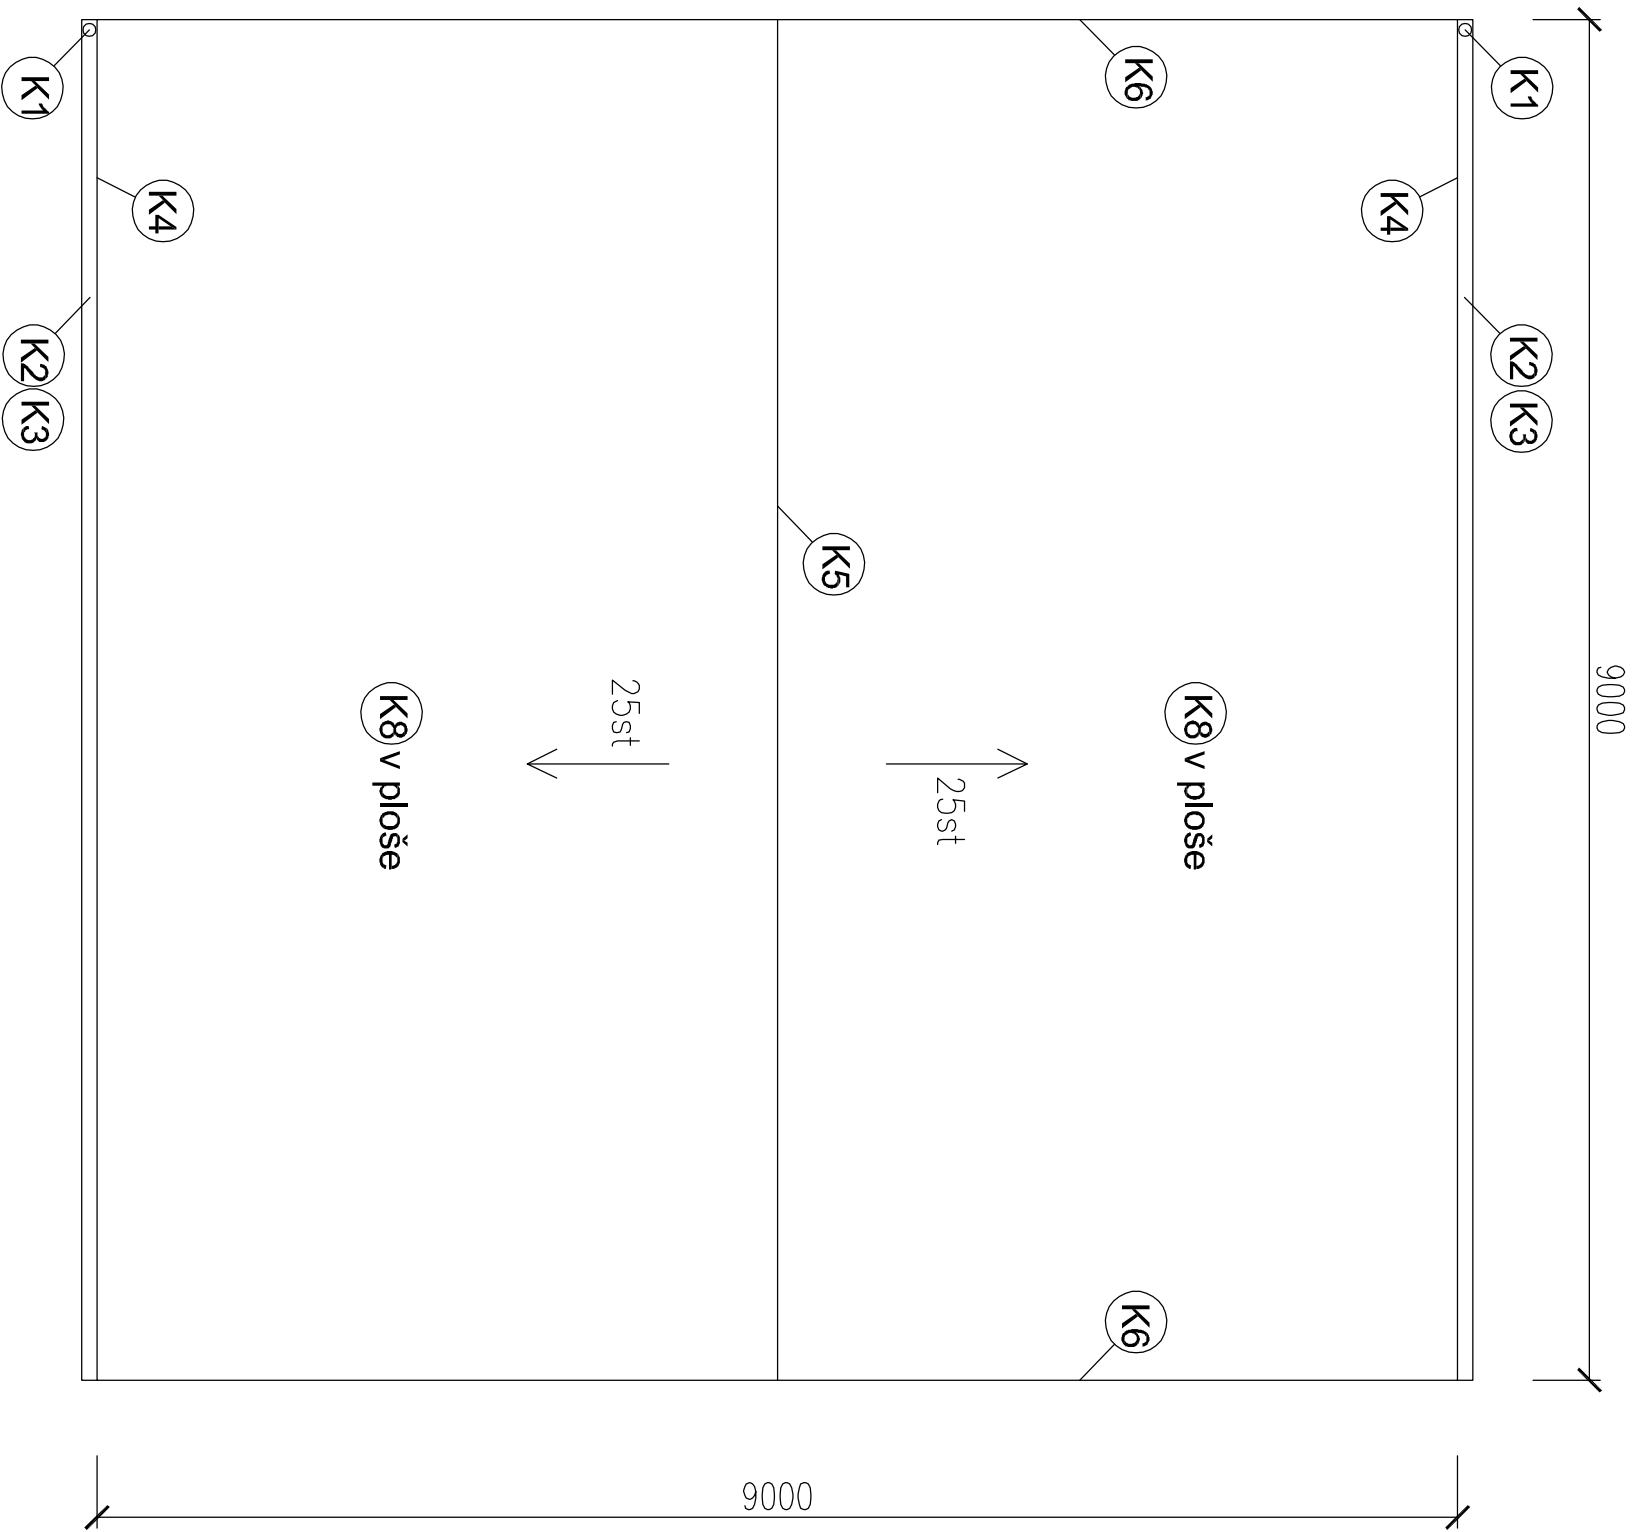

Ing. Benka Jaromír, Krmovská 27, 746 01 Opava TEL. 728 425 774 E- mail : benka@volny.cz					
KRESLIL	VYPRACOVAL	KONTROLOVAL		STUPEŇ	DSP
Ing. JAROMÍR BENKA	Ing. JAROMÍR BENKA	Ing. JAROMÍR BENKA			
		<i>Benka</i>			
AKCE	ZAKÁZKA				
Kozmice ON – oprava budovy zastávky	FORMÁT				
	DATUM				
	Č.KOPIE				
INVESTOR	Správa železnic, Dílčžděná 1003/7, 110 00 Praha				
NÁZEV VÝKRESU	MĚŘÍTKO				ČÍSLO VÝKRESU
PŮDORYS STŘECHY – NOVÝ STAV	1:50				1.03