


3NPE ~ 50 Hz, 400/230V, TN-C-S
L1, L2, L3, ljm: 32A lkm: 10km

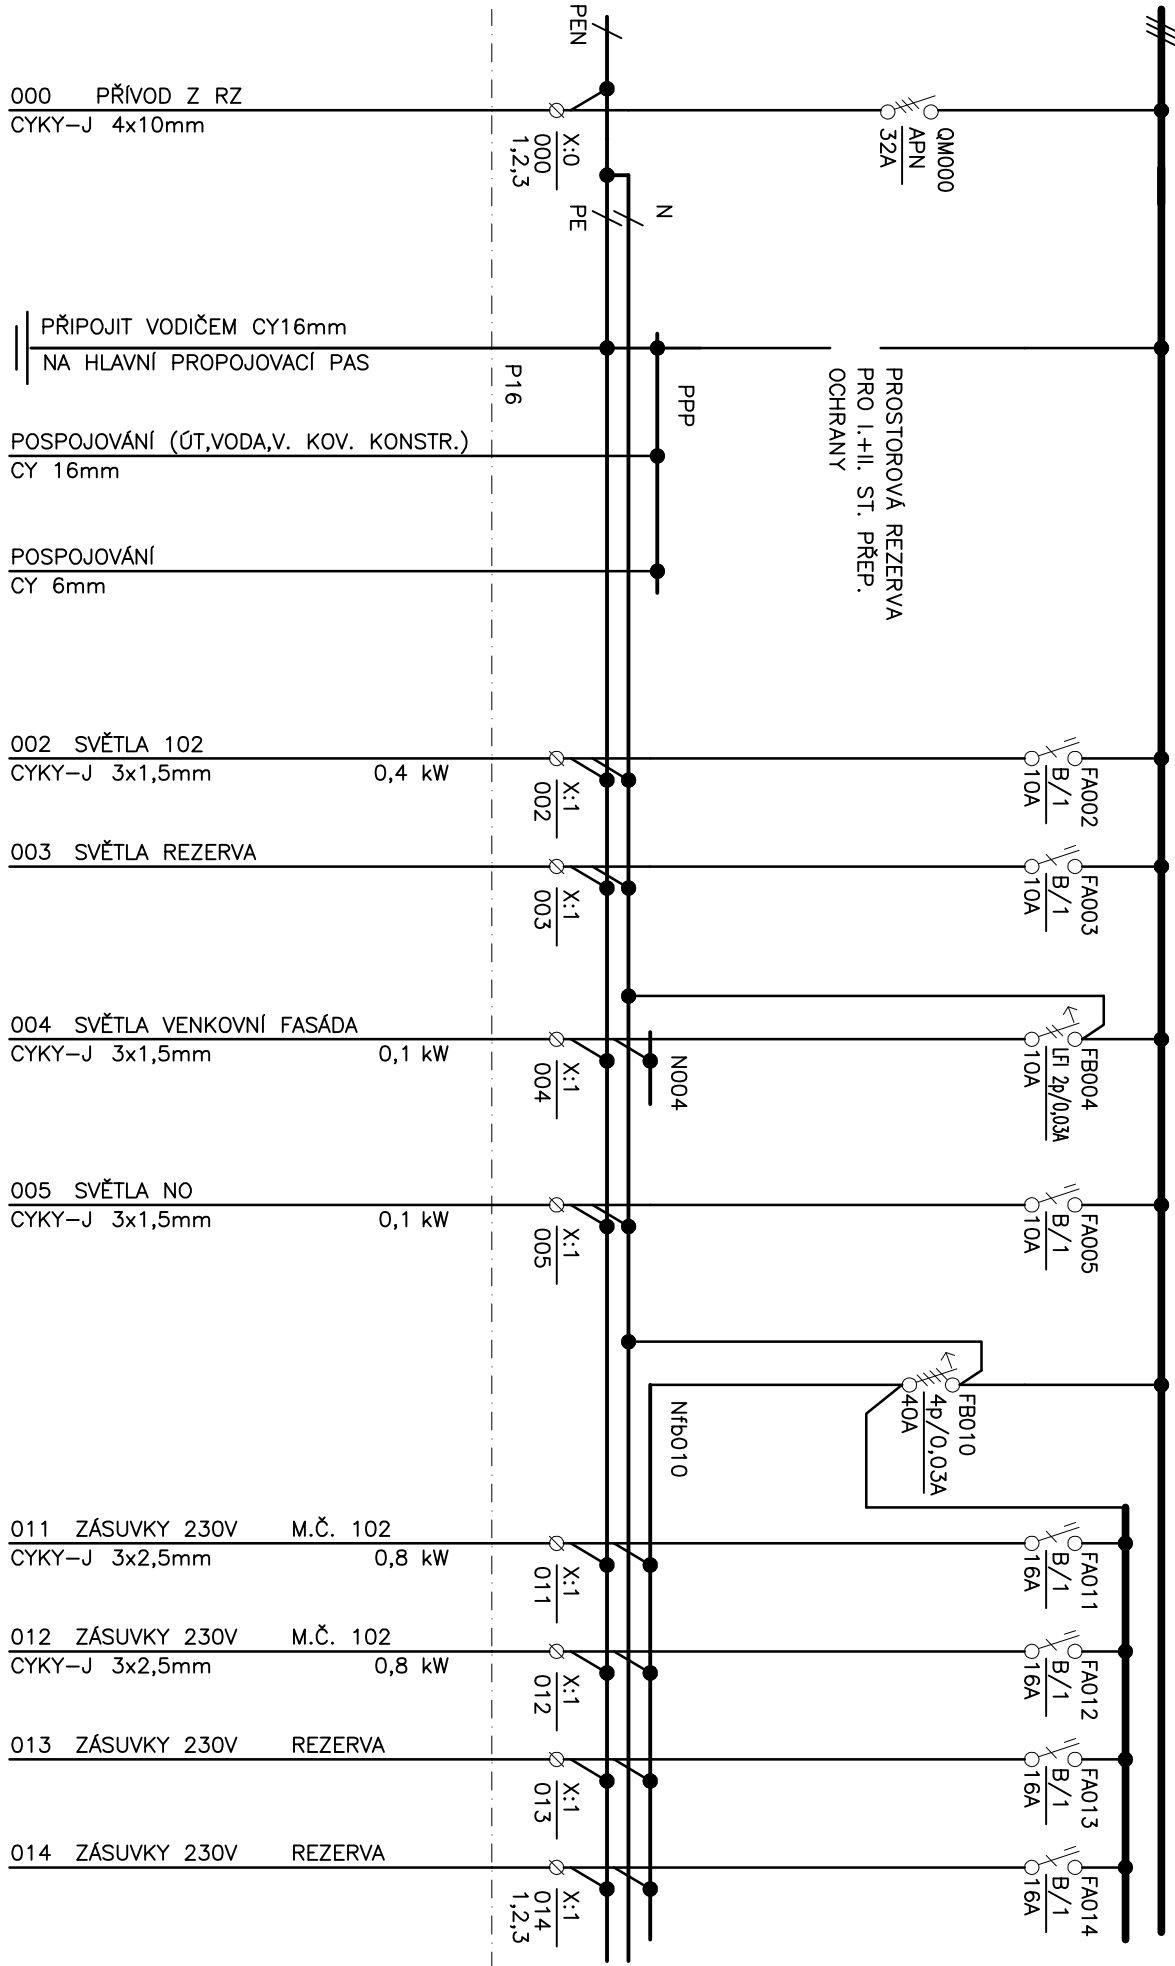

000 PŘÍVOD Z RZ
CYKY-J 4x10mm

PŘIPOJIT VODIČEM CY16mm
NA HLAVNÍ PROPOJOVACÍ PAS

POSPOJOVÁNÍ (ÚT,VODA,V. KOV. KONSTR.)
CY 16mm

POSPOJOVÁNÍ
CY 6mm

002 SVĚTLA 102
CYKY-J 3x1,5mm 0,4 kW

003 SVĚTLA REZERVA

004 SVĚTLA VENKOVNÍ FASÁDA
CYKY-J 3x1,5mm 0,1 kW

005 SVĚTLA NO
CYKY-J 3x1,5mm 0,1 kW

011 ZÁSUVKY 230V M.Č. 102
CYKY-J 3x2,5mm 0,8 kW

012 ZÁSUVKY 230V M.Č. 102
CYKY-J 3x2,5mm 0,8 kW

013 ZÁSUVKY 230V REZERVA

014 ZÁSUVKY 230V REZERVA

AKCE
Kozmice ON - oprava budovy zastávky

Název výkresu
ROZVADĚČ R1

Výkres :
3.6.05

Líst :	1
Lístů :	3