


PŮDORYS 1.NP

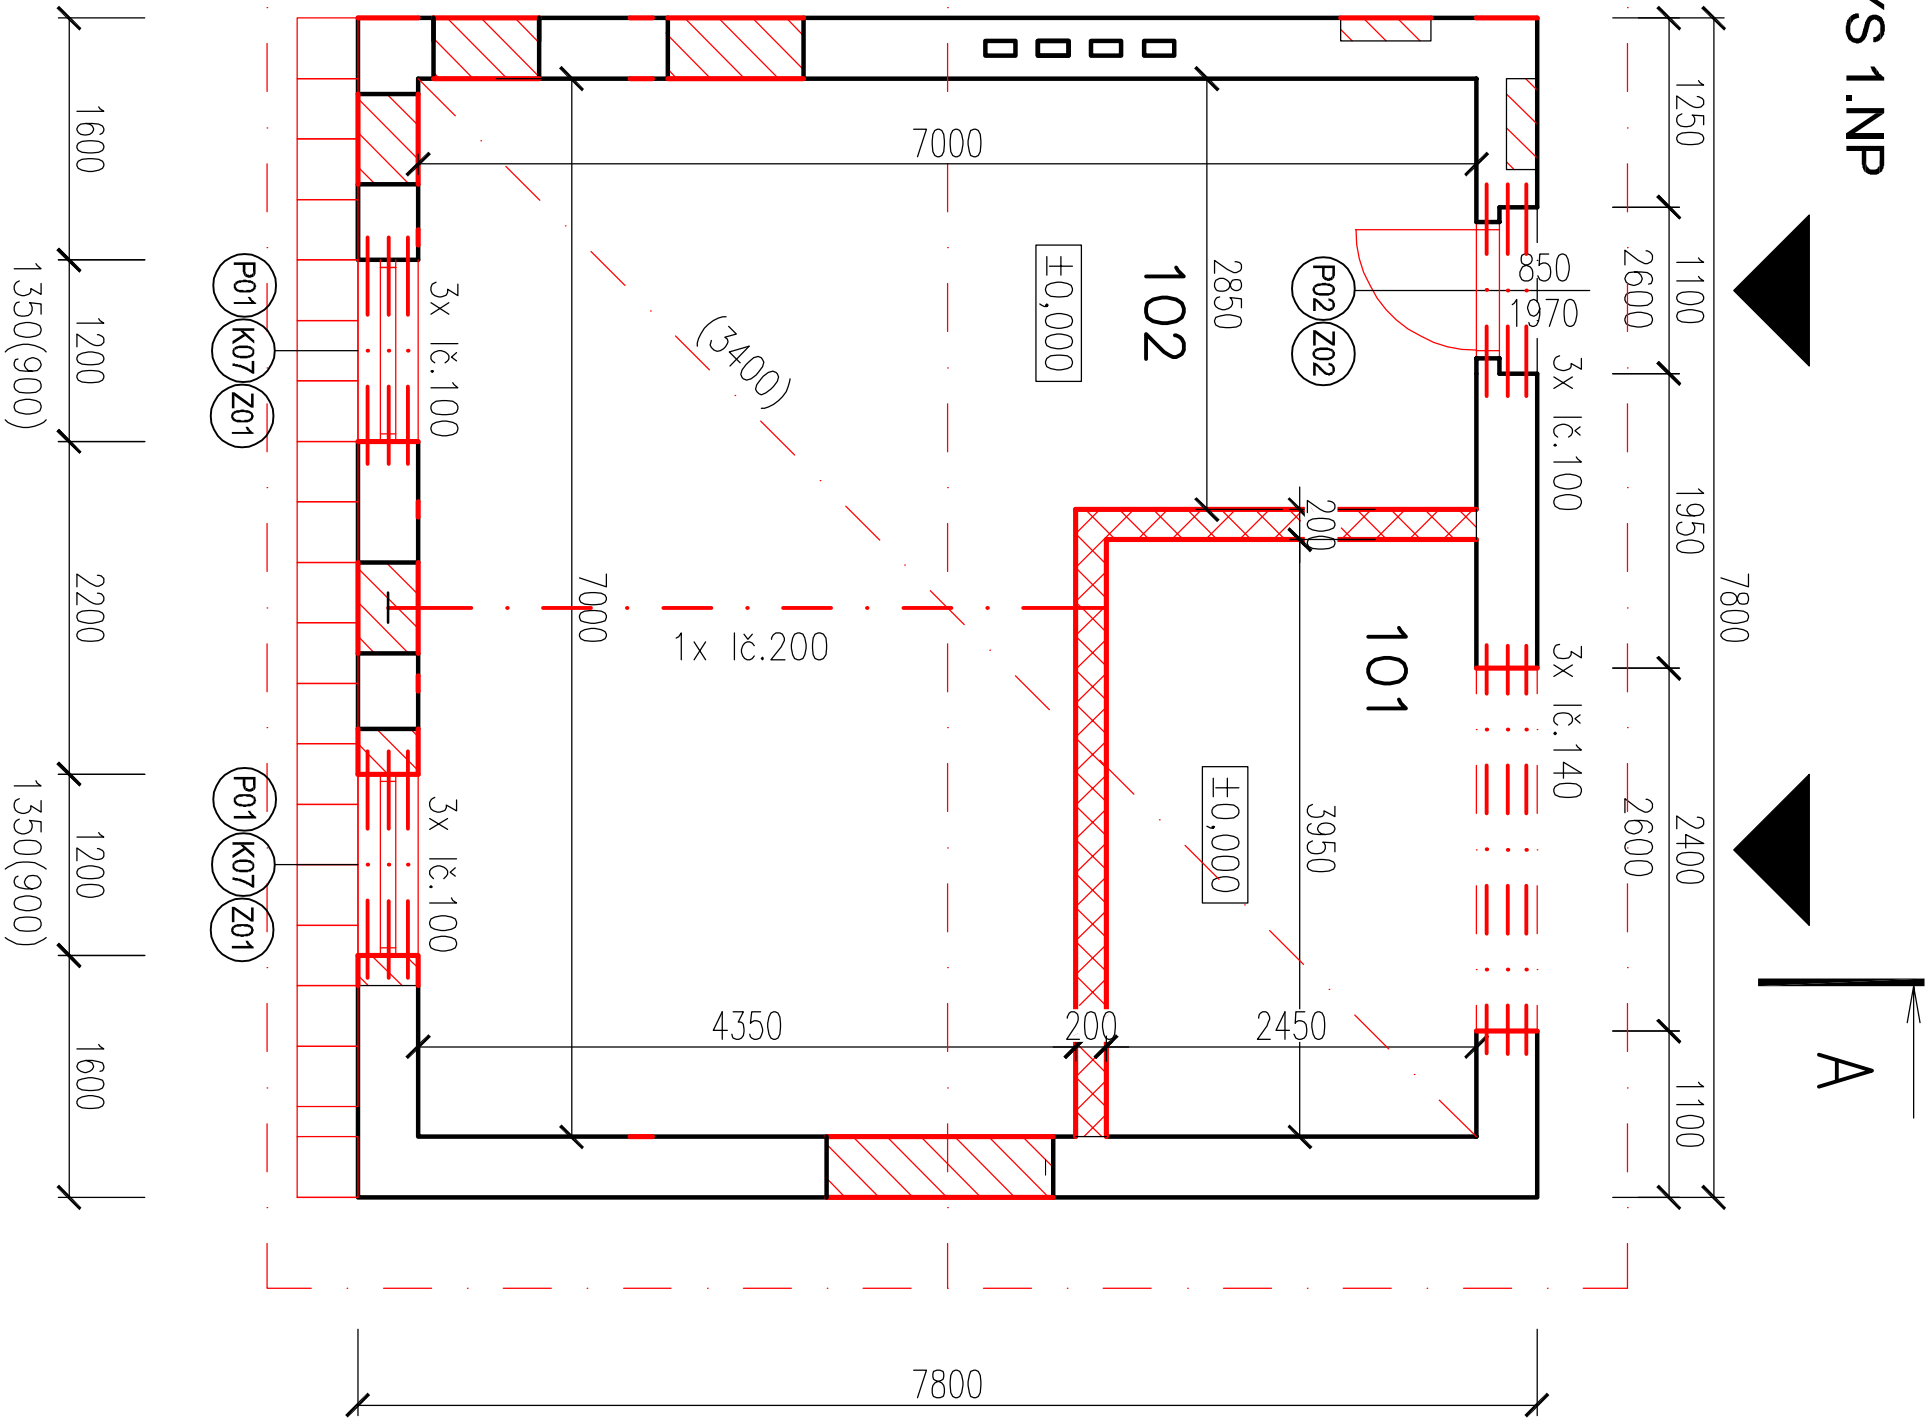


LEGENDA MÍSTNOSTÍ

OZN.	MÍSTNOST	PLOCHA	S.V.	PODLAHA	STĚNY	STŘOP
101	ČEKÁRNA	9,7	3,40	KERAM. DLAŽBA	SOKL 100mm	-
102	PROVOZNÍ MÍSTNOST	38,0	3,40	KERAM. DLAŽBA	SOKL 100mm	-

LEGENDA HMOT

- STÁLALCI ZDIVO
- ZAZDÍVKY CHILA PLNÁ
- POROBETONOVÉ ZDIVO

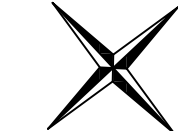

Ing. Benka Jaromír, Krmovská 27, 746 01 Opava TEL. 728 425 774 E-mail : benka@volny.cz			
KRESLIL	VYPRACOVAL	KONTROLOVAL	
Ing. JAROMÍR BENKA	Ing. JAROMÍR BENKA	Ing. JAROMÍR BENKA	
AKCE		STUPEŇ	DSP
Kozmice ON – oprava budovy zastávky		ZAKÁZKA	
INVESTOR Správa železnic, Dílčďdná 1003/7, 110 00 Praha		FORMÁT	A3
NAZEV VÝKRESU		DATUM	10/2020
PŮDORYS 1.NP – NOVÝ STAV		Č.KOPIE	
		MĚŘÍTKO	1:50
		ČÍSLO VÝKRESU	1.02