



POHLED JIHOZÁPADNÍ

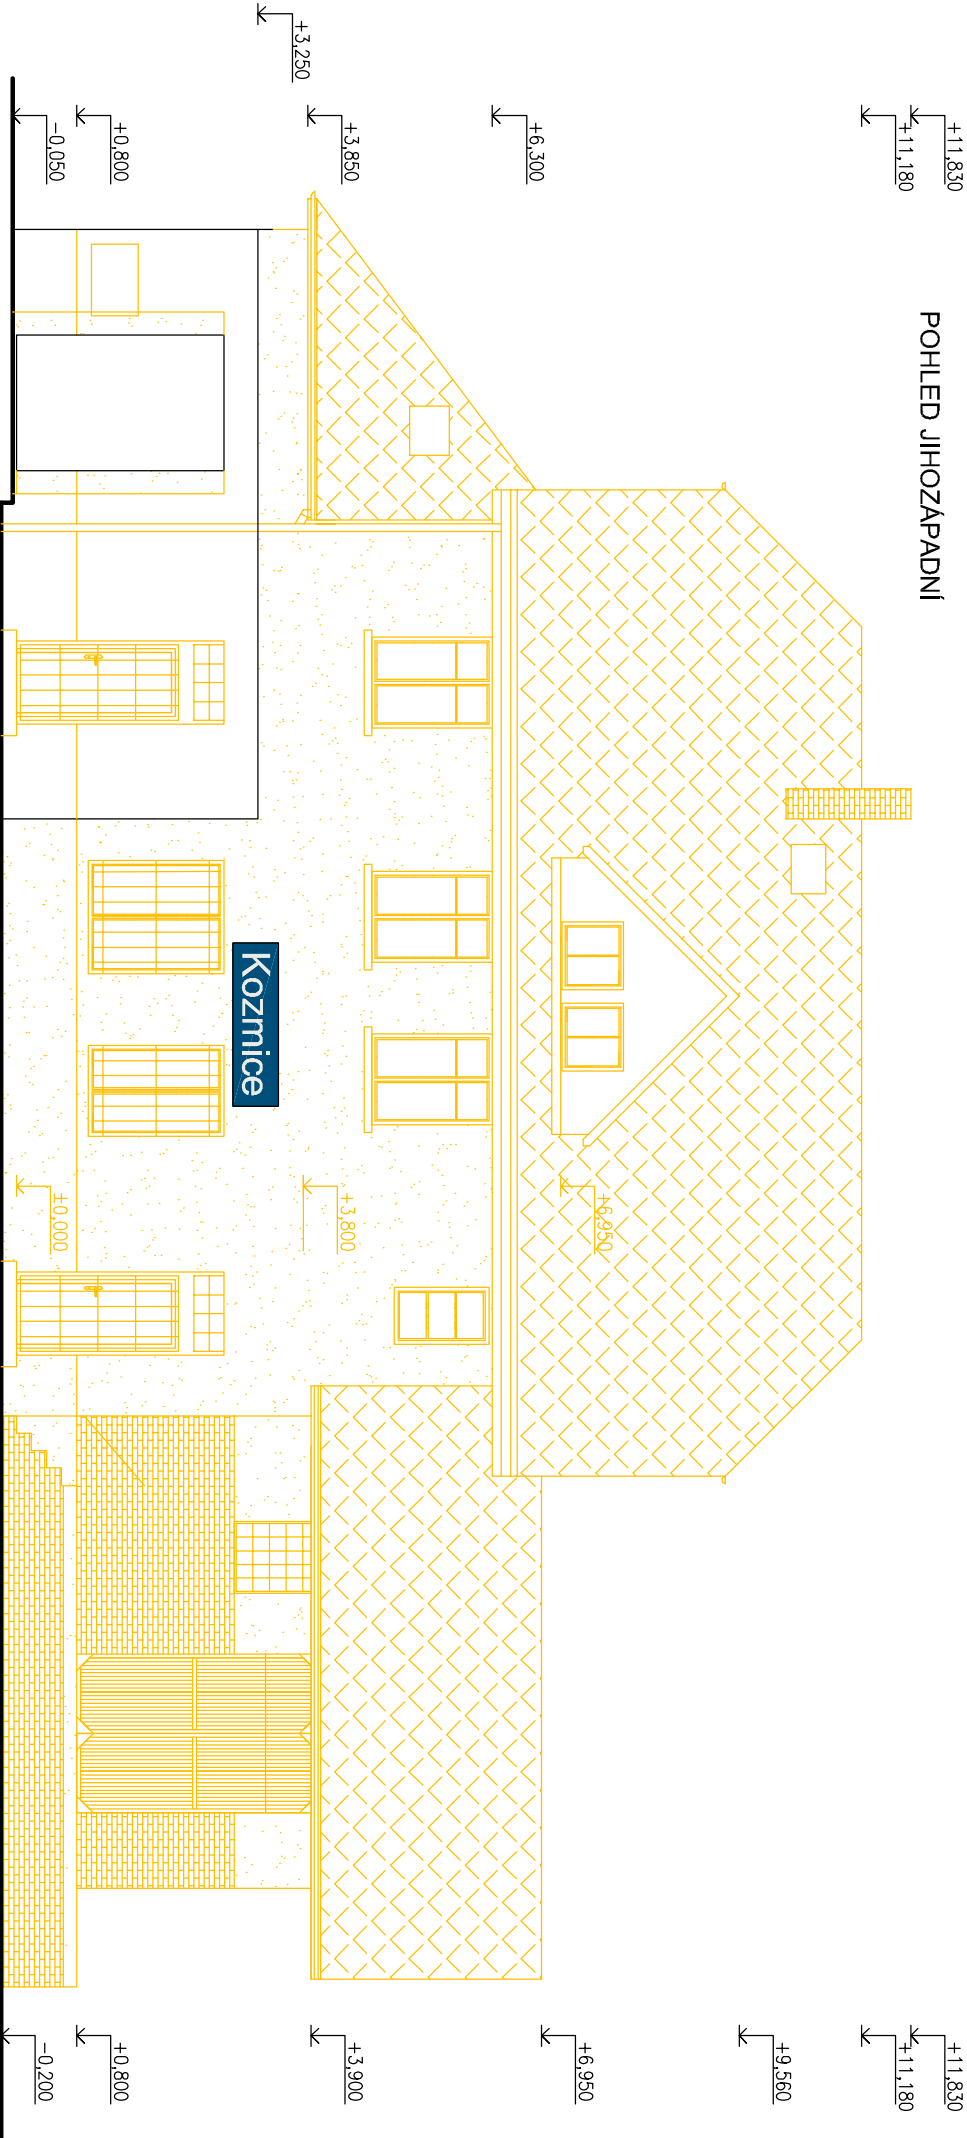

POHLED SEVEROZÁPADNÍ

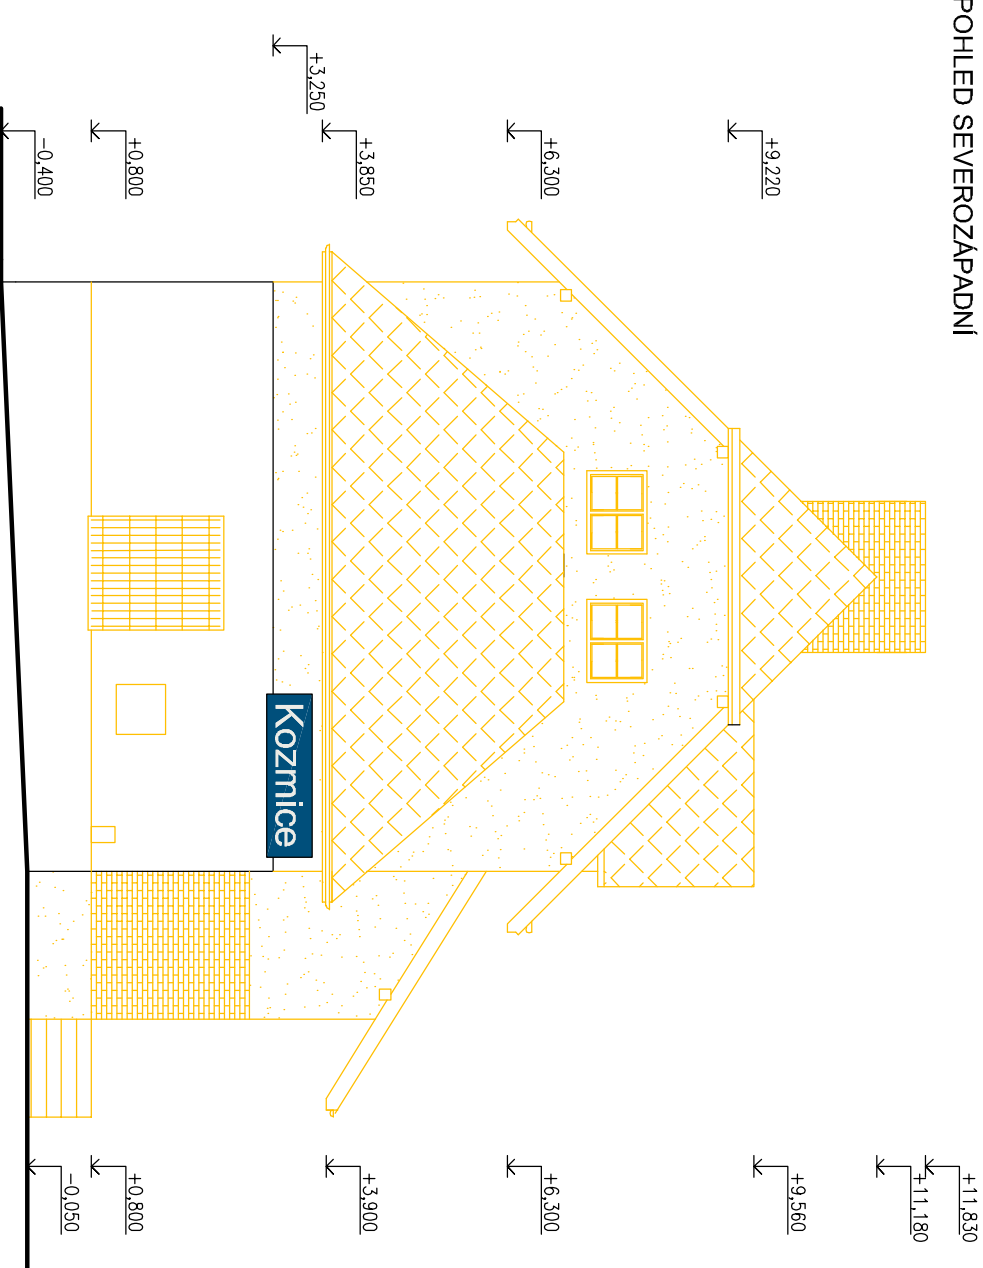

LEGENDA HMOT



Ing. Benka Jaromír, Krmovská 27, 746 01 Opava TEL. 728 425 774 E-mail : benka@volny.cz			
KRESLIL	VYPRACOVAL	KONTROLOVAL	
Ing. JAROMÍR BENKA	Ing. JAROMÍR BENKA	Ing. JAROMÍR BENKA	
AKCE		STUPEŇ	
Kozmice ON – oprava budovy zastávky – demolice		DBP	
INVESTOR		ZAKÁZKA	
Správa železnic, Dílčďdná 1003/7, 110 00 Praha		FORMÁT	A3
NAZEV VÝKRESU		DATUM	10/2020
		Č.KOPIE	
		MĚŘÍTKO	
POHLEDY SZ+JZ		1:100	ČÍSLO VÝKRESU
			07