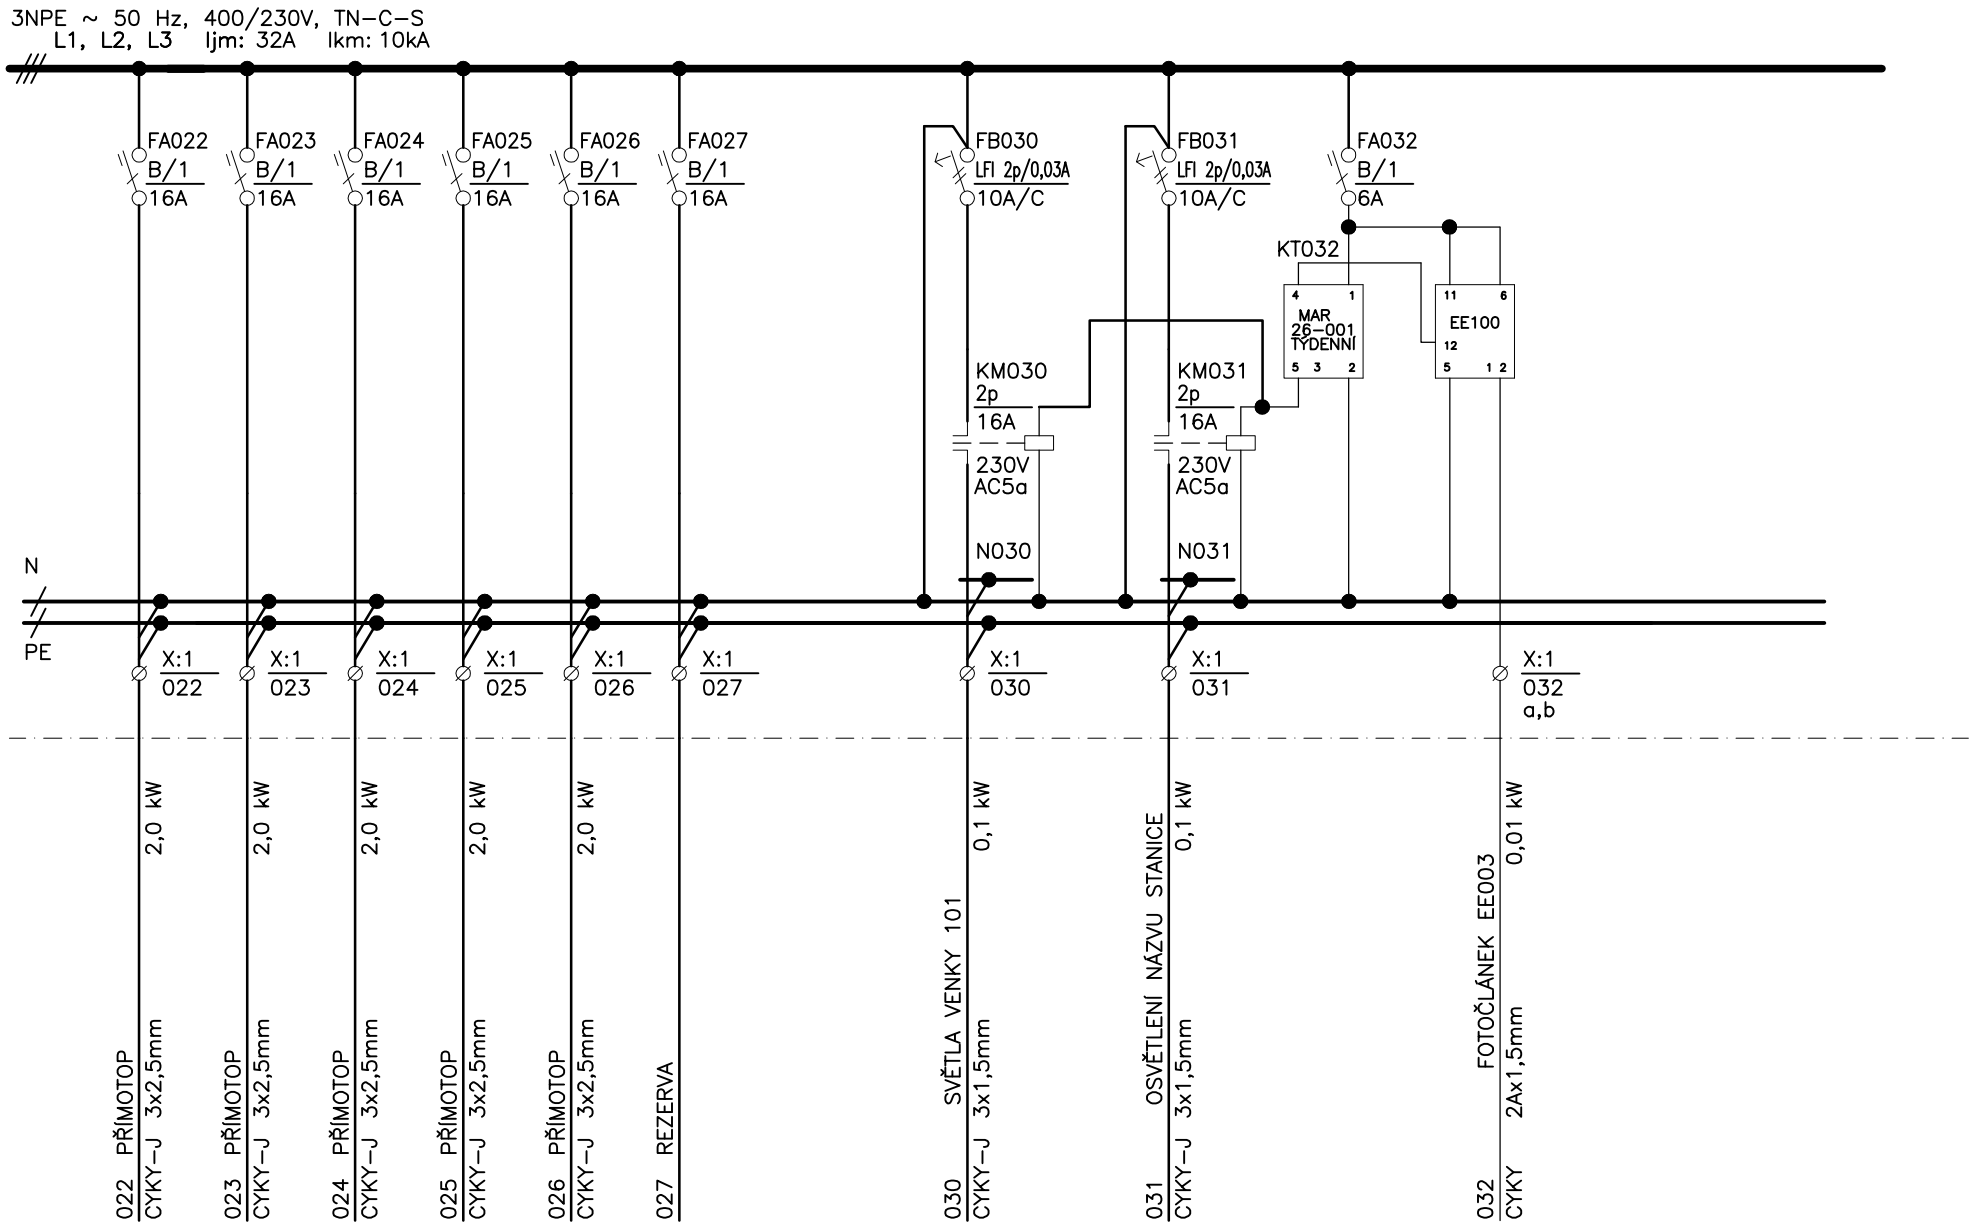

AKCE	Název výkresu	Výkres :	List : 1
Kozmice ON - oprava budovy zastávky	ROZVADĚČ R1	3.6.05	Listů : 3