


## STÁVAJÍCÍ NÁSTUPIŠTĚ

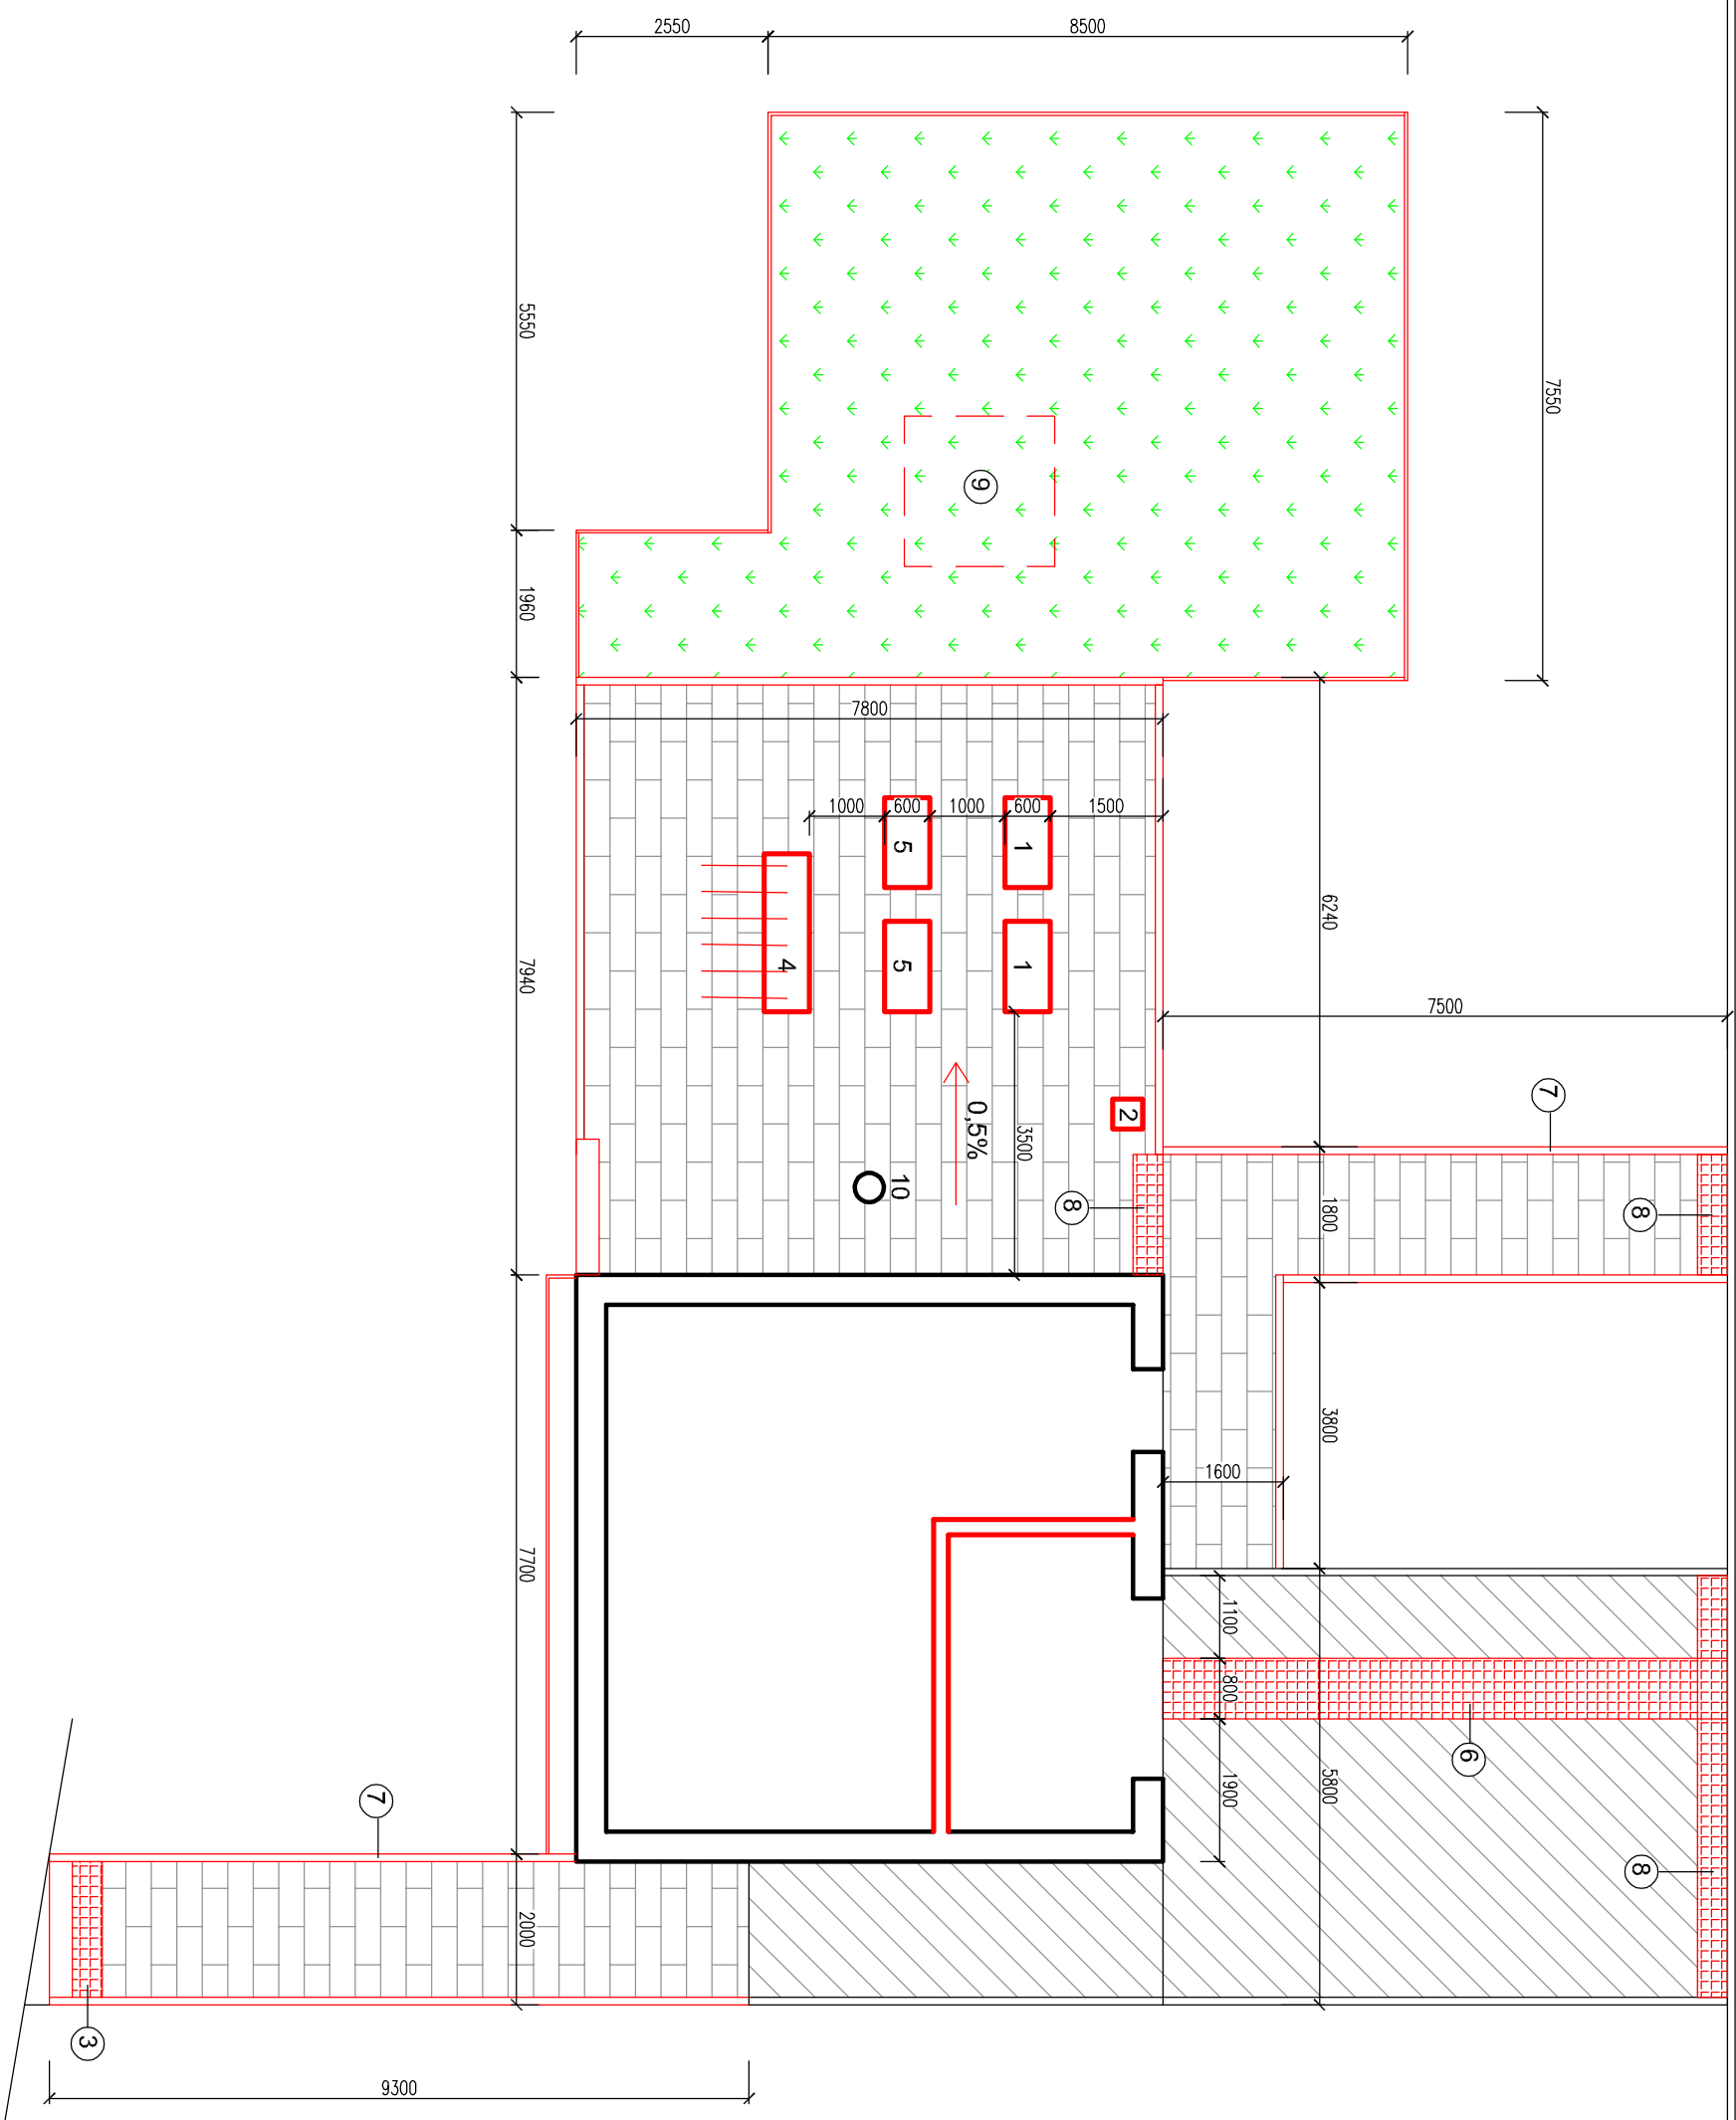


## STÁVAJÍCÍ KOMUNIKACE


## LEGENDA

- 1 LAVČKY
- 2 KOŠ NA ODPADKY
- 3 NEOBSAZENOU PÁS Š. 400MM
- 4 STOLJAN NA JÍZDNÍ KOLA
- 5 BETONOVÉ KVĚTINÁČE
- 6 VODIČI LINIE Š. 800MM
- 7 VODIČI LINIE - VYVÝŠENÝ OBRUBNÍK 60MM
- 8 VÁROVNÝ PÁS Š. 400MM
- 9 VSAKOVAČI JÁMA POD ÚROVNÍ PODLAHY 1. PP
- 10 REVIZNÍ ŠACHTA



ZATRAVNĚNÁ PLOCHA

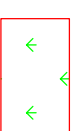

## NOVÁ ZÁMKOVÁ DLAŽBA

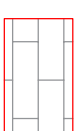

# STÁVAJÍCÍ UPRAVOVANÁ ZÁMKOVÁ DLAŽBA

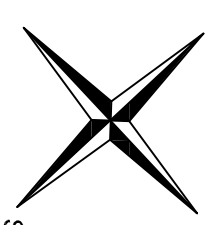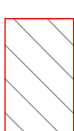

Ing. Benka Jaromír, Krmovská 27, 746 01 Opava TEL: 728 425 774 E- mail : benka@volny.cz			
KRESLIL	VYPRACOVAN	KONTROLOVAN	
Ing. JAROMÍR BENKA	Ing. JAROMÍR BENKA	Ing. JAROMÍR BENKA	
			STUPEŇ
			DSP
AKCE			
Koznice ON – oprava budovy zastávky			
INVESTOR			
Správa železnic, Divácká 1003/7, 110 00 Praha			
NÁZEV VÝKRESU			
MĚŘÍTKO			
1:100			
ČÍSLO VÝKRESU			
2.1-01			
SO03 – PŮDORYS ZPEVNĚNÝCH PLOCH			