



PŮDORYS 1.PP

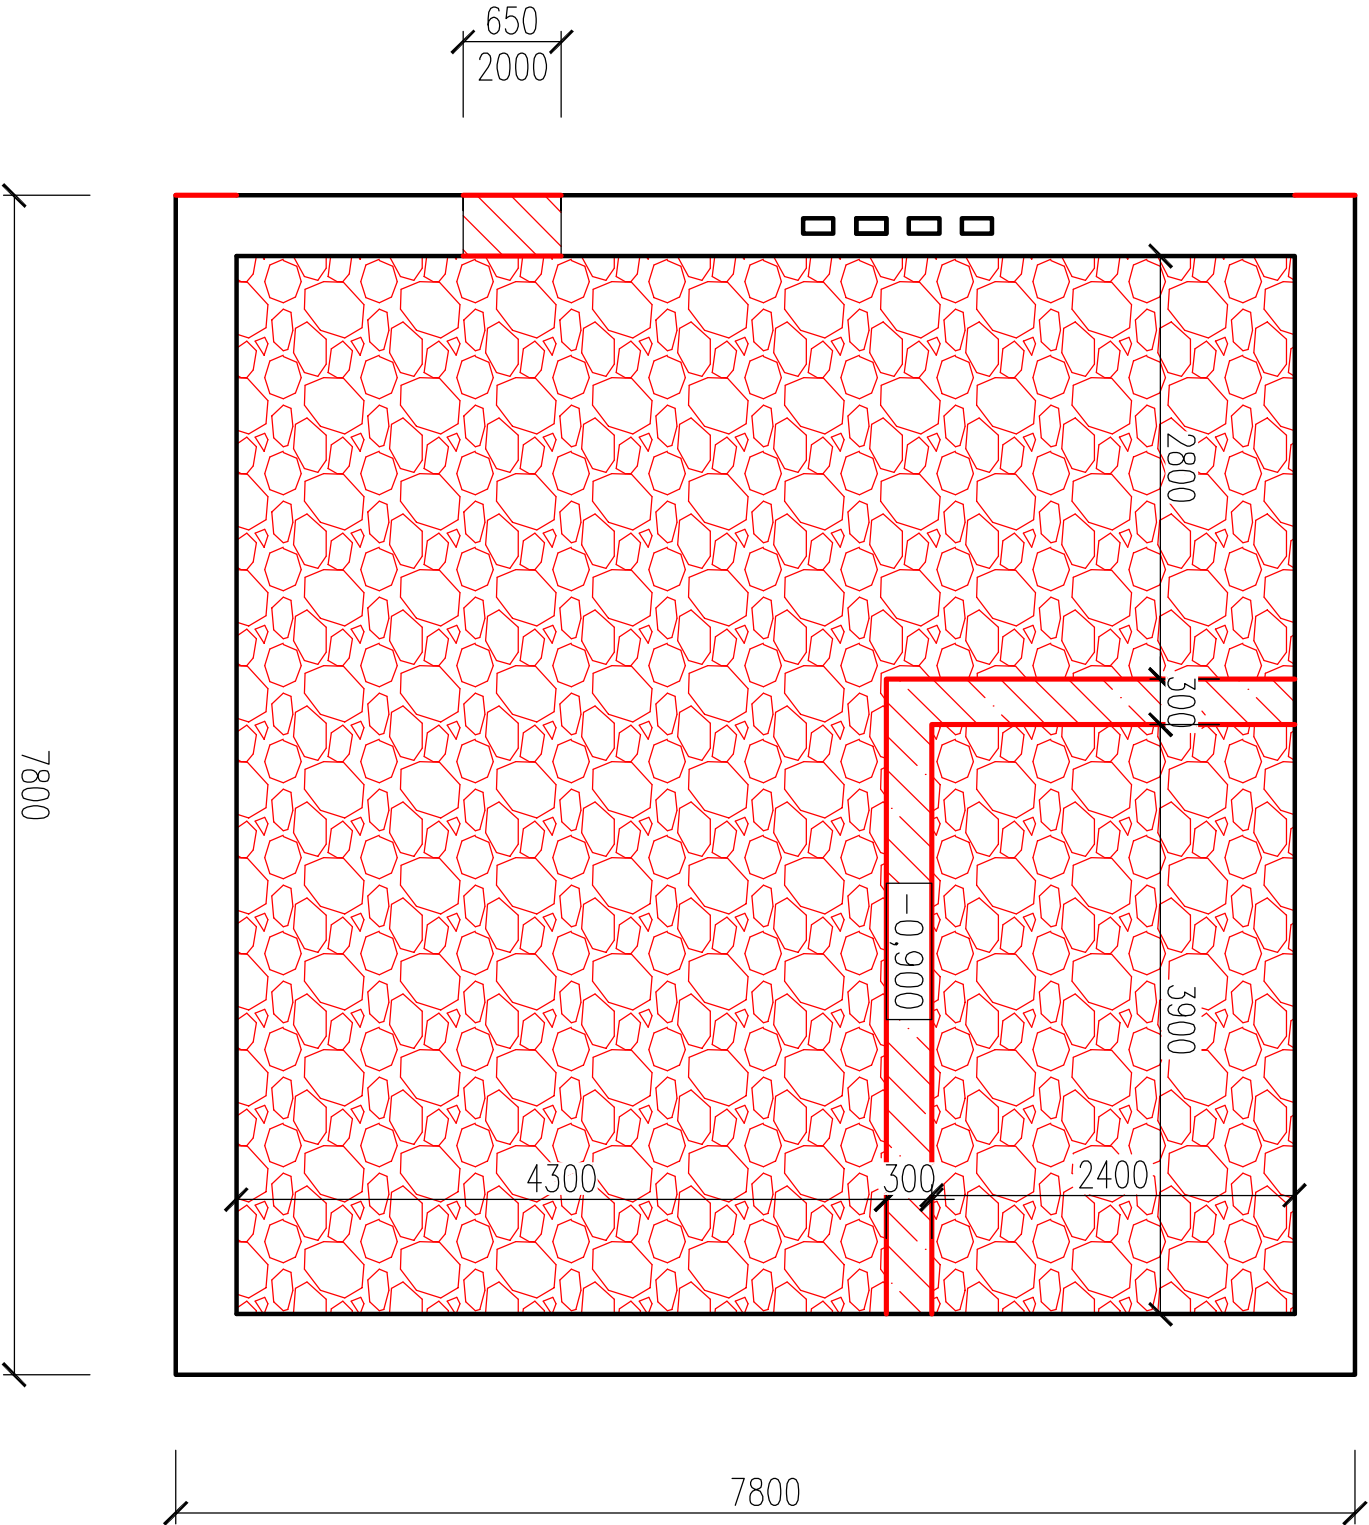

LEGENDA HMOT

- STAVAJÍCÍ ZDIVO
- ZAZDÍVKY CHLA PLNÁ
- PROSTÝ BETON C20/26
- ZÁSYP HUTNĚNÝM ŠTĚRKEM

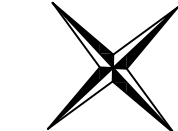

Ing. Benka Jaromír, Krmovská 27, 746 01 Opava TEL. 728 425 774 E-mail : benka@volny.cz			
KRESLIL	VYPRACOVAL	KONTROLOVAL	
Ing. JAROMÍR BENKA	Ing. JAROMÍR BENKA	Ing. JAROMÍR BENKA	
AKCE		STUPEŇ	DSP
Kozmice ON – oprava budovy zastávky			
INVESTOR Správa železnic, Dílčďdň 1003/7, 110 00 Praha		ZAKÁZKA	
NAZEV VÝKRESU		FORMÁT	A3
PŮDORYS 1.PP + ZAKLADŮ – NOVÝ STAV		DATUM	10/2020
		ČÍSLO	
		MĚŘÍTKO	1:50
		ČÍSLO VÝKRESU	1.01