


## S002 – PODÉLNÉ ŘEZY

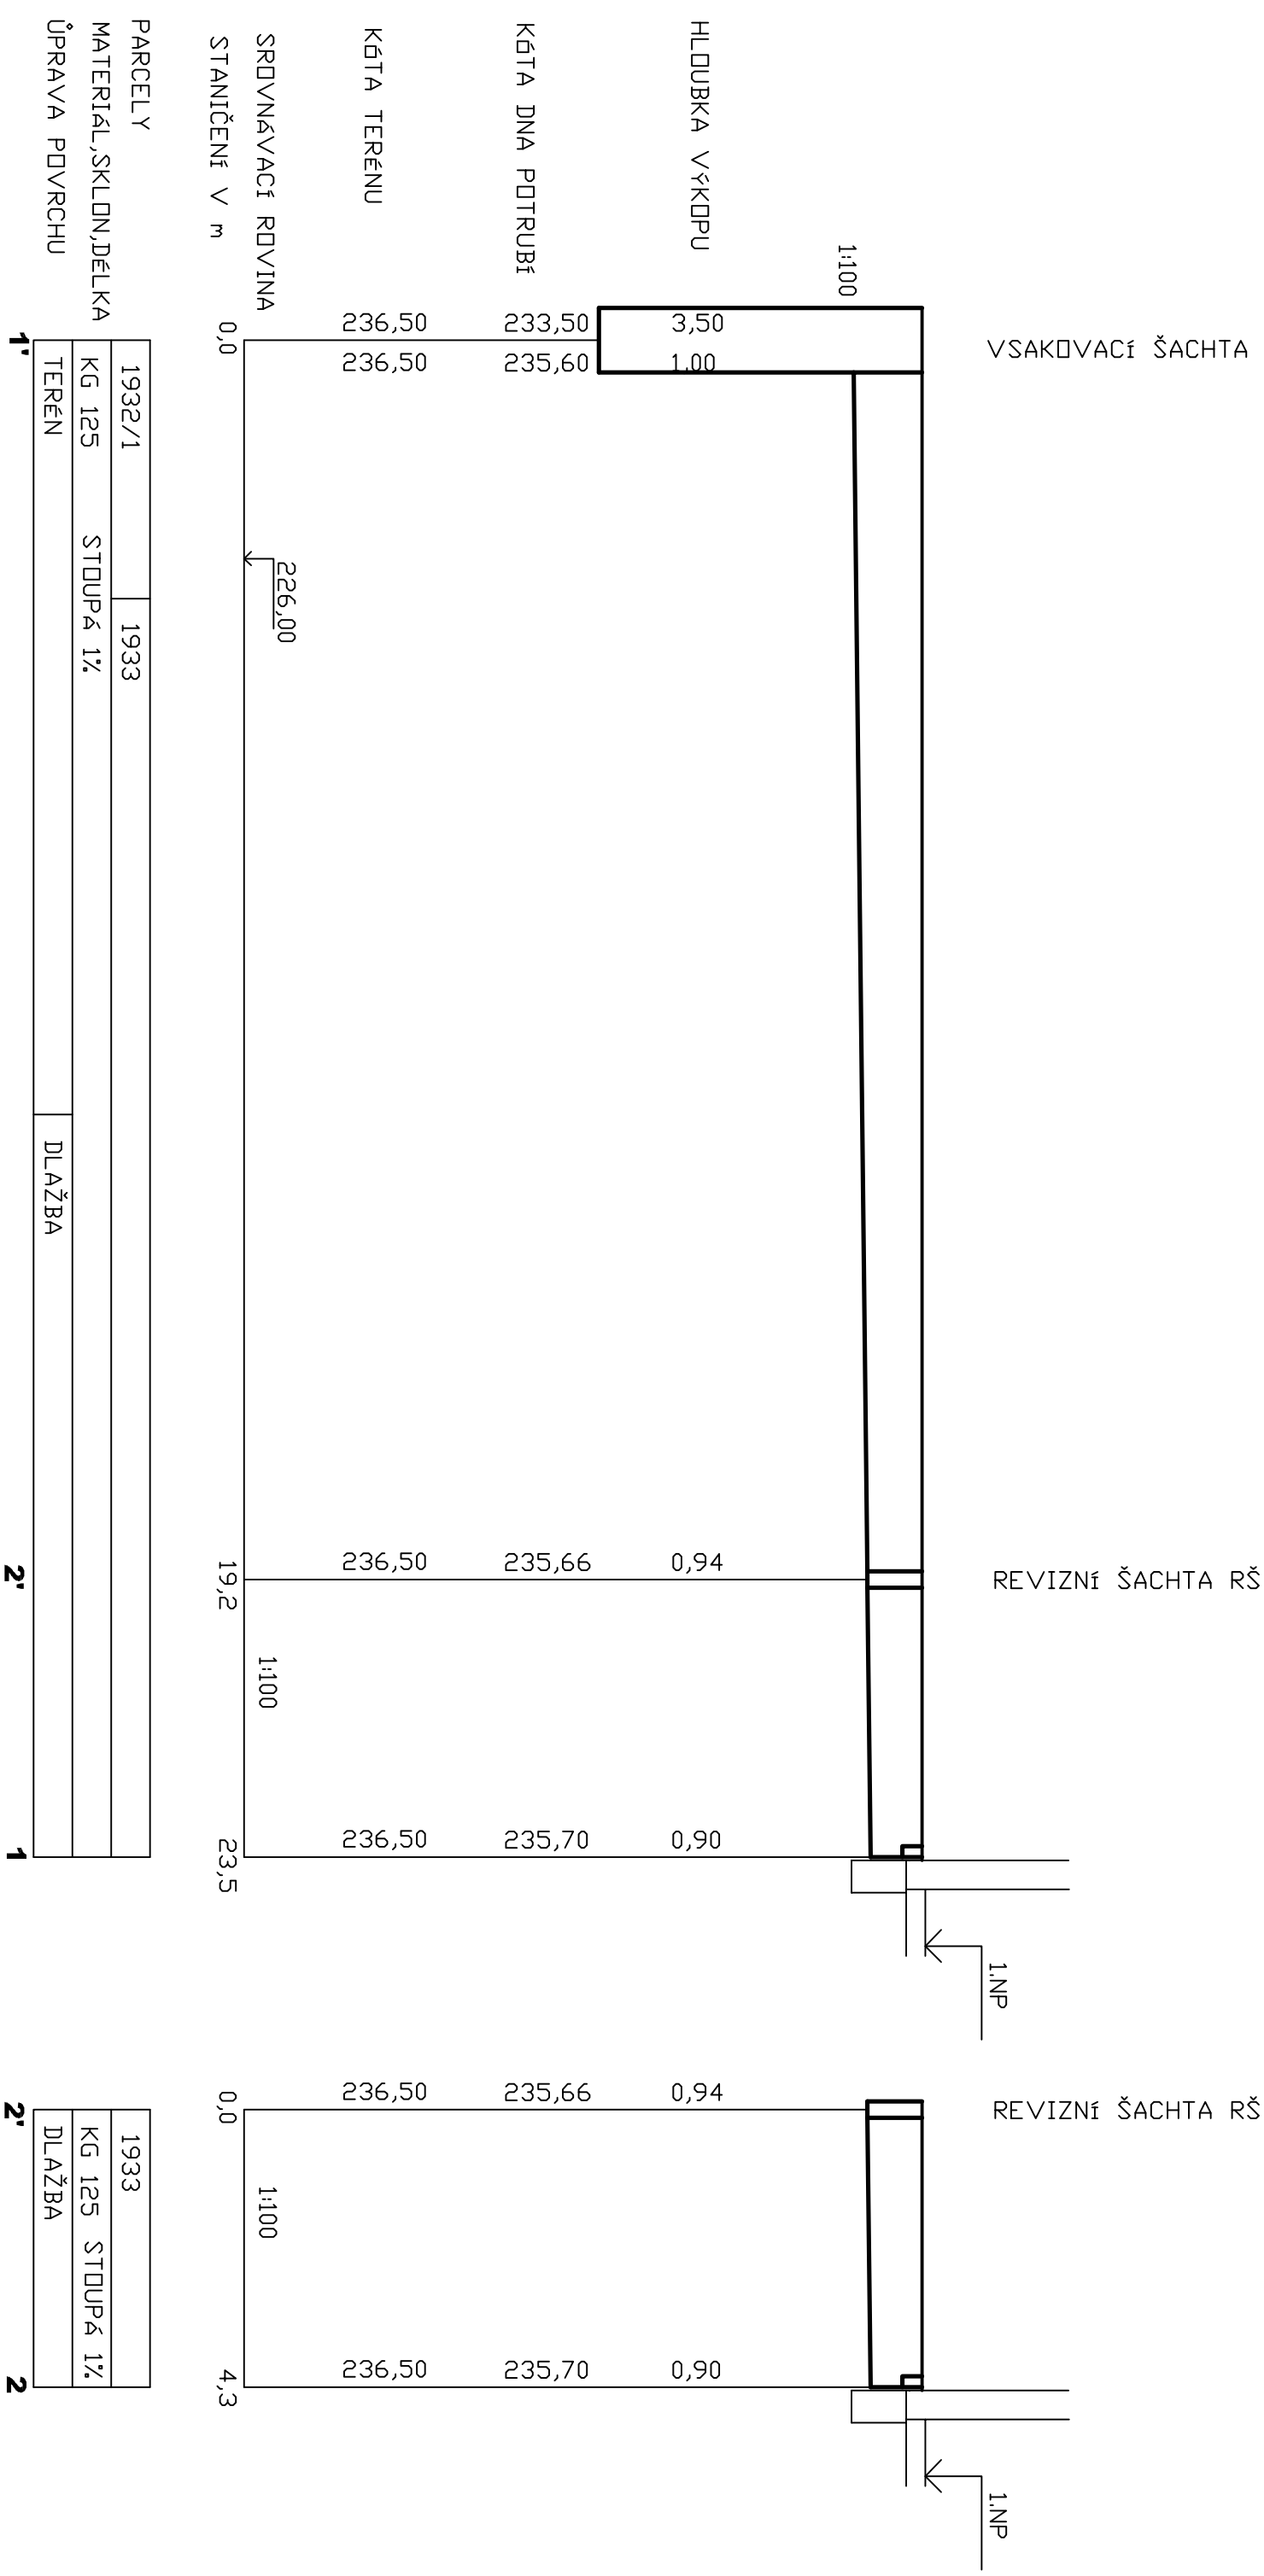

Ing. Benka Jaromír, Krmovská 27, 746 01 Opava TEL. 728 425 774 E- mail : benka@volny.cz			
KRESLIL	VYPRACOVAL	KONTROLOVAL	
Ing. JAROMÍR BENKA	Ing. JAROMÍR BENKA	Ing. JAROMÍR BENKA	
AKCE  <b>Kozmice ON – oprava budovy zastávky</b>  INVESTOR Správa železnic, Dílažďená 1003/7, 110 00 Praha			STUPEŇ
			DSP
			ZAKÁZKA
			FORMÁT
			DATUM
Č.KOPIE			
MĚŘÍTKO	ČÍSLO VÝKRESU		
1:200/100	2.1-02		