




ŘEZ A-A

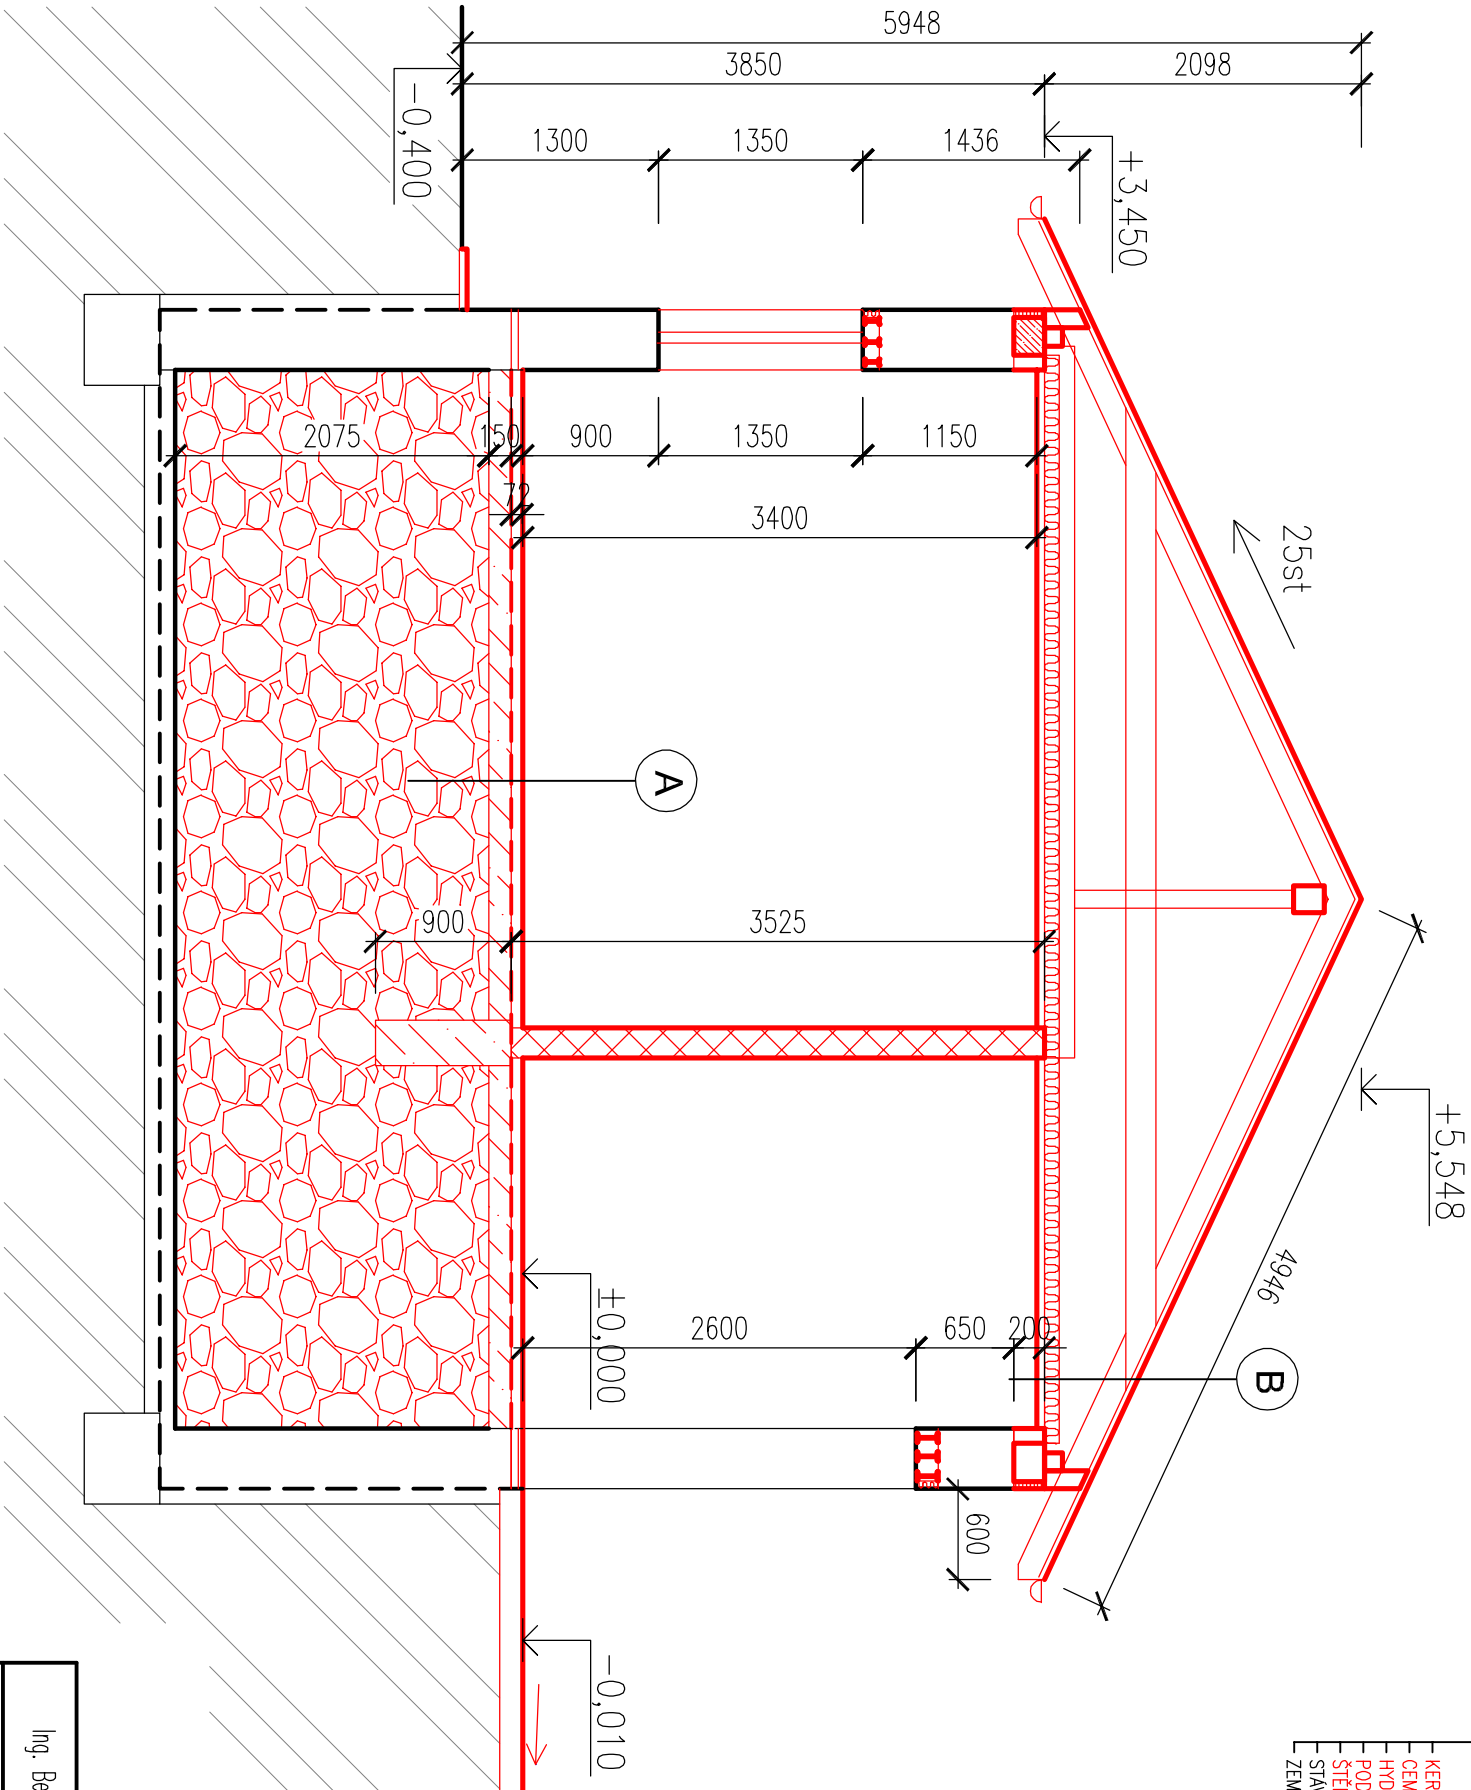

SKLADBY

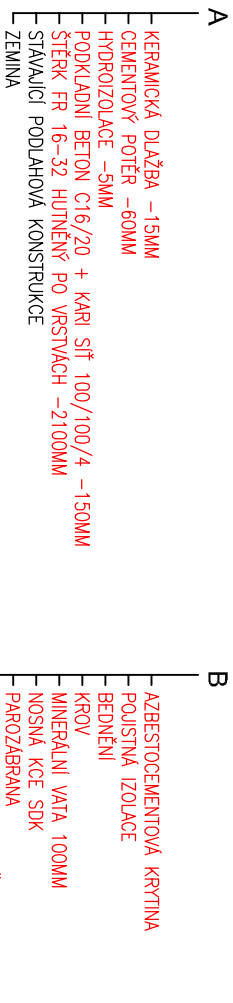

LEGENDA HMOT

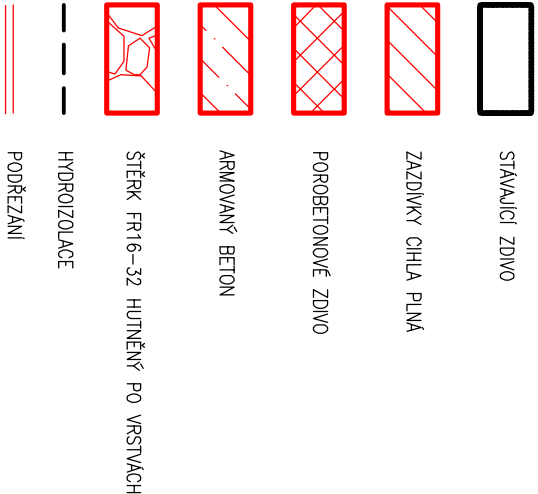

Ing. Benka Jaromír, Krmovská 27, 746 01 Opava TEL. 728 425 774 E-mail : benka@volny.cz			
KRESLIL	VYPRACOVAL	KONTROLOVAL	
Ing. JAROMÍR BENKA	Ing. JAROMÍR BENKA	Ing. JAROMÍR BENKA	
AKCE		ZAKÁZKA	
Koznice ON – oprava budovy zastávky		FORMÁT	
INVESTOR Správa železnic, Dílčďenná 1003/7, 110 00 Praha		DATUM	
NAZEV VÝKRESU		Č.KOPIE	
ŘEZ – NOVÝ STAV		MĚŘÍTKO	
		1:50	
		ČÍSLO VÝKRESU	
		1.04	