Vyhrazujeme si všechna práva pro tuto dokumentaci a informace v ní obsažené. Kopírování, používání jako i postoupení třetím stranám bez souhlasu autora je přísně zakázáno. © EŽ Praha a.s.

We reserve all rights in this document and in the information contained therein. Reproduction, use or disclosure to third parties without express authority is strictly forbidden. © EŽ Praha a.s.

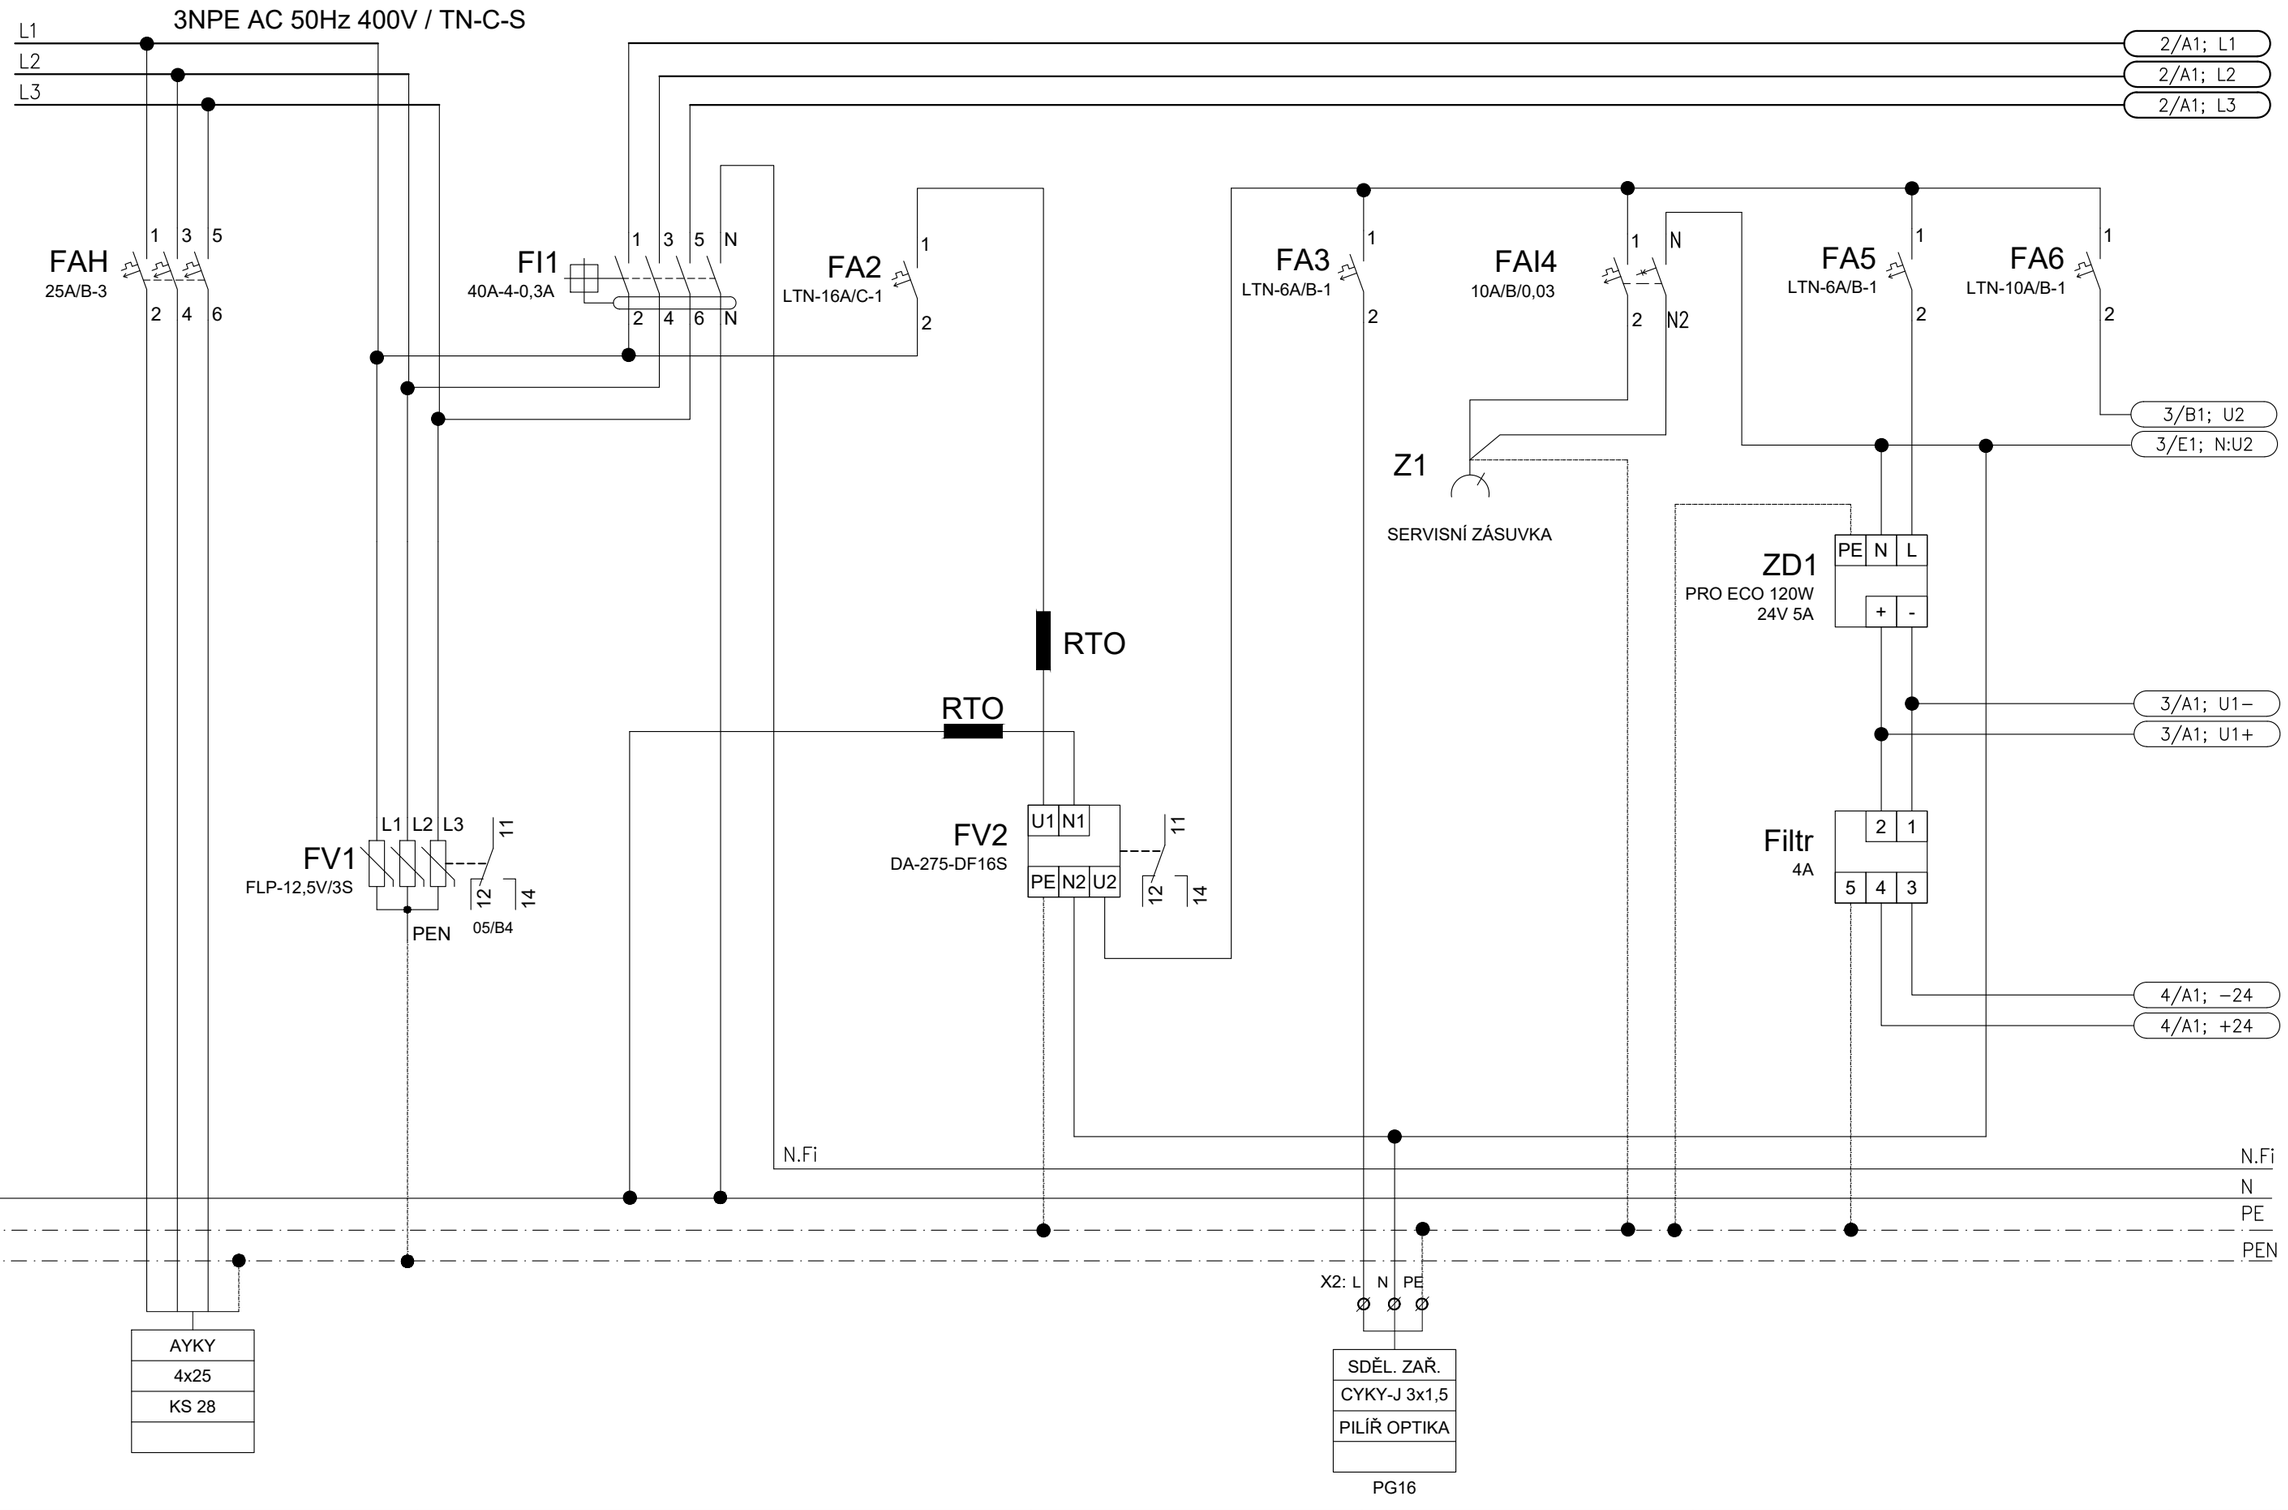

ELEKTRIZACE ŽELEZNIC PRAHA a.s.	SO04 Oprava monitorovacího systému osvětlení Rozvaděč ROV 4	Kreslil: Roman Pavelka	Schválil:		Listů: 5
		Přezkoušel:	Dne: 14.09.2020		List: 1
		Technolog:	Č. výkresu:	Revize / Datum	