



PROTLAK v km 21,724

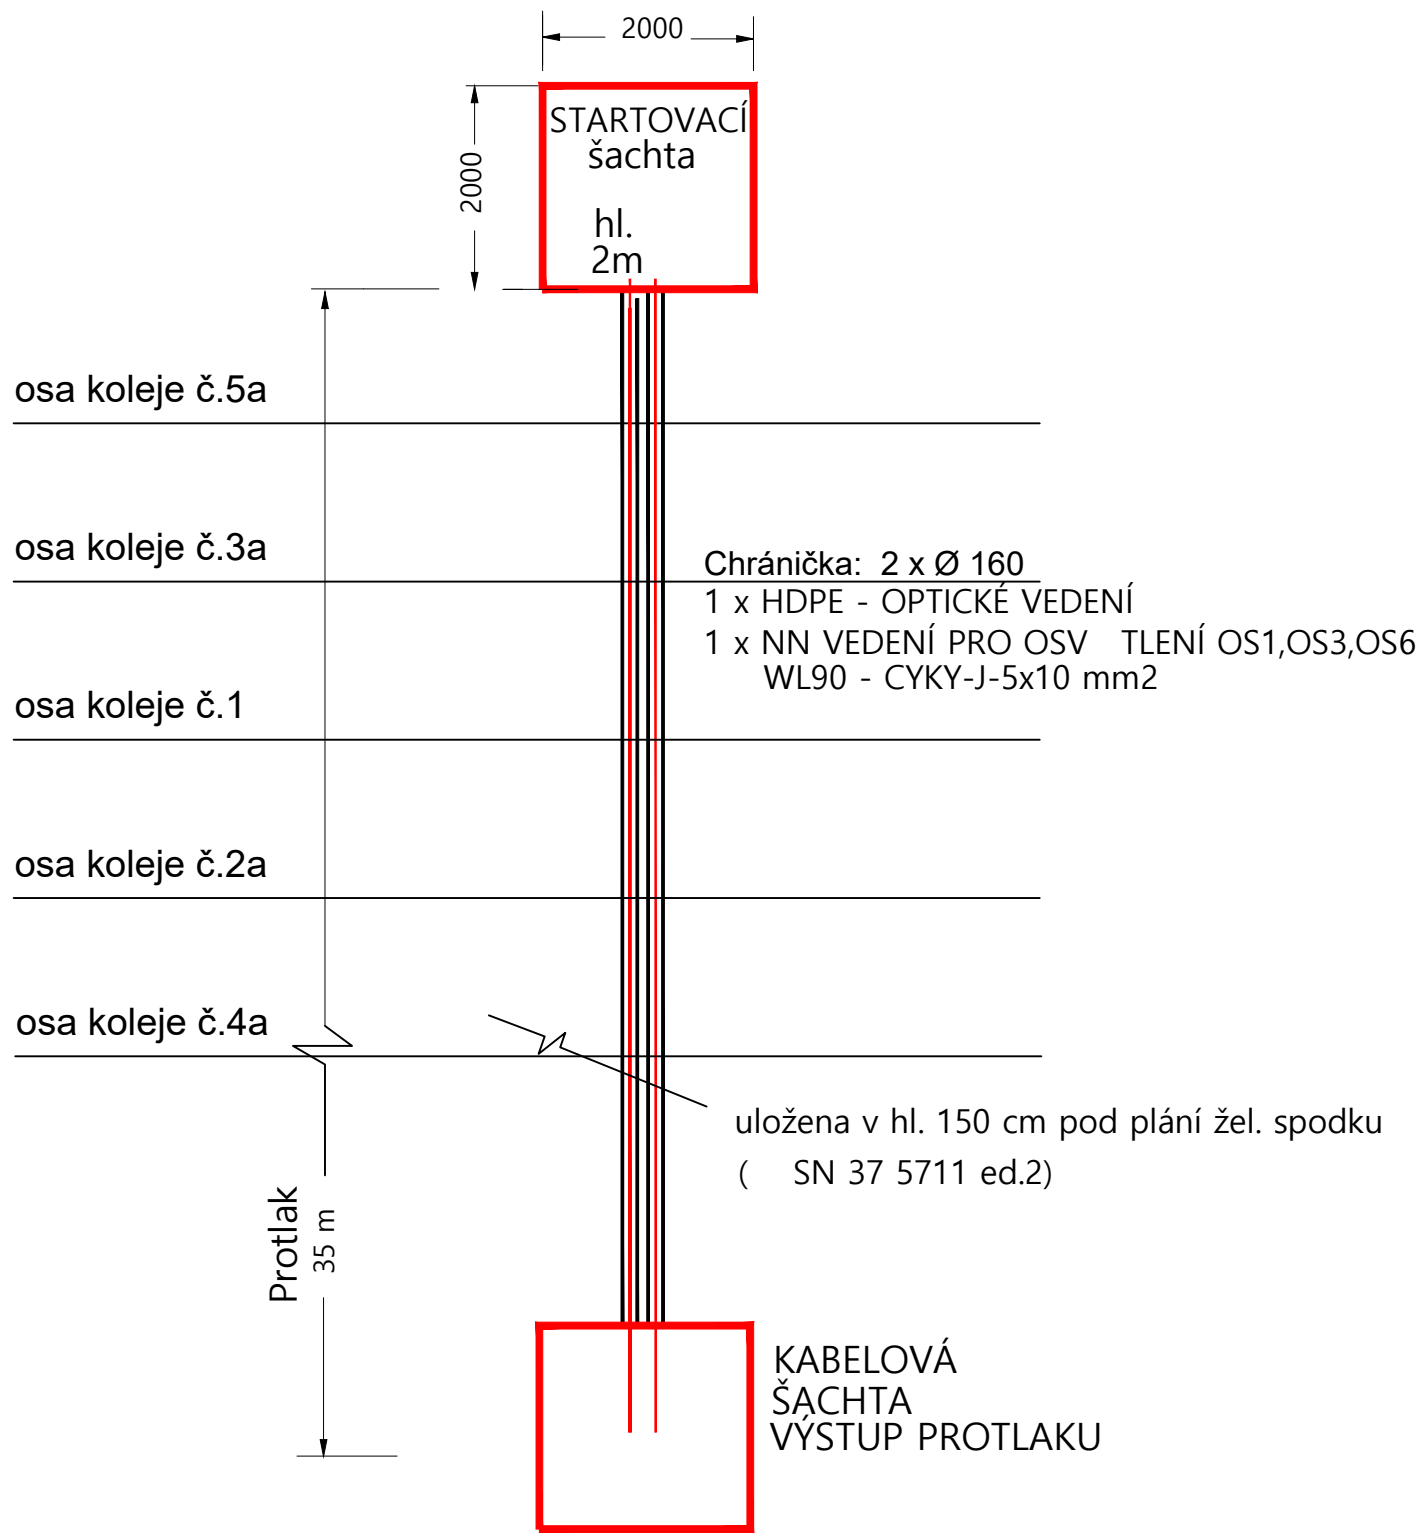

PROTLAK v km 111,608

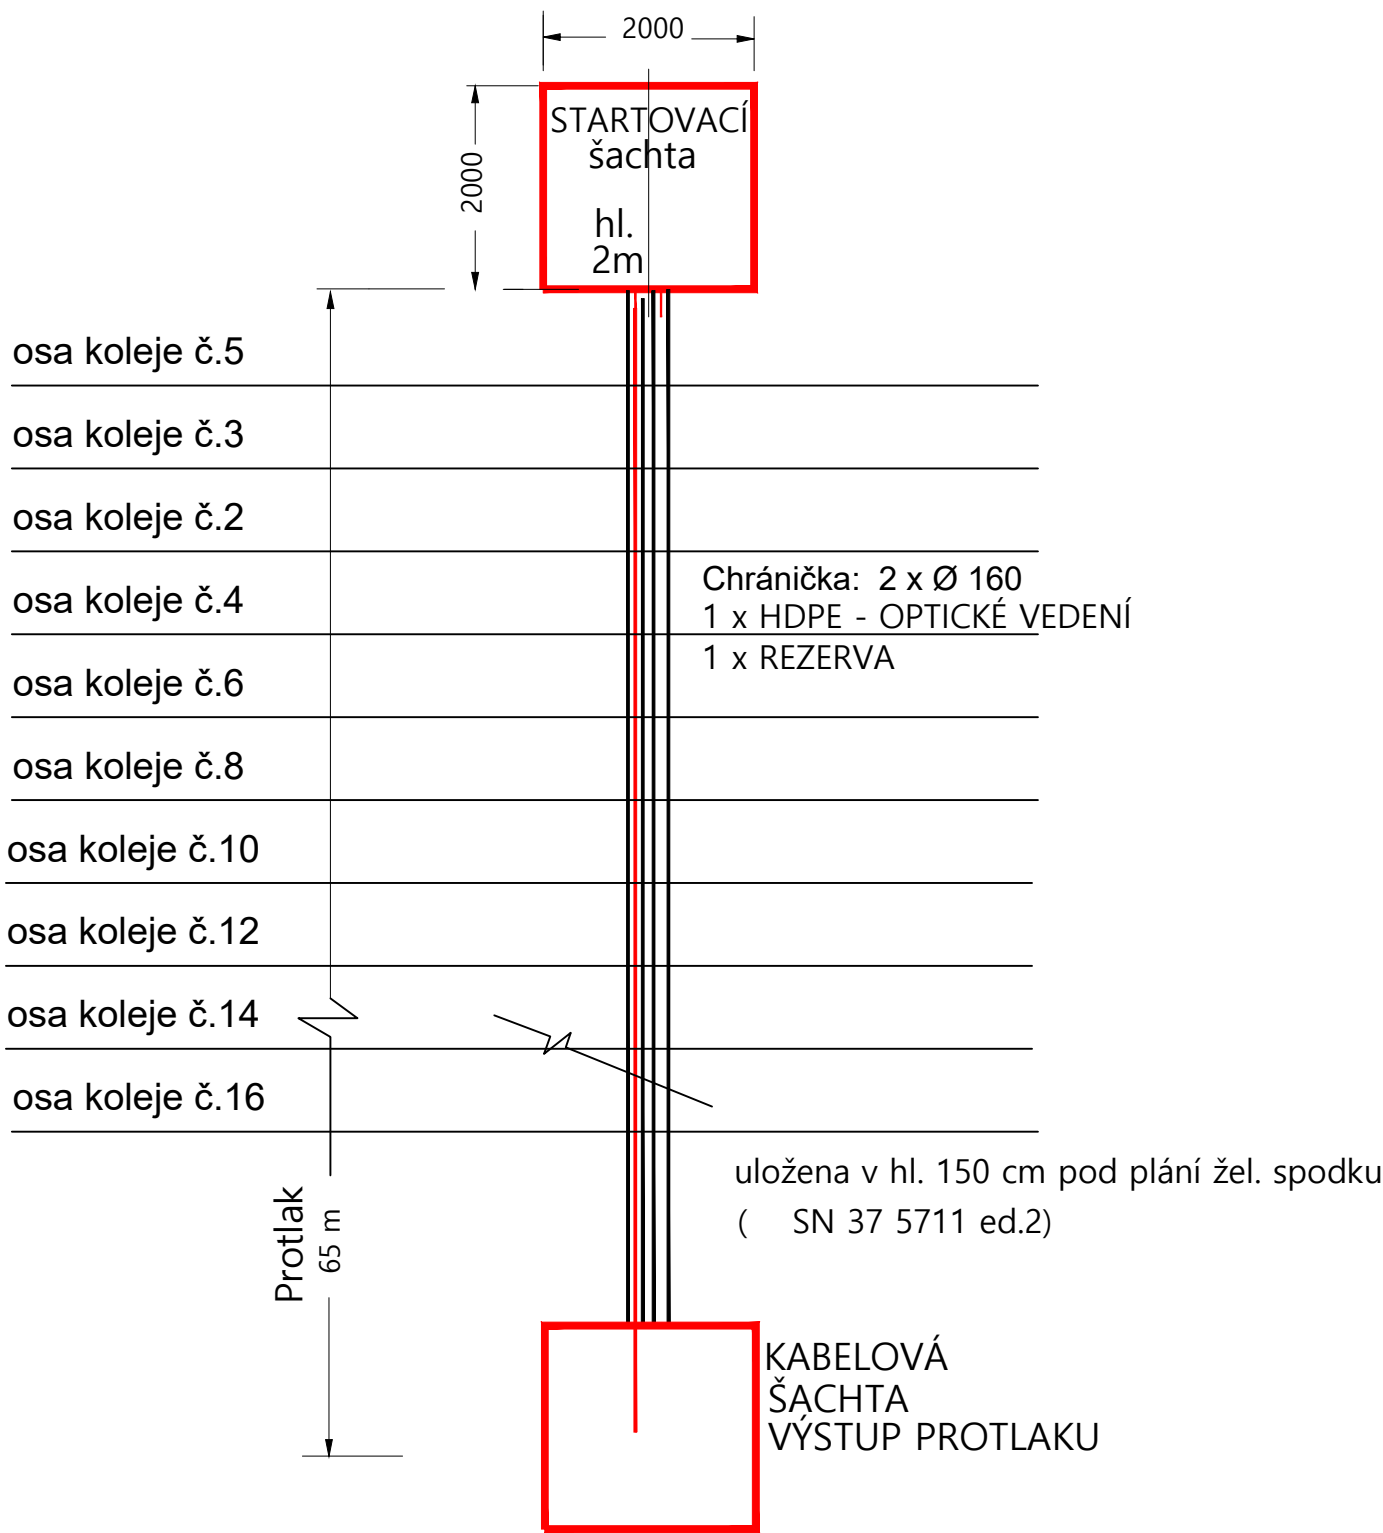

		AKTUALIZACE 2020
	11/2020	PO PŘIPOMÍNKOVÉM ŘÍZENÍ
REVIZE Č.	DATUM	ZMĚNA

OBJEDNAVATEL PROJEKTU:		 Správa železnic, státní organizace, Dlážděná 1003/7, 110 00 Praha 1 Oblastní ředitelství Ostrava, Muglinovská 1038/5, 702 00 Ostrava				
HIP:	Tomáš Voldán		 <div>Kasárenská 4063/4 695 01 Hodonín</div>		Výtisk číslo:	
ODP. PROJ:	Tomáš Voldán					
VYPRACOVAL:	Tomáš Voldán					
KONTROLOVAL:	Ing. Jan Slivka					
Stavba: Oprava osvětlení žst.Frýdek-Místek - aktualizace			Archivní číslo: 2006092-01			
část:	SO 04 Oprava monitorovacího systému osvětlení			Formát: 2x A4	Datum: 08/2020	Měřítko: 1:500
Název přílohy:	SCHÉMA ŘÍZENÝM PROTLAKEM			Stupeň PD: DÚR	Část: E.3.6	Příloha: 19