



VZOROVÉ ŘEZY

TRASA V TERÉNU

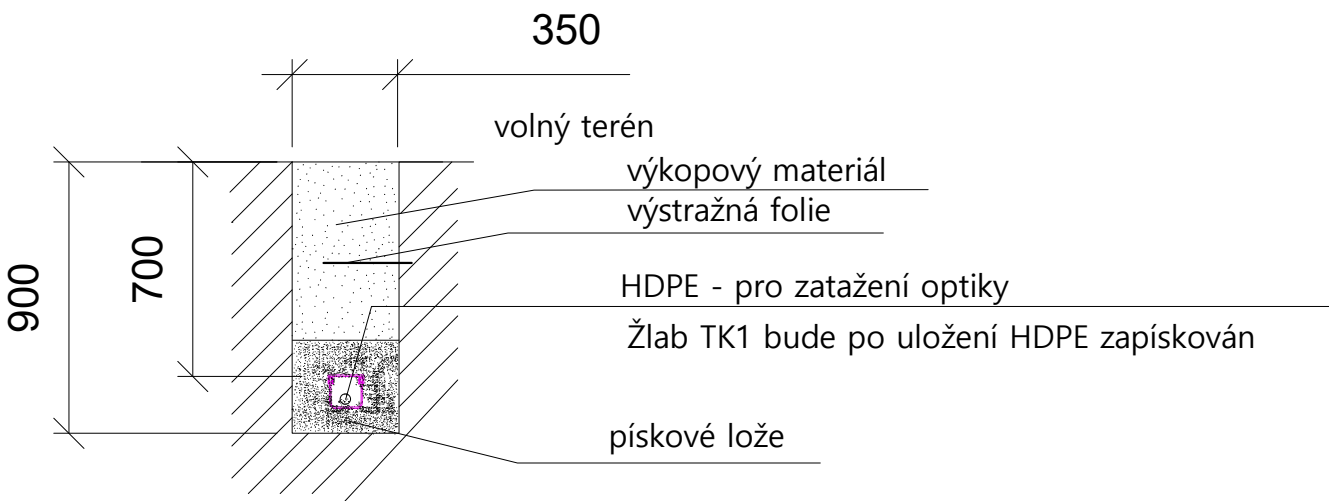

TRASA V TERÉNU souběh HDPE+NN kabel

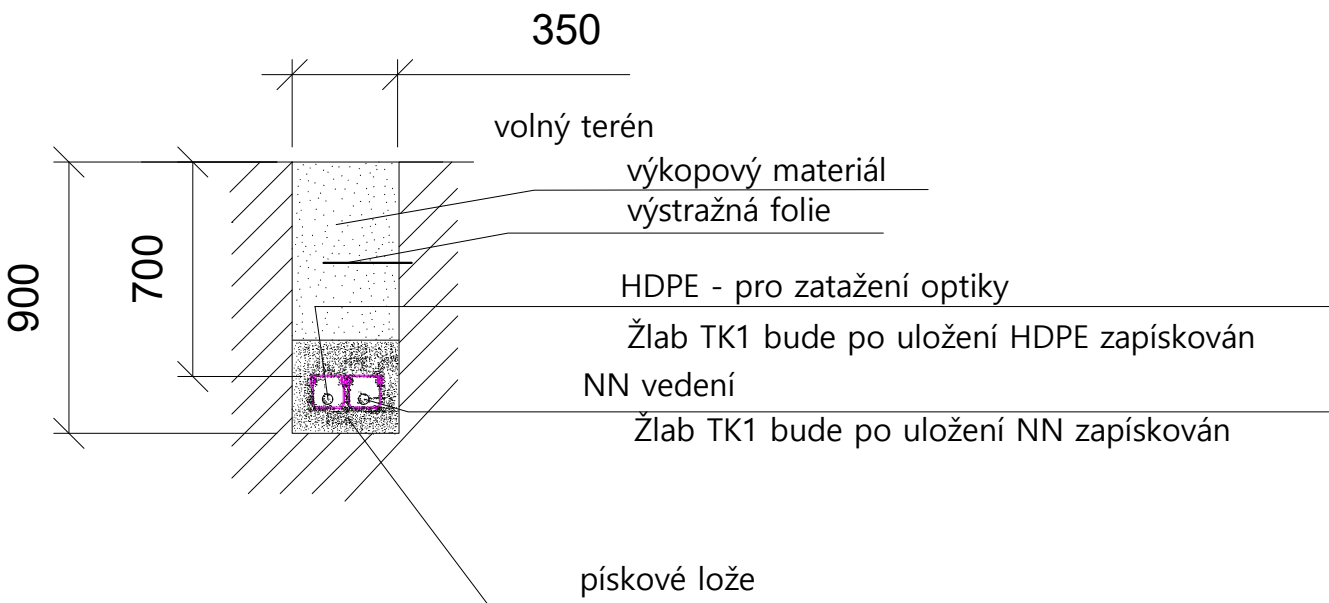

		AKTUALIZACE 2020
		PO PŘIPOMÍNKOVÉM ŘÍZENÍ
REVIZE Č.	DATUM	ZMĚNA

OBJEDNAVATEL PROJEKTU:		 Správa železnic, státní organizace, Dlážděná 1003/7, 110 00 Praha 1 Oblastní ředitelství Ostrava, Muglinovská 1038/5, 702 00 Ostrava			
HIP:	Tomáš Voldán		 Kasárenská 4063/4 695 01 Hodonín		Výtisk číslo:
ODP. PROJ:	Tomáš Voldán				
VYPRACOVAL:	Tomáš Voldán				
KONTROLOVAL:	Ing. Jan Slivka				
Stavba: Oprava osvětlení žst.Frýdek-Místek - aktualizace			Archivní číslo: 2006092-01		
Část:	SO 04 Oprava monitorovacího systému osvětlení			Formát: 2xA4	Měřítko: 1:500
Název přílohy:	ŘEZ KABELOOVU KYNETOU - VZOROVÝ			Stupeň PD: DÚR	Příloha: 21