Vyhrazujeme si všechna práva pro tuto dokumentaci a informace v ní obsažené. Kopírování, používání jako i postoupení třetím stranám bez souhlasu autora je přísně zakázáno. © EŽ Praha a.s.

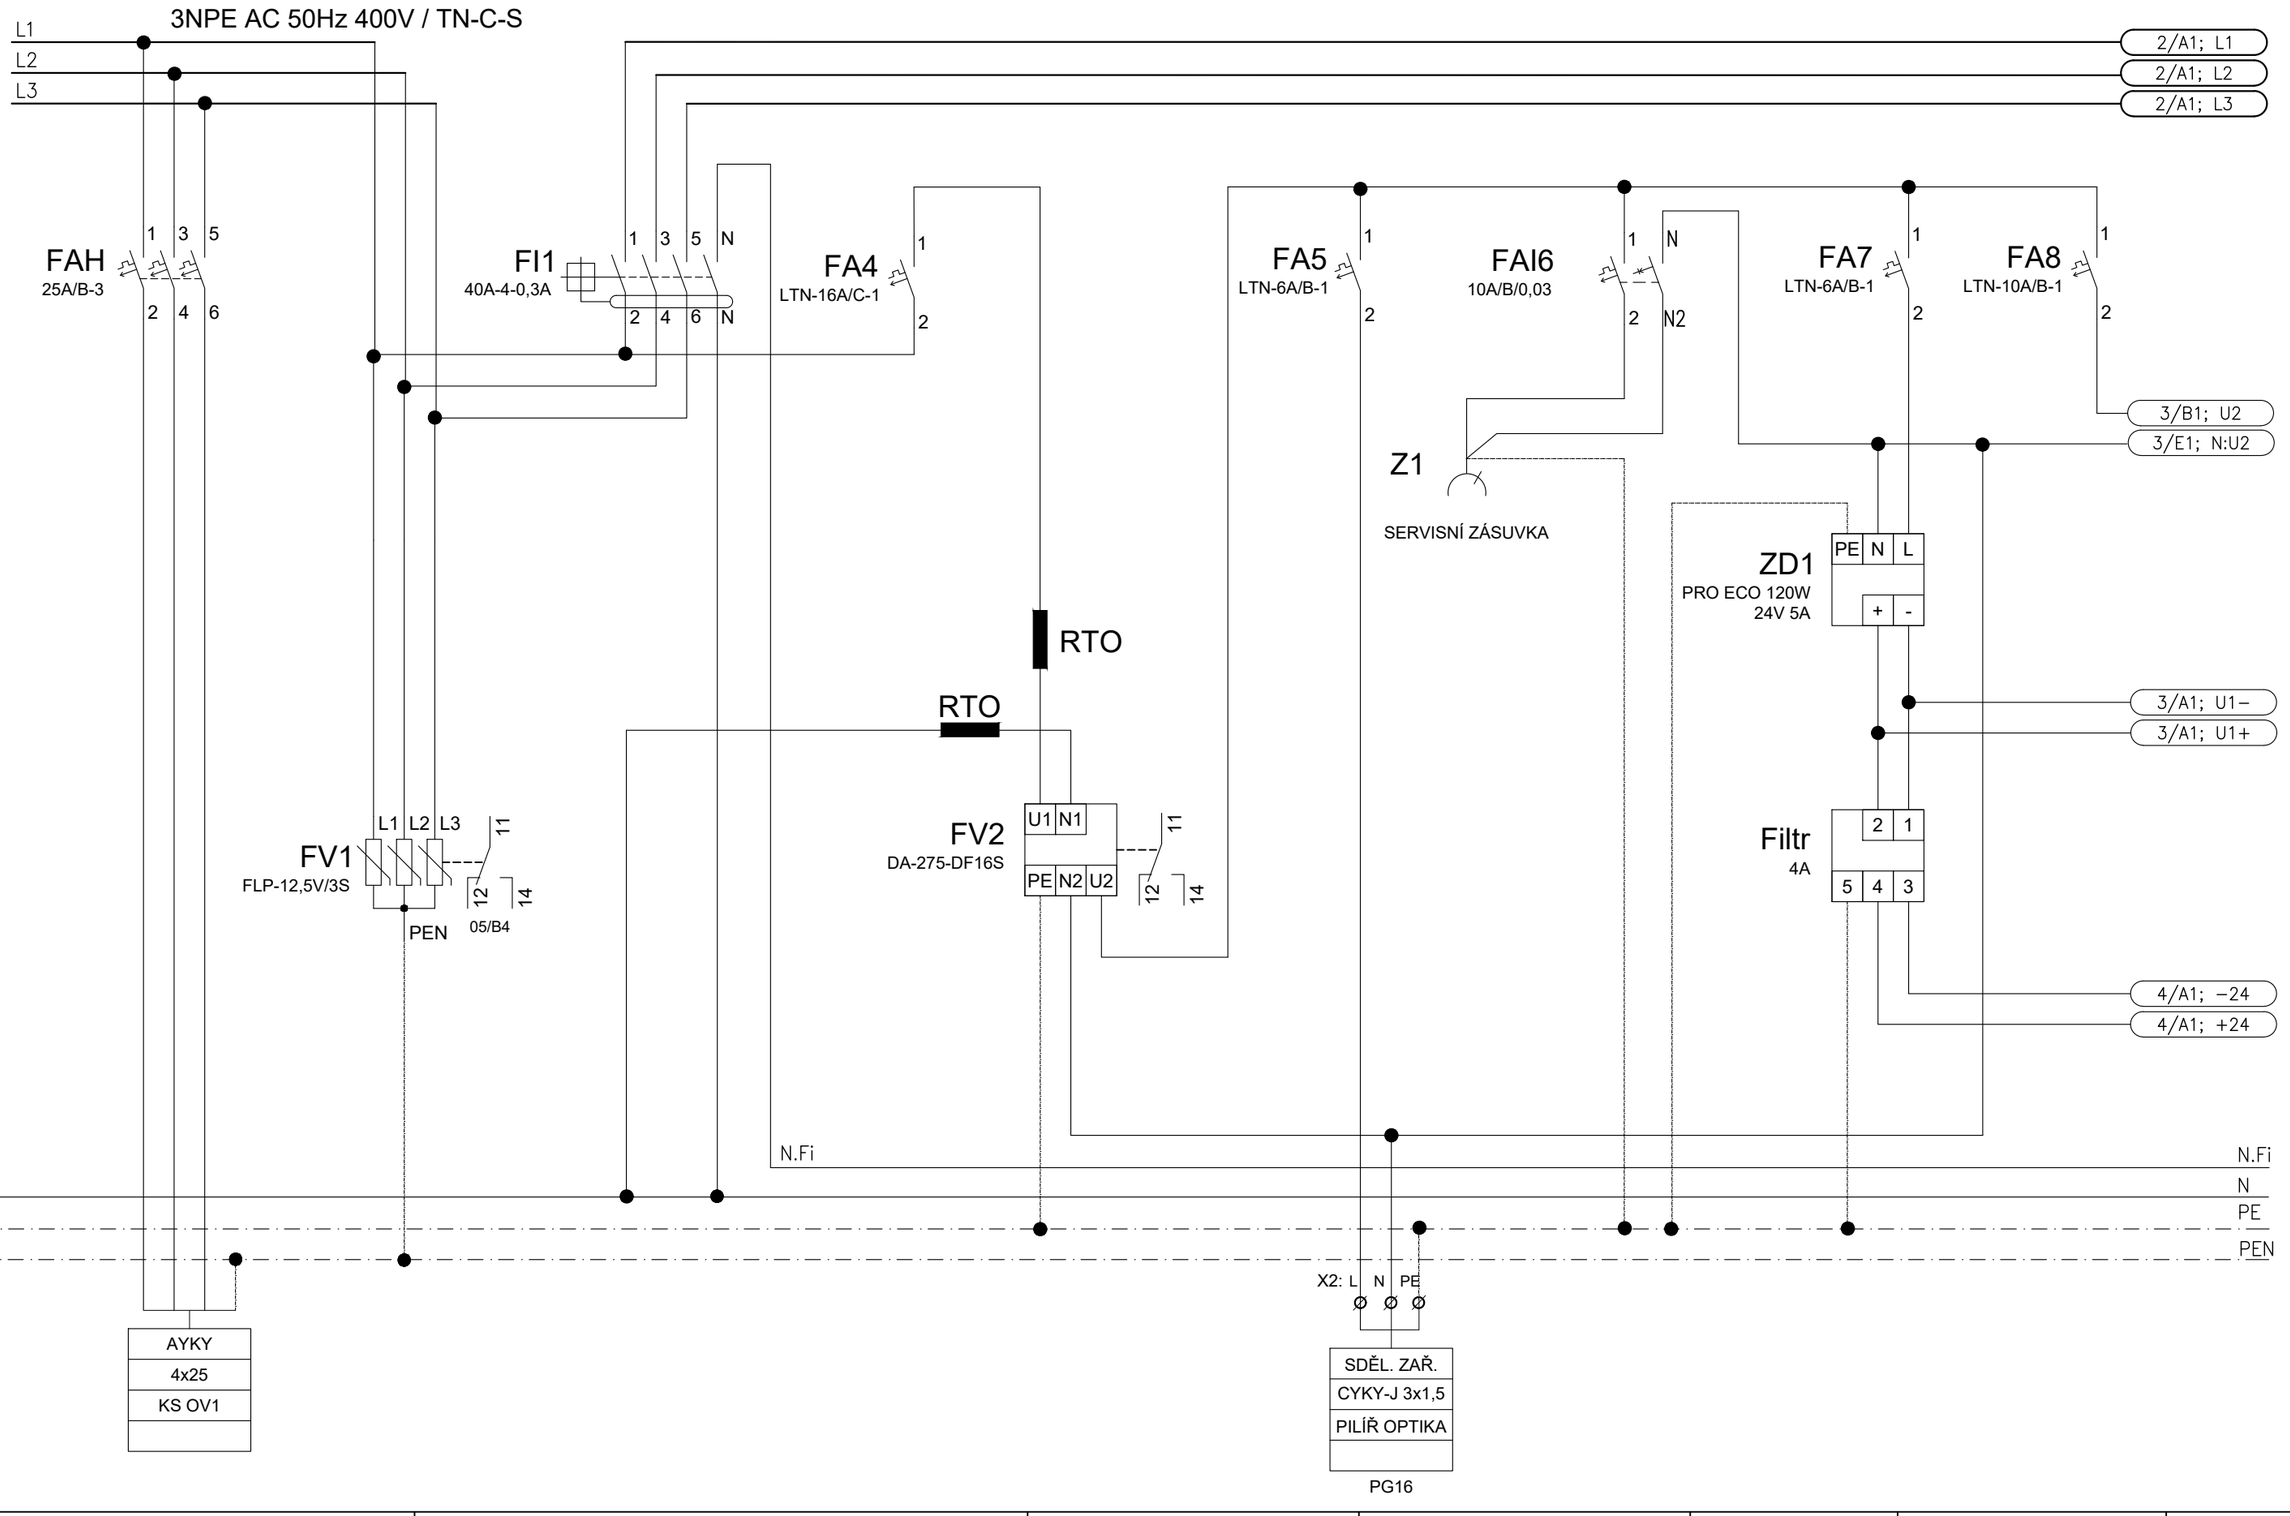

We reserve all rights in this document and in the information contained therein. Reproduction, use or disclosure to third parties without express authority is strictly forbidden. © EŽ Praha a.s.

ELEKTRIZACE ŽELEZNIC PRAHA a.s.

SO04
Oprava monitorovacího systému osvětlení
Rozvaděč ROV 1

Kreslil: Roman Pavelka	Schválil:			Listů:	5
Přezkoušel:	Dne: 08.09.2020			List:	1
Technolog:	Č. výkresu:	Revize	Datum		