


VZOROVÝ PŘÍČNÝ ŘEZ PŘEJEZDEM P4501

Trať Trutnov hlavní nádraží – Chlumeck nad Cidlinou


Řez je veden kolmo na kolej a dále rozvinut podél osy komunikace .

km 84,677 279 kolej č. 1
ev. km 84,677 v oblouku R= 450 m; D=100 mm

ŽST. Martinice v Krkonoších

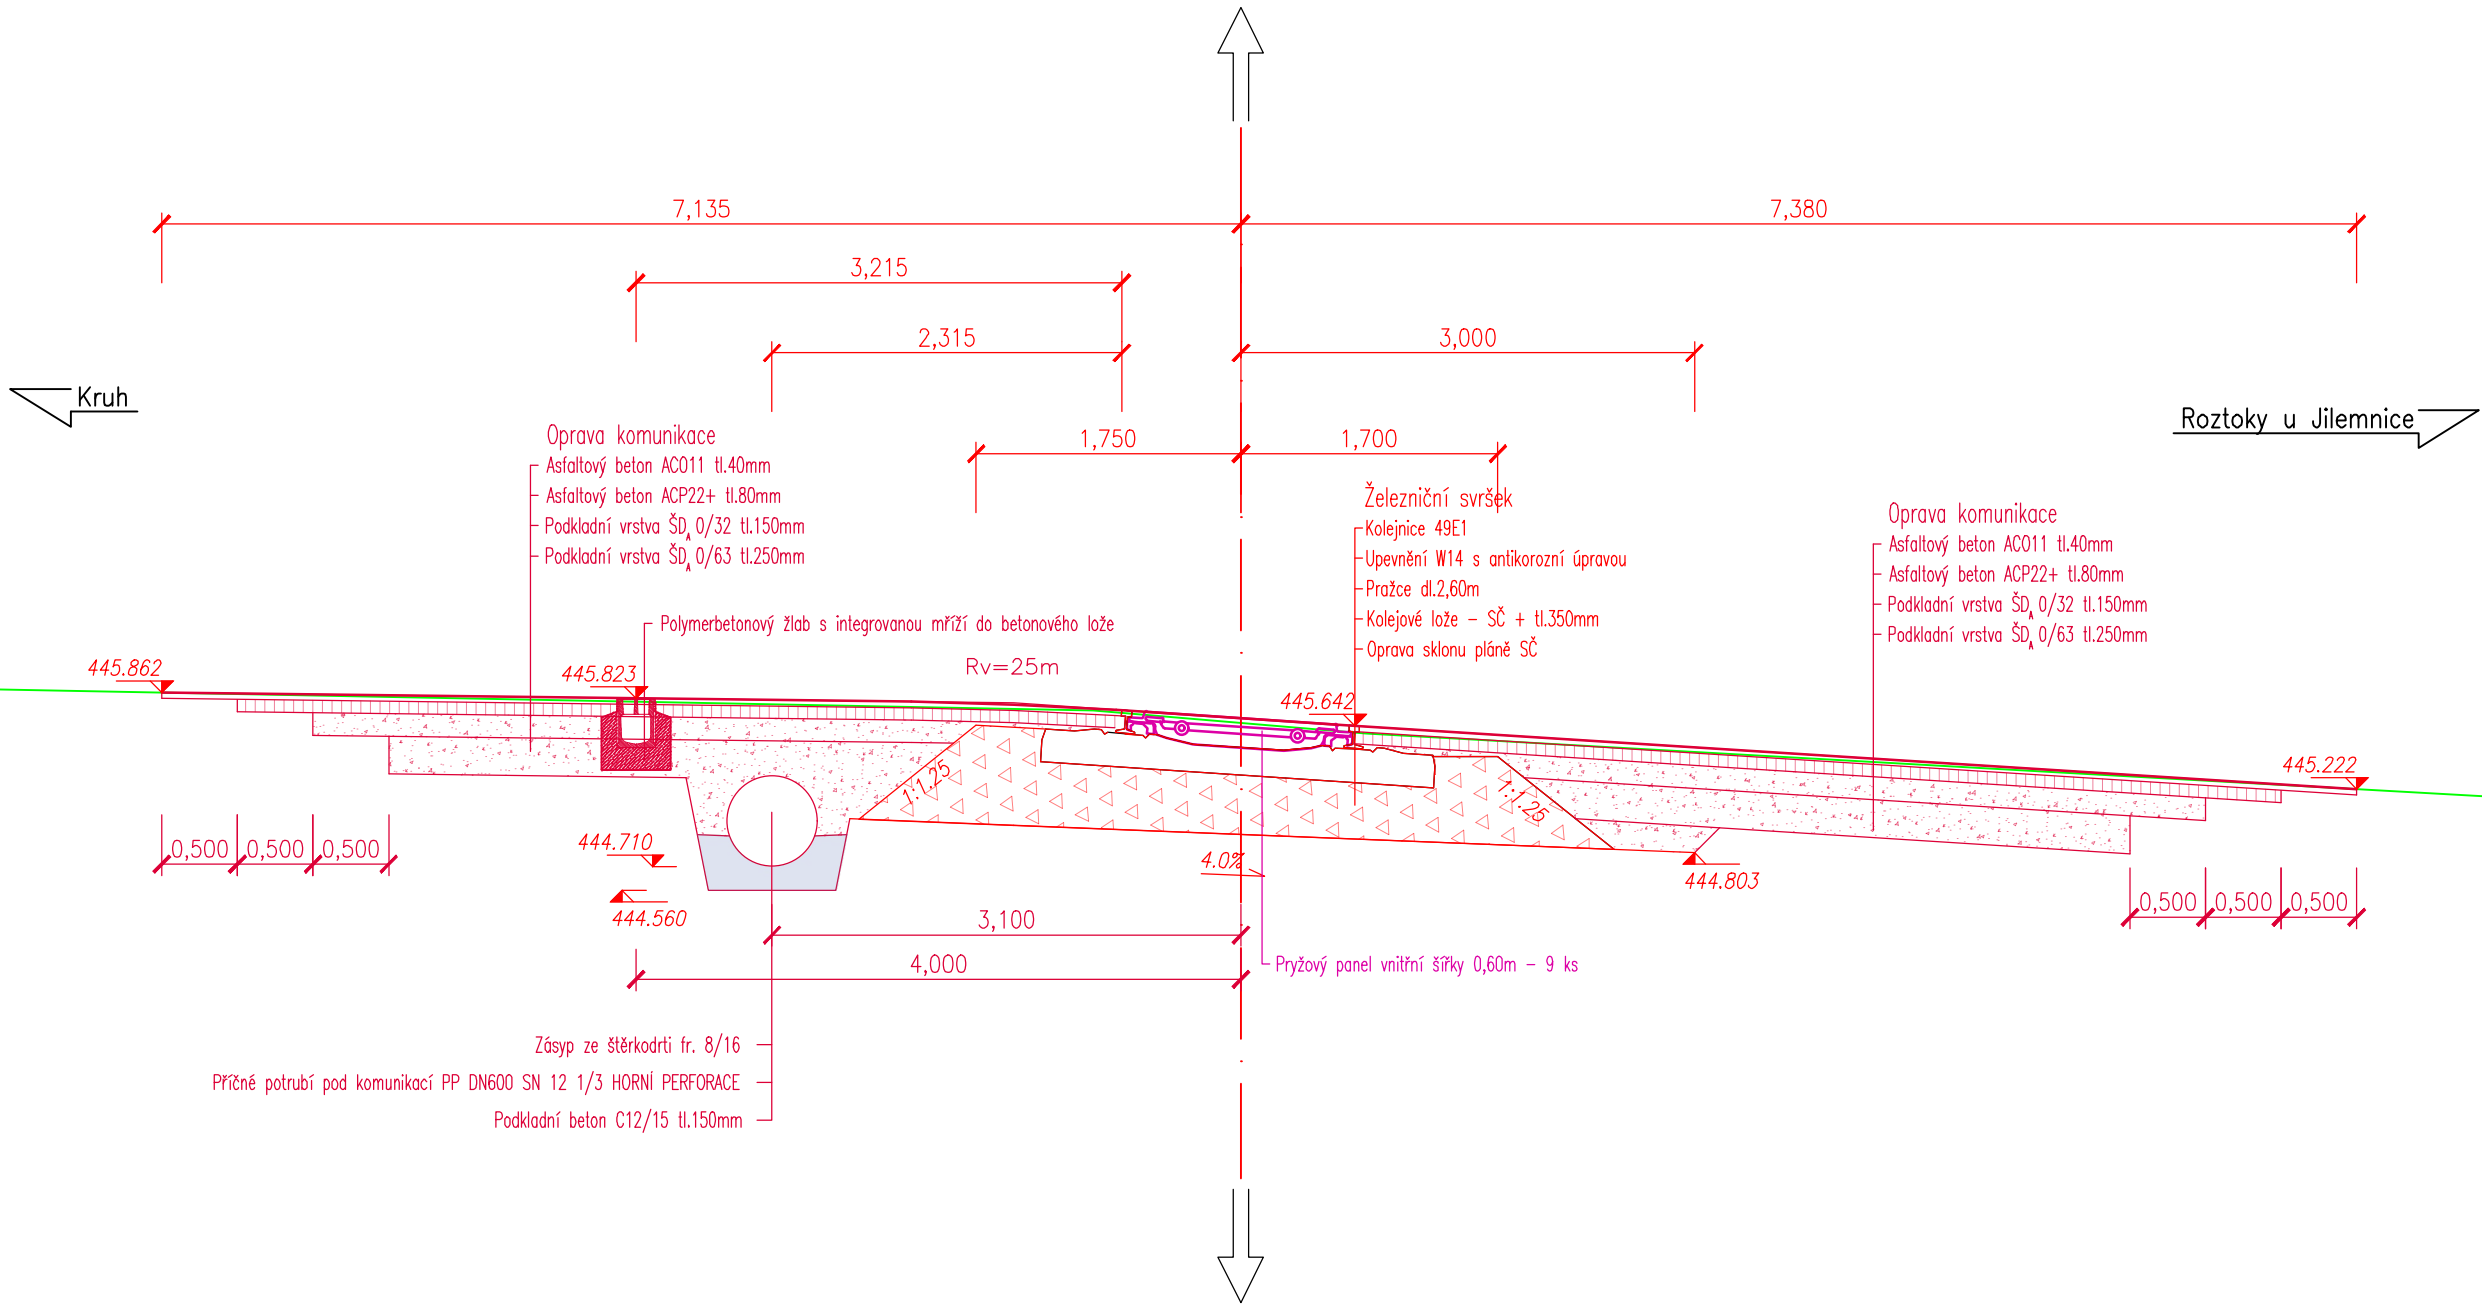

Souřadnicový systém S-JTSK, Výškový systém Bpv

Vypracoval: <i>N. Neslová</i> Ing. Nelly Neslová		Zodp. projektant: <i>D. Derka</i> Ing. David Derka		Kontroloval: <i>P. Burda</i> Ing. Petr Burda							
Kraj: Liberecký		Traťový úsek/Obec: Kruh, Roztoky u Jilem., Martinice v Krkon.									
Investor Správa železnic, státní organizace; Dlážděná 1003/7; 110 Praha 1											
Akce:											
<div>Oprava trati v úseku</div> <div>Roztoky u Jilemnice – Kunčice nad Labem</div> <div>SO 03.1 Železniční přejezd v ev. km 84,667</div>								Formát		4x A4	
								Datum		01/2022	
								Účel		ZPD	
								Č. zakázky		3111/21/058	
								Změna		Č. kopie	
								Měřítko			
								1:50			
Obsah výkresu:								Část dokumentace		Č. výkresu	
Vzorový příčný řez přejezdem								D.2.1.d.1		04	