
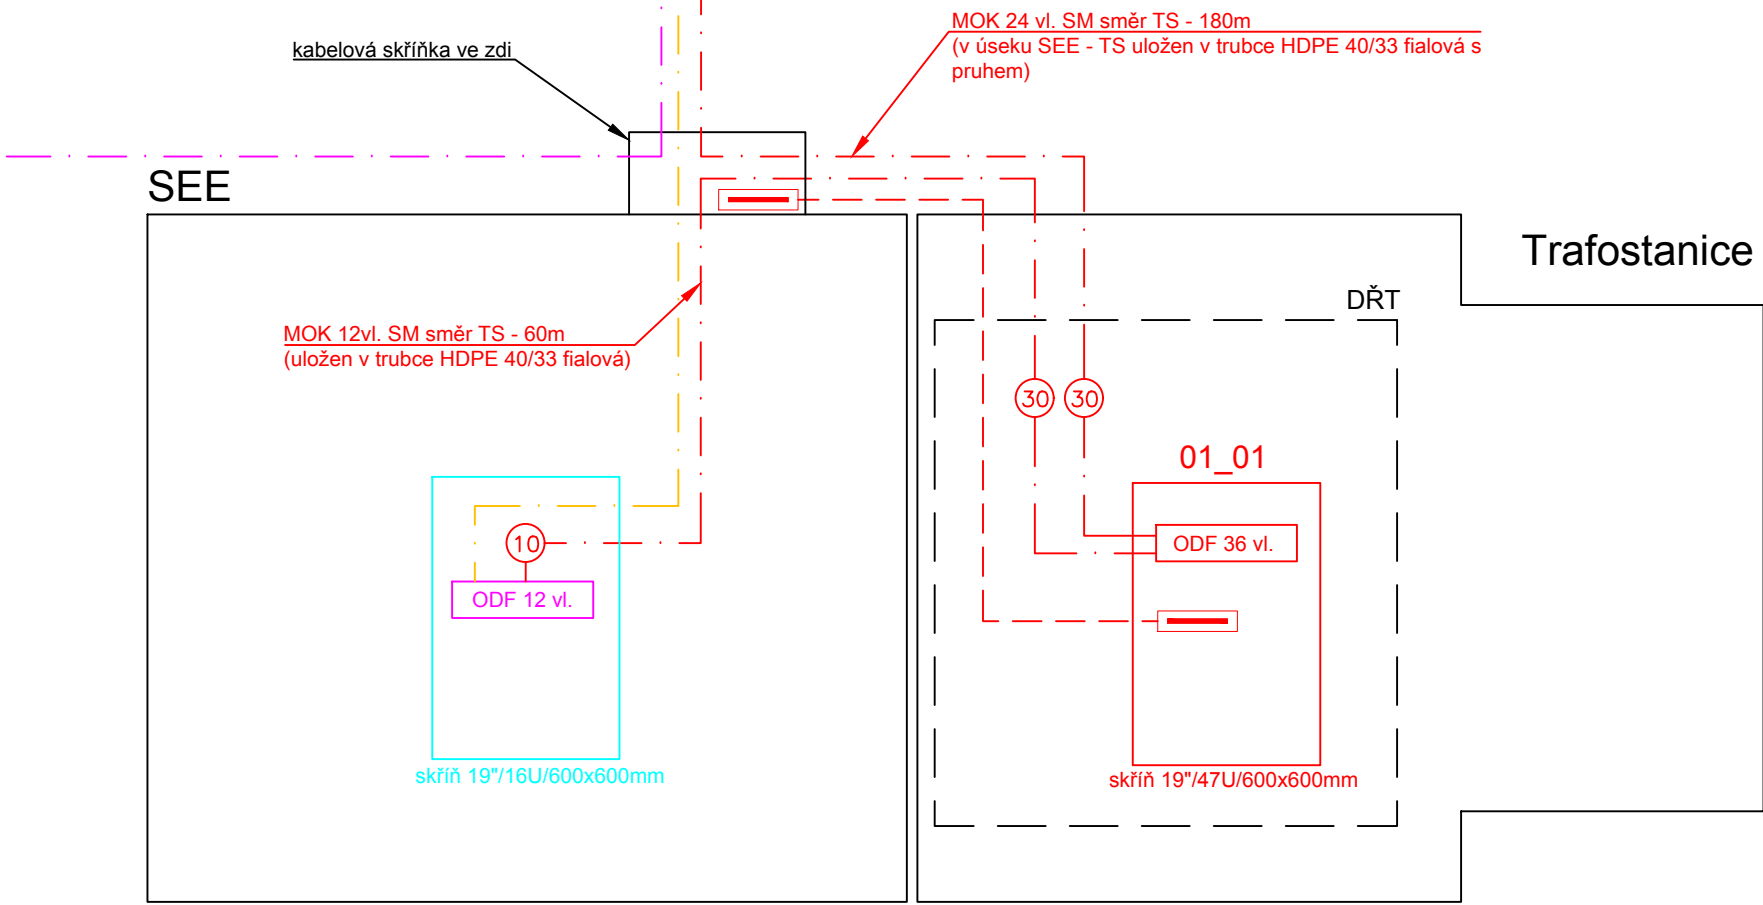


Výpravní budova

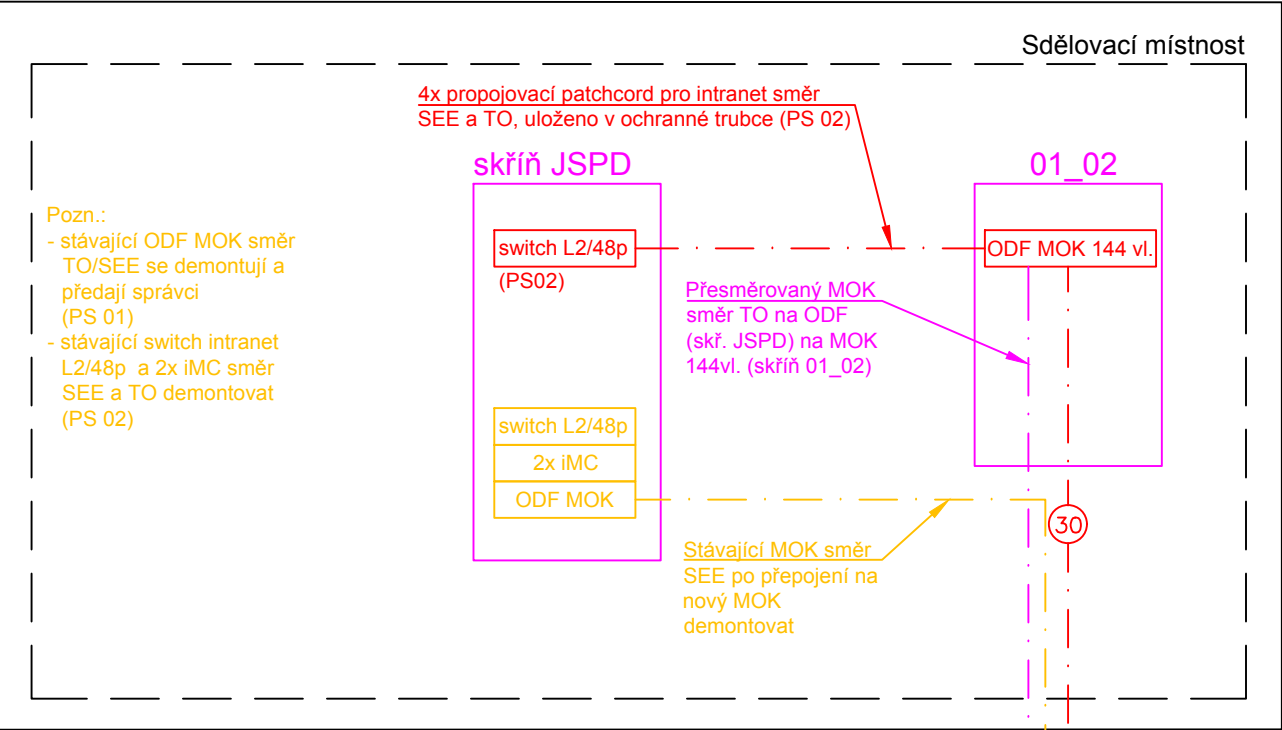

Žst. Znojmo

Blokové schéma - Úprava MOK

LEGENDA

- sdělovací zařízení - stávající, upravované
- sdělovací zařízení - stávající
- sdělovací zařízení - nové
- sdělovací zařízení - stávající, demontované
- MOK
- TCEPKPFLE 3XN0,6 (vytyčovací kabel)
- ODF 12 vl.
- nový optický rozvaděč pro 12 vláken
- kabelová rezerva 20m
- zářezový pásek



			ČÍSLO SOUPRAVY:
REVIZE Č.	DATUM	ZMĚNA	

			SUDOP BRNO, spol. s r.o. Kounicova 26 611 36 Brno	
OBJEDNAVATEL:	Správa železnic, státní organizace Oblastní ředitelství Brno, Kounicova 26, 611 43 Brno		tel. : +420 972 625 804 E-mail: sudop@sudop-brno.cz	
PROFESNÍ SKUPINA:	21 SDĚLOVACÍ ZAŘÍZENÍ	VEDOUcí PROF. SKUPINY Ing. Josef Naništa	GENERÁLNÍ ŘEDITEL ING. KAMIL CHMELA	
ODPOVĚDNÝ PROJ. ZAKÁZKY ING. PETR KORTYŠ	ODPOVĚDNÝ PROJ. PS, SO Ing. Lukáš Bari	NAVRHL, VYPRACOVAL Ing. Lukáš Bari	KONTROLOVAL Ing. Josef Naništa	
KRAJ : Jihomoravský		POVĚŘENÝ OÚ : Znojmo		STUPEŇ : DUSP
ŽST. ZNOJMO - OPRAVA TRAFOSTANICE A ROZVODNY PS 01 Úprava MOK			ZAK. ČÍSLO 19044-01-0620	ARCH. ČÍSLO 2018240001
			MĚŘITKO	POČET FORMÁTŮ 3x A4
			DATUM: 12/2020	
Blokové schéma			ČÁST DOKUM. D.1.1	PŘÍLOHA 2.1.01