


3NPE ~ 50 Hz, 400/230V, TN-C-S
L1, L2, L3 jím: 32A I_{km}: 10kA

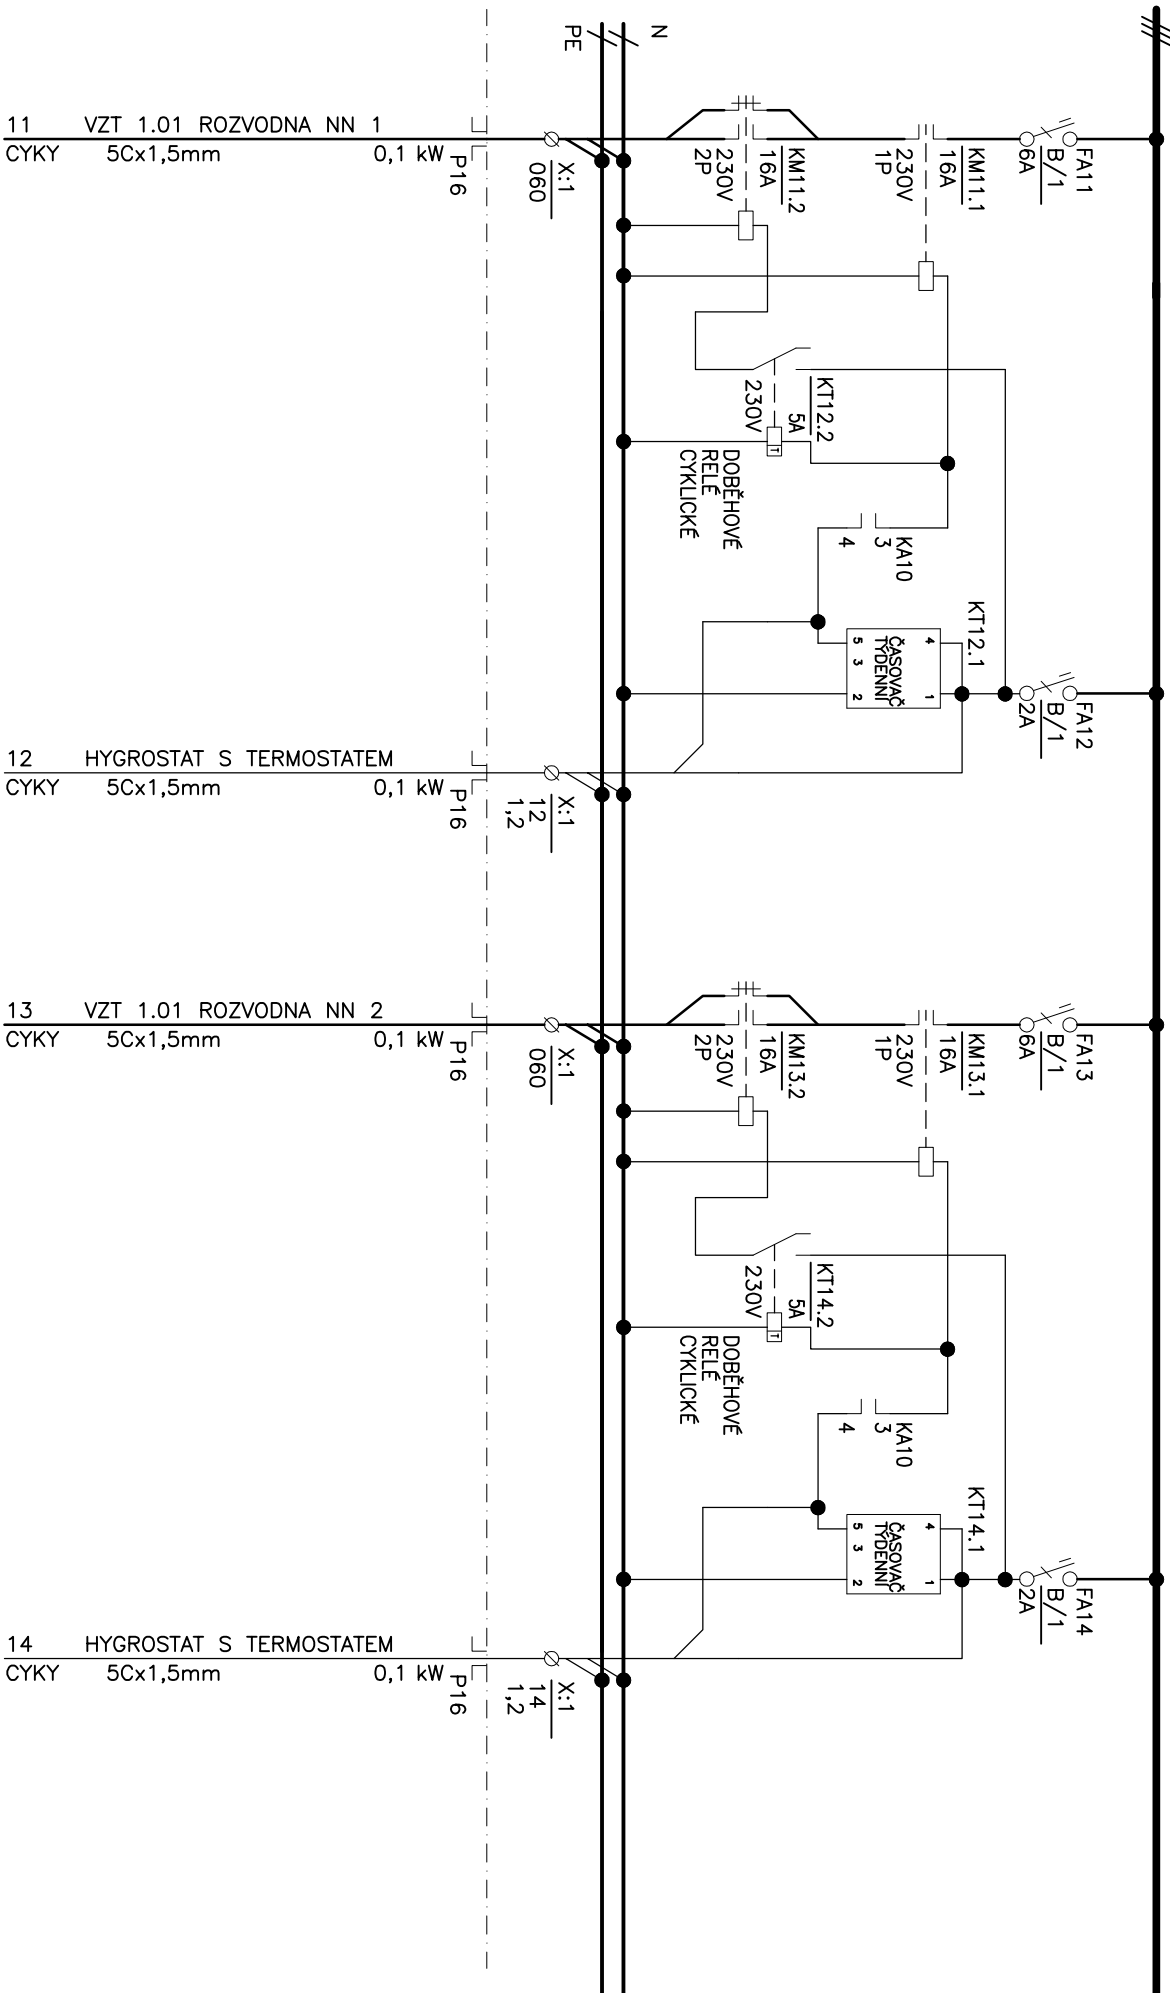

SUDOP BRNO

Název výkresu

ROZVADĚČ RH

Výkres :

RH

Líst :
3

Lístů :
3