


Žst.Znojmo, TS 22/0,4kV

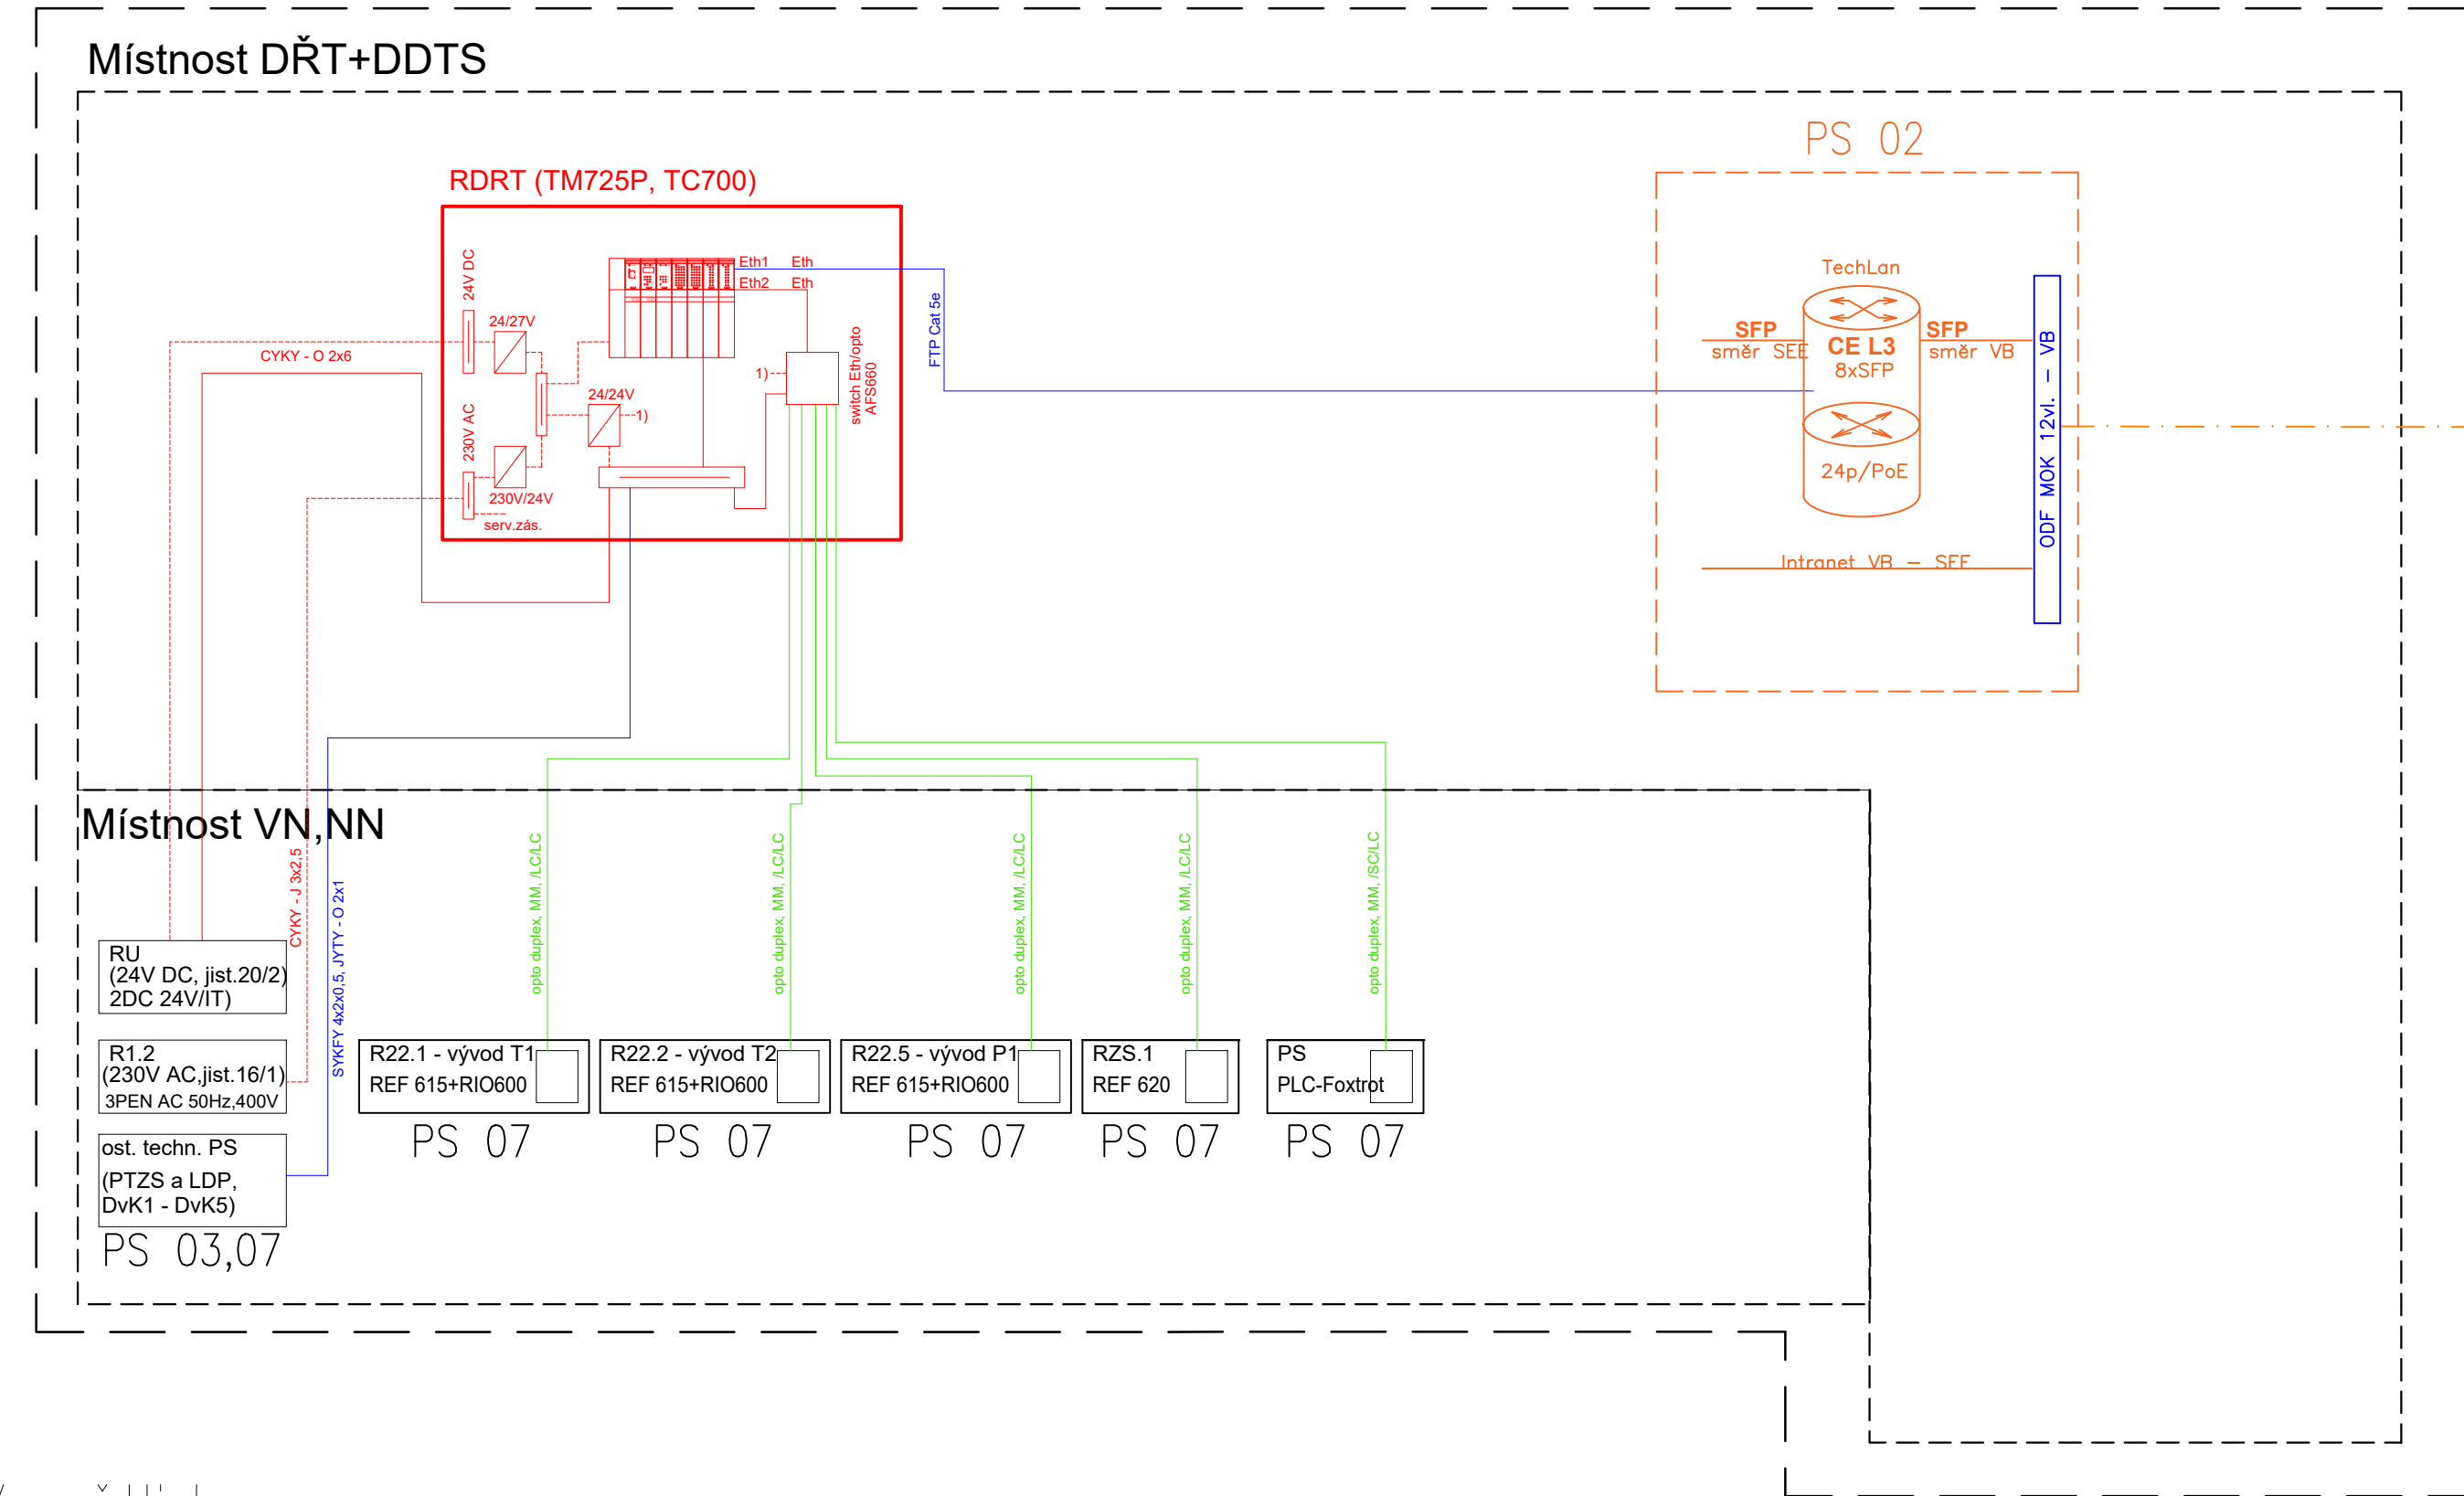


Vysvětlivky:


- kabely budované v rámci tohoto PS DRT
- zařízení budovaná v navazujících PS a SD nebo zařízení stávající (beze změny) - metalické kabely
- tento PS
- navazující PS

- části dotčené stavbou "oprava TS žst.Žďár.n.Sázavou"
- Sdělovací zařízení stavby
- Barevné provedení je pouze informativní

Žst.Znojmo, VB

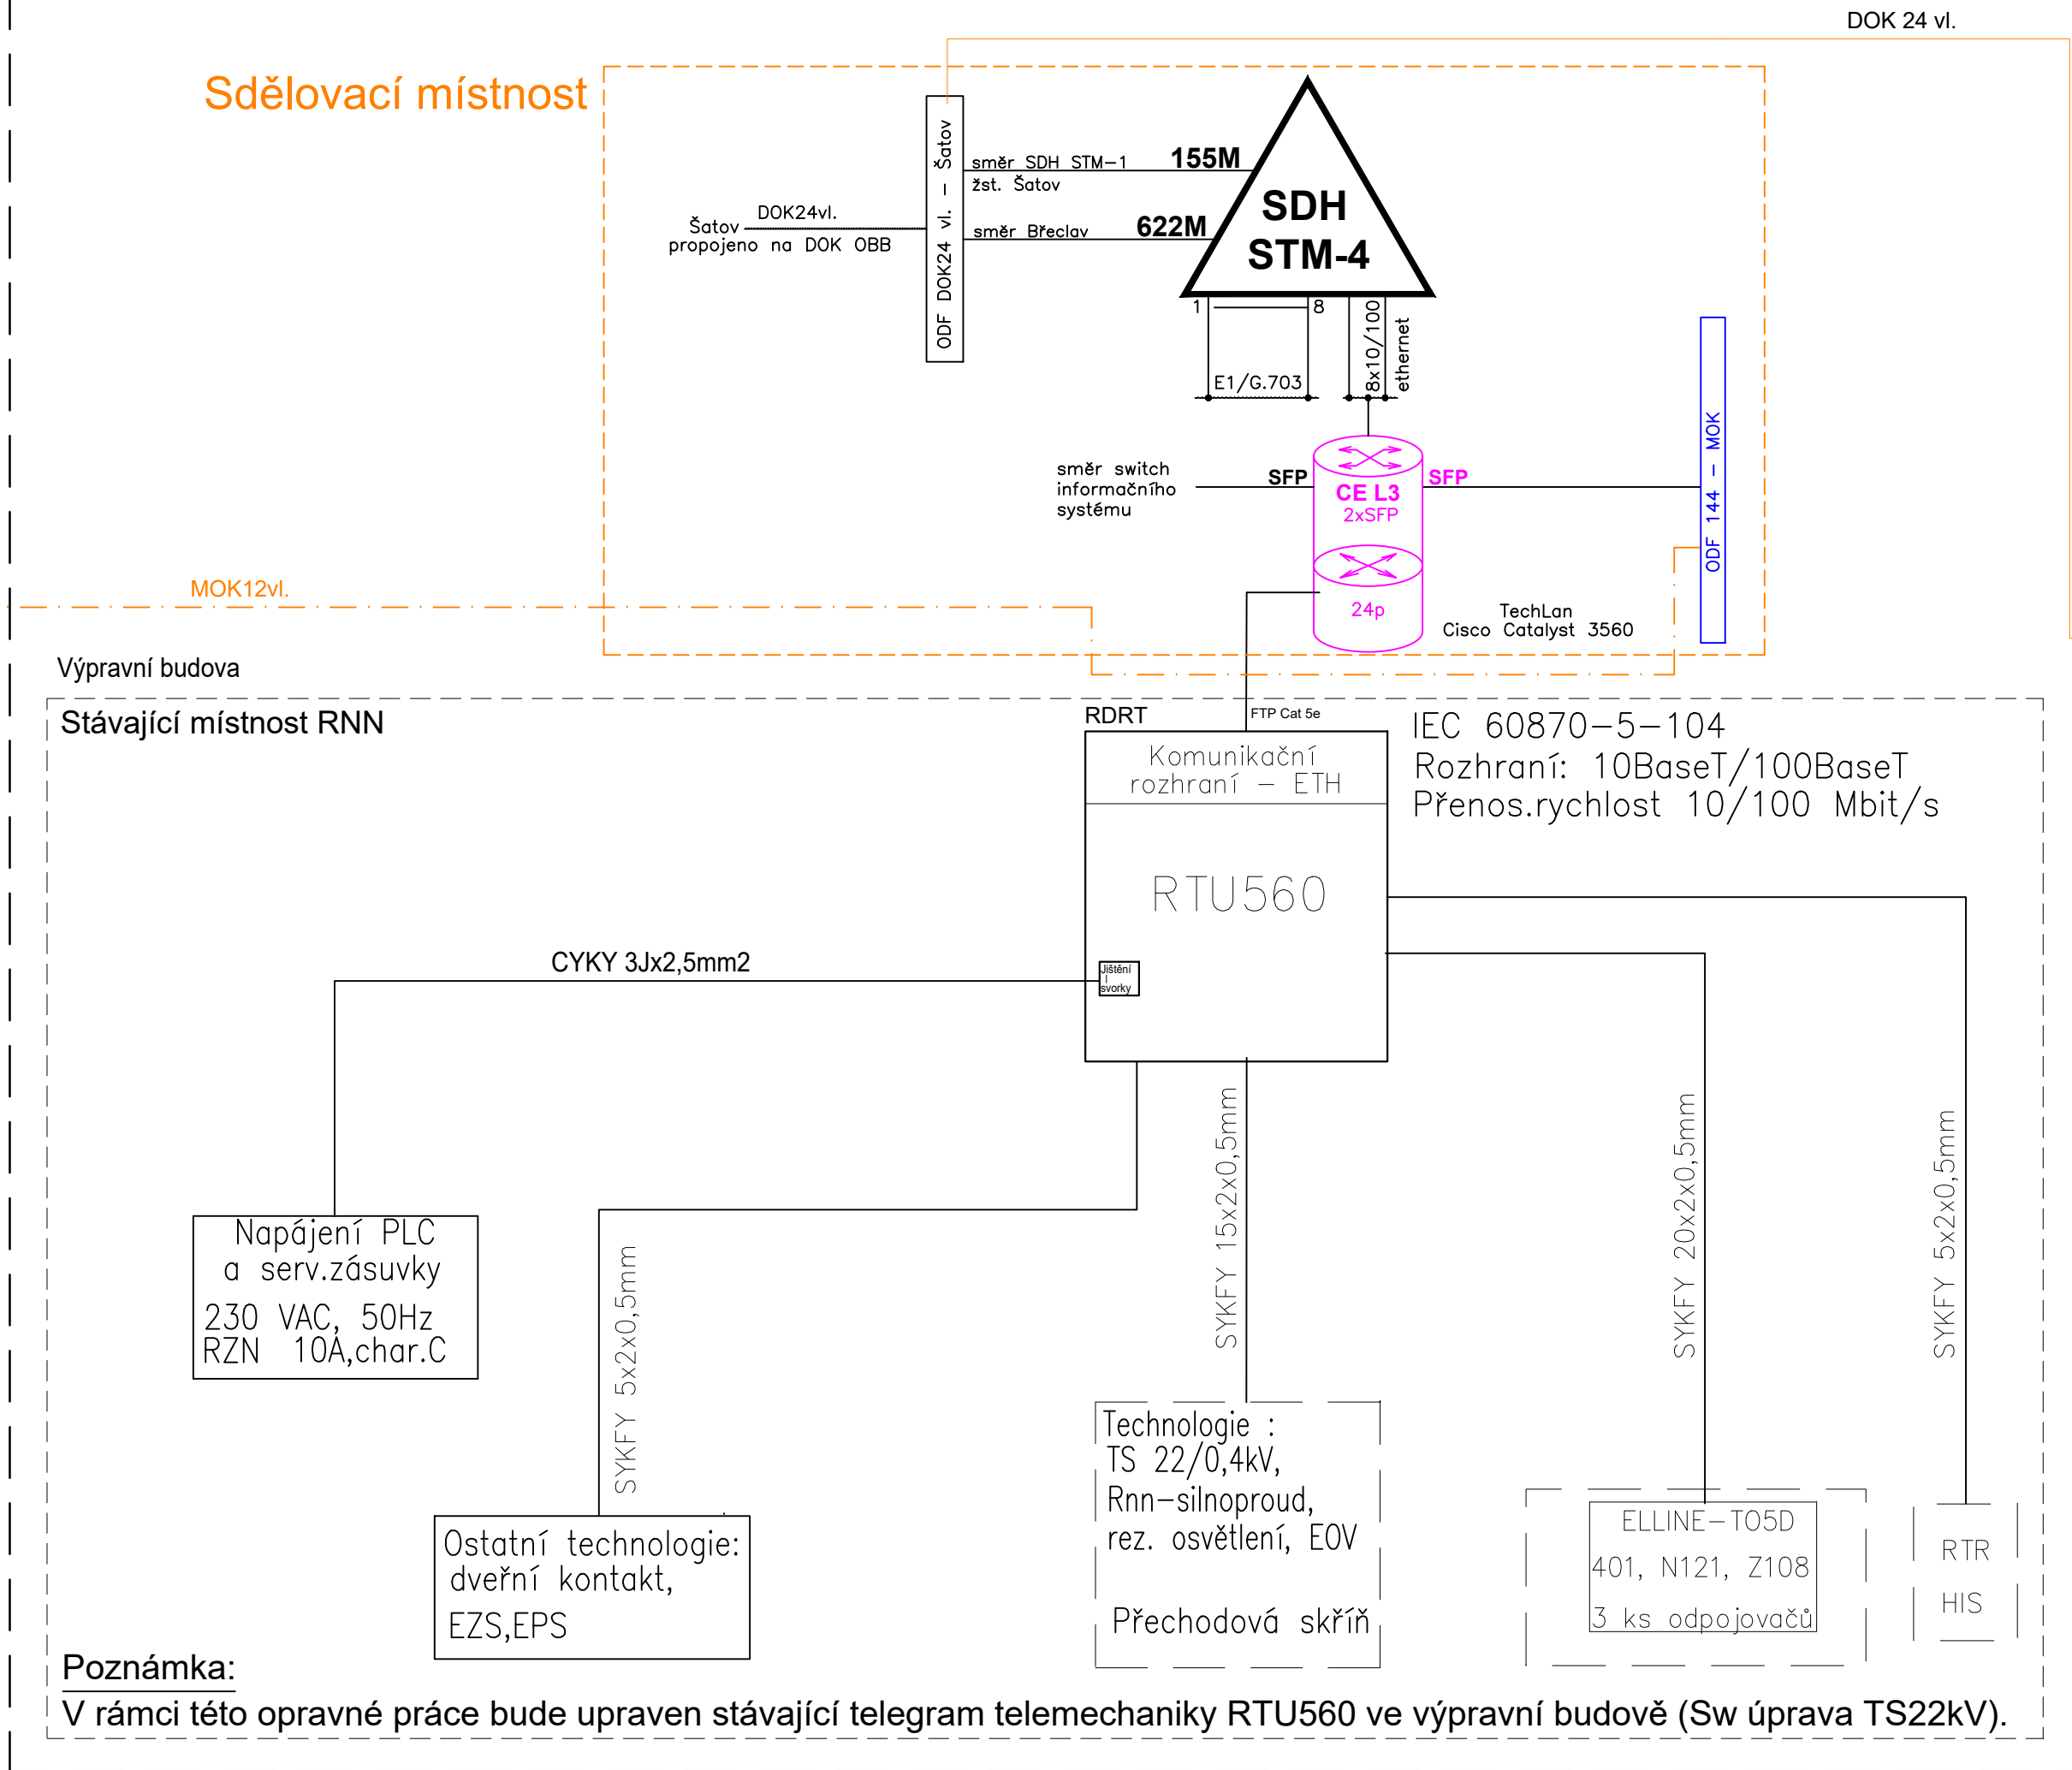

ED Brno

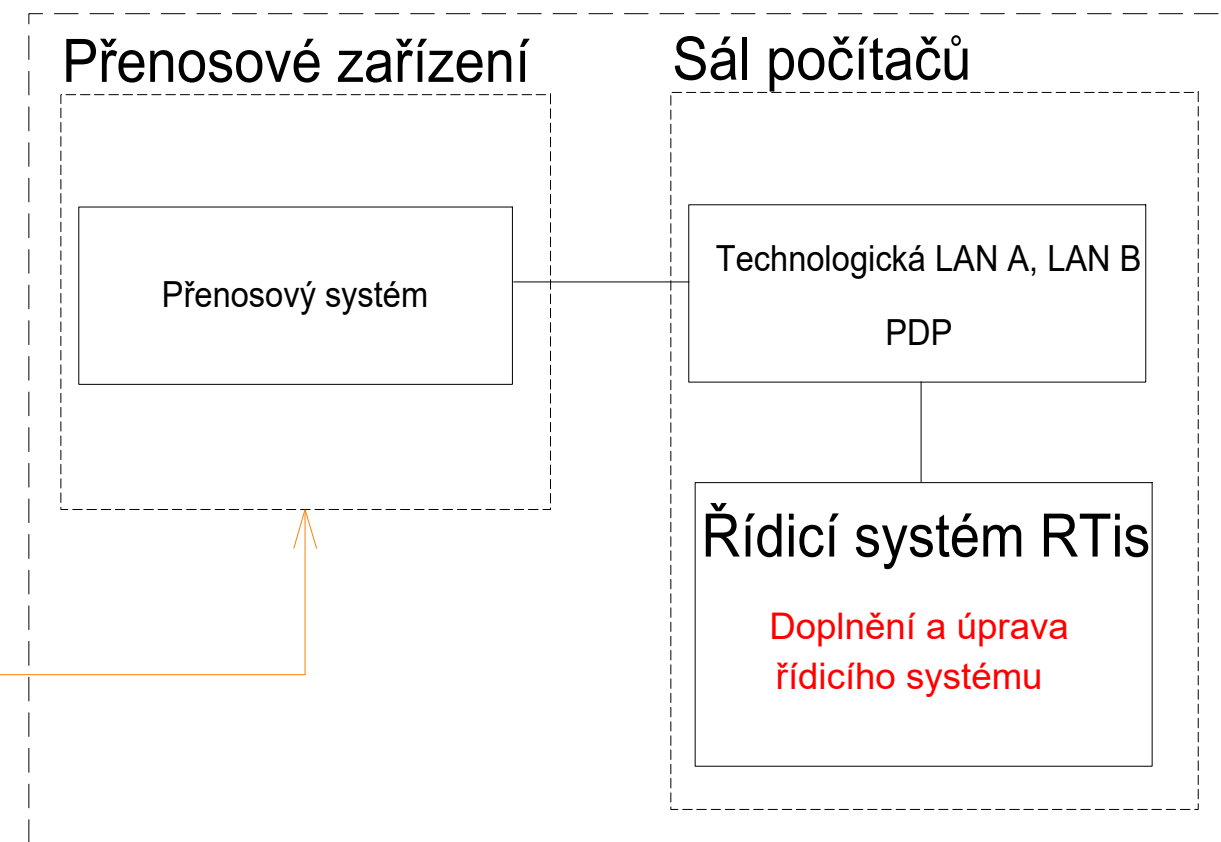

- * Připojení, nastavení parametrů objektů a oživení přenosů
- * Systémová a datová analýza
- * Úpravy řídicích algoritmů a programových tabulek Rtis
- * Plnění telemetrických, datových a řídicích struktur
- * Realizace a plnění prezentačních zobrazení a formulářů
- * Parametrizace a oživení driverů PLC dle IEC 60870-5-104
- * Systémové programové vybavení, APV
- * Realizace a plnění datových a prezentačních struktur
- * Plnění a odzkoušení technologických struktur
- * Aktualizace modelu řízení technologie úseku v průběhu výstavby
- * Personální zabezpečení
- * Provozní zkoušky, včetně verifikace signálů a povelů
- * Komplexní vyzkoušení a uvedení systému dispečerského řízení do provozu

			ČÍSLO SOUPRAVY:
REVIZE Č.	DATUM	ZMĚNA	

 SUDOP BRNO			SUDOP BRNO, spol. s r.o. Kounicova 26 611 36 Brno		
OBJEDNAVATEL:			Správa železnic, státní organizace Oblastní ředitelství Brno, Kounicova 26, 611 43 Brno		
PROFESNÍ SKUPINA:			tel. : +420 972 625 804 E-mail: sudop@sudop-brno.cz		
24 SILNOPROUD			VEDOUcí PROF. SKUPINY ING. JAN ZÁŘECKÝ		
ODPOVĚDNÝ PROJ. ZAKÁZKY ING. PETR KORTÝS			GENERÁLNÍ ŘEDITEL ING. KAMIL CHMELA		
ODPOVĚDNÝ PROJ. PS, SO JINDŘICH LUKÁŠIK			KONTROLOVAL HYNEK MAČE		
KRAJ : JIHO-MORAVSKÝ			POVĚŘENÝ OÚ : ZNOJMO		
ŽST. ZNOJMO - OPRAVA TRAFOSTANICE A ROZVODNÝ PS 05 Úprava DŘT vč. řídicího systému na ED Brno			STUPEŇ : DUSP		
Přehledové schéma DŘT			ZAK. ČÍSLO 19044-01-0620		
			ARCH. ČÍSLO 2018240001		
			MĚŘÍTKO POČET FORMÁTŮ		
			DATUM: 12/2020		
			ČÁST DOKUM. D.1.2		
			PŘÍLOHA 2		