

SUDOP BRNO, s.r.o.
 Ing. Marie Strašilová

Pořadové číslo: 390/2021-SG
 Číslo jednací: 268/15/21
 Vyřizuje: Simona Goldmannová
 Tel.: +420730192181, +420515282577
 Email: goldmannova@vaszn.cz
 Datum: 9.2.2021

Stanovisko k existenci inženýrských sítí k územnímu rozhodnutí i stavebnímu povolení

Název stavby: Znojmo, ŽST. ZNOJMO - Oprava trafostanice a rozvodny, parc.č. 5629/9

Místo stavby: pozemky parc.č. viz PD

Katastrální území: Znojmo-město

Projektant stavby: viz výše

Investor stavby: Správa železnic, státní organizace

Stanovisko:

Upozorňujeme na možný výskyt přípojek!

Na výše uvedených pozemcích se **nenacházejí žádné sítě ve správě VAS, a.s.** divize Znojmo. K vydání územního rozhodnutí i stavebního povolení **nemáme námitek.**

Toto vyjádření platí jen pro dokumentaci ověřenou VAS, a.s. divize Znojmo a pro rozsah prací v ní uvedených. Doba platnosti tohoto vyjádření je 1 rok ode dne vydání.

S pozdravem



VODÁRENSKÁ
 AKCIOVÁ SPOLEČNOST, a.s.
 Soběšická 820/156, Lesná, 638 00 Brno
 Divize Znojmo
 Kotkova 20, 670 25 Znojmo
 41

Ing. Jiří Žižka
 vedoucí TÚ divize Znojmo


VODÁRENSKÁ AKCIOVÁ SPOLEČNOST, a.s.
 Divize Znojmo
 Kotkova 2518/20, 670 25 Znojmo
 Bankovní spojení: 1702741/0100
 sekretariát: +420 515 282 567, e-mail: sekretar@vaszn.cz

SÍDLO SPOLEČNOSTI:
 Soběšická 820/156, Lesná, 638 00 Brno
 IČ: 49455842, DIČ: CZ49455842
 Společnost je zaregistrována v obchodním rejstříku
 vedeném Krajským soudem v Brně, oddíl B, vložka 1181



Měřítko: 1 : 500



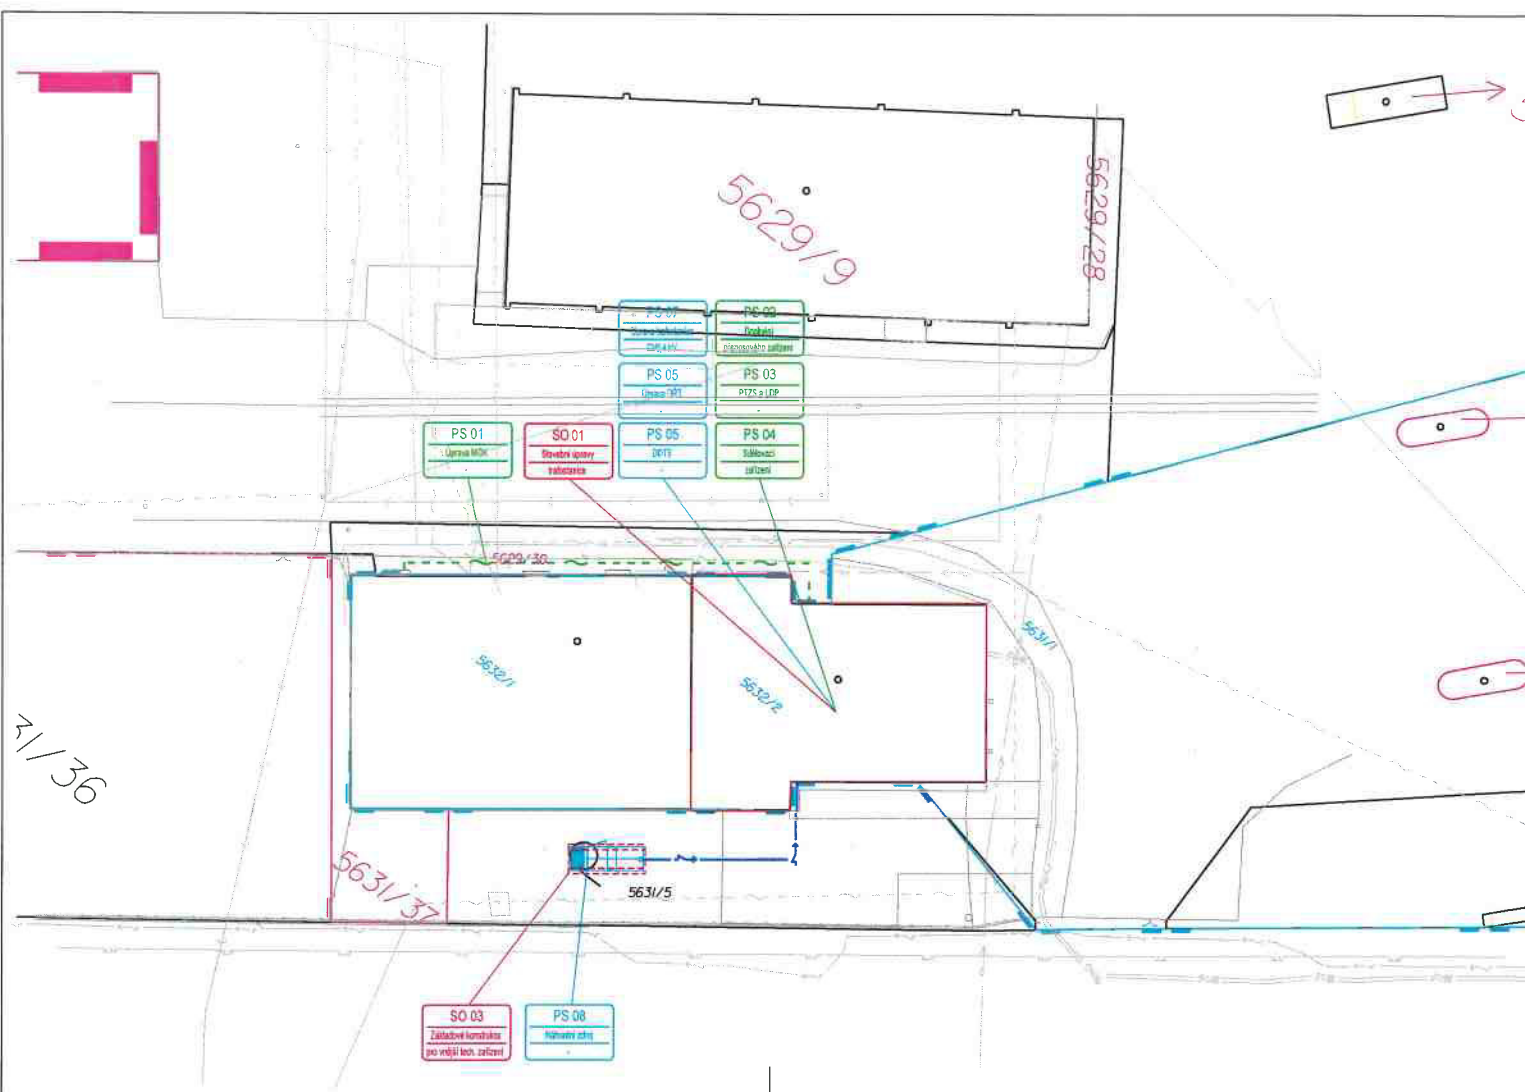

LEGENDA :

- Hranice pozemku vlastnické České republiky s právem hospodařit s majetkem státu zastoupeného SŽDC
- Hranice pozemku vlastnické České dráhy a.s.
- Hranice parcely katastru nemovitostí
- 210/2 Číslo parcely katastru nemovitostí
- Stavba / část stavby (budovy, zařízení, zařízení a pod.)
- Stavba / část stavby
- Stavba / část stavby (stavby a zařízení, stavby)
- Stavba / část stavby
- Stavba / část stavby
- Oprava budovy
- Nové základové patky
- Nové podzemní kabelové rozvody
- Nové podzemní sdělovací vedení

K této dokumentaci bylo vydáno stanovisko
VODÁRENSKÁ AKCIOVÁ SPOLEČNOST, a.s.
DIVIZE ZNOJMO
č.j. 268/15/21 ze dne: 09.02.2021
Toto razítko slouží pouze k identifikaci předložené dokumentace a nelze jej považovat za naše stanovisko. 02

			ČÍSLO SOUPRAVY:
REVIZE Č.	DATUM	ZMĚNA	

SUDOP BRNO	SUDOP BRNO, spol. s r.o. Kounicova 26 611 36 Brno
-------------------	--

OBJEDNAVATEL:	Správa železnic, státní organizace Oblastní ředitelství Brno, Kounicova 26, 611 43 Brno	tel.: +420 972 625 804 E-mail: sudop@sudop-brno.cz
PROFESNÍ SKUPINA:	24 SILNOPROUD	VEDOUcí PROF. SKUPINY ING. JAN ZÁŘECKÝ
ODPOVĚDNÝ PROJ. ZAKÁZKY	ING. PETR KORTÝŠ	ODPOVĚDNÝ PROJ. PS, SO ING. PETR KORTÝŠ
ODPOVĚDNÝ PROJ. PS, SO	ING. PETR KORTÝŠ	NAVŘEL, VYPRACOVAL ING. PETR KORTÝŠ
KRAJ: JIHO-MORAVSKÝ	POVĚŘENÝ OÚ: ZNOJMO	KONTROLOVAL ING. JAN ZÁŘECKÝ
ŽST. ZNOJMO - OPRAVA TRAFOSTANICE A ROZVODNÝ C. Situace stavby		STUPEŇ: DUSP
Koordináční situace stavby		ČÍSLO DOKUM. C.