

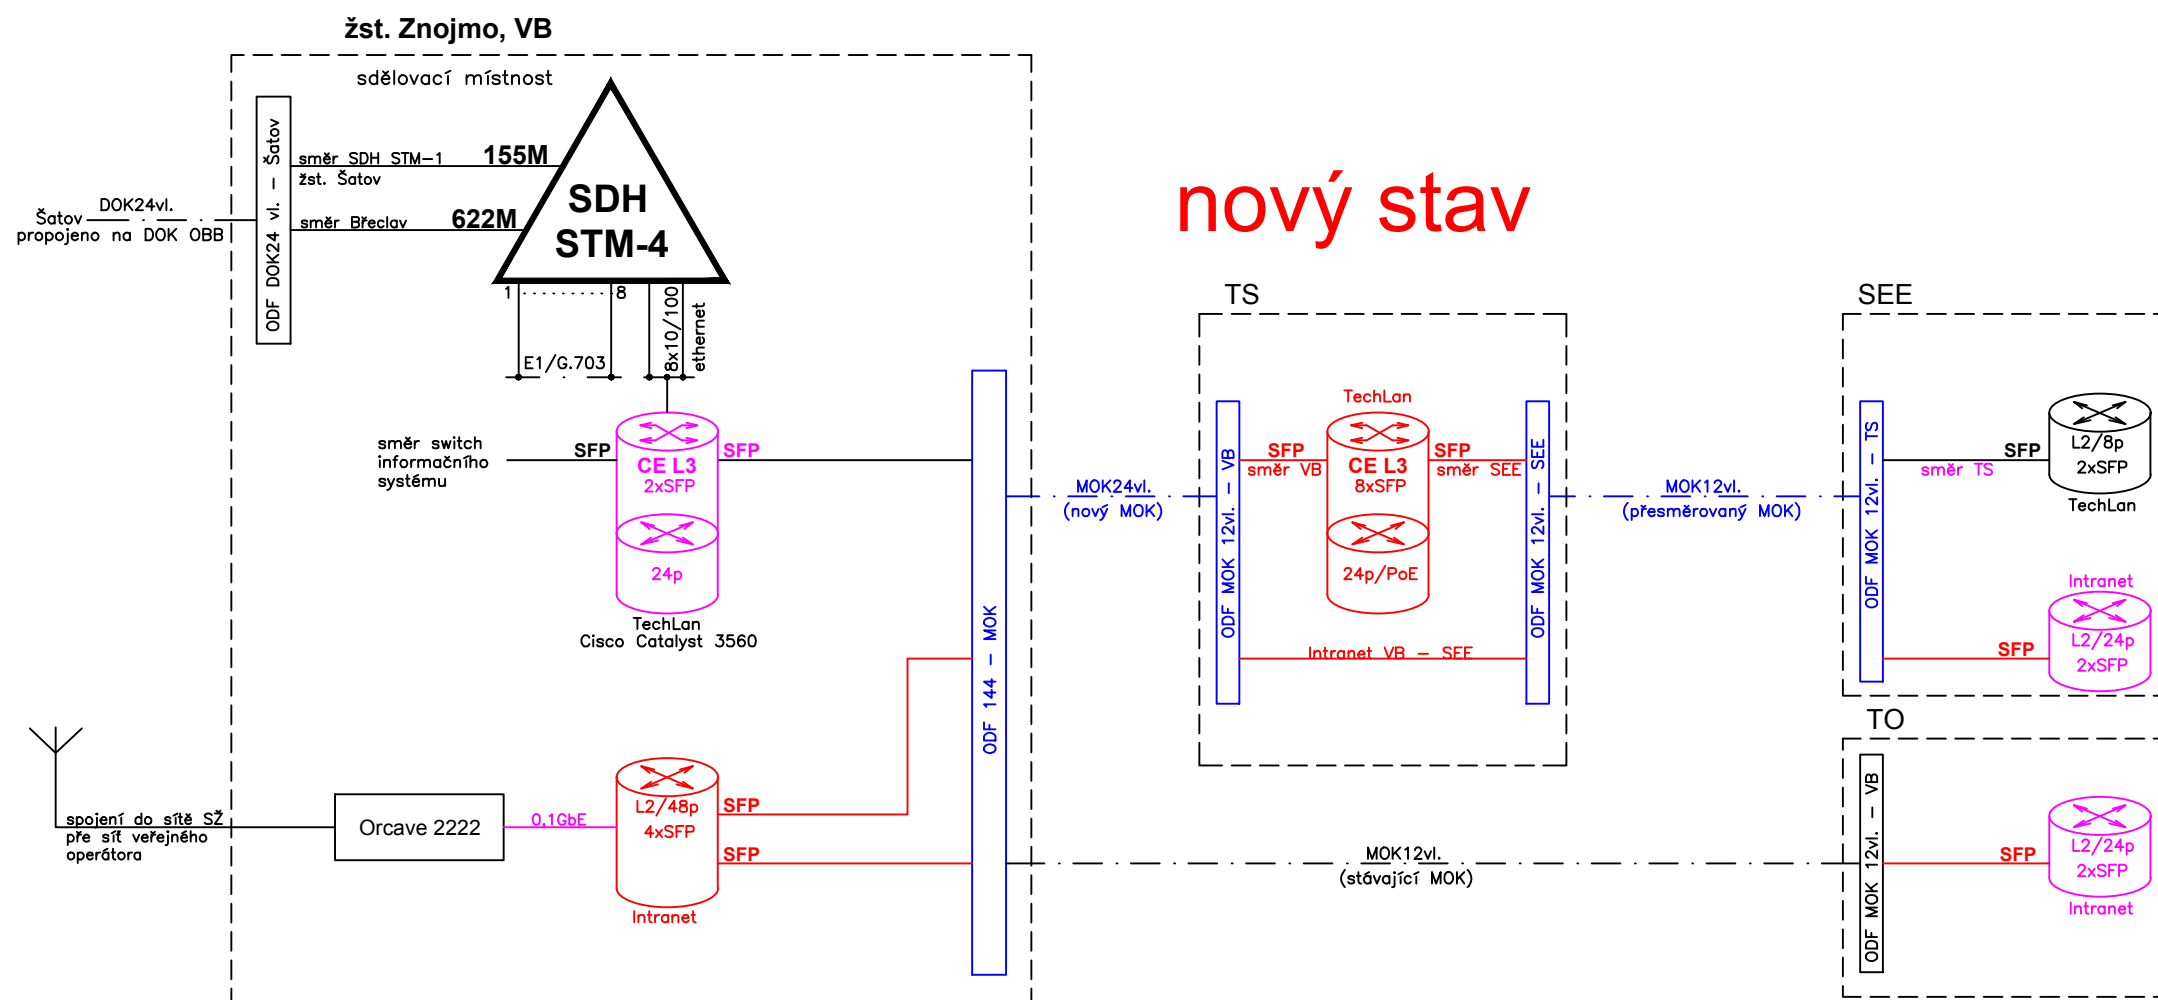
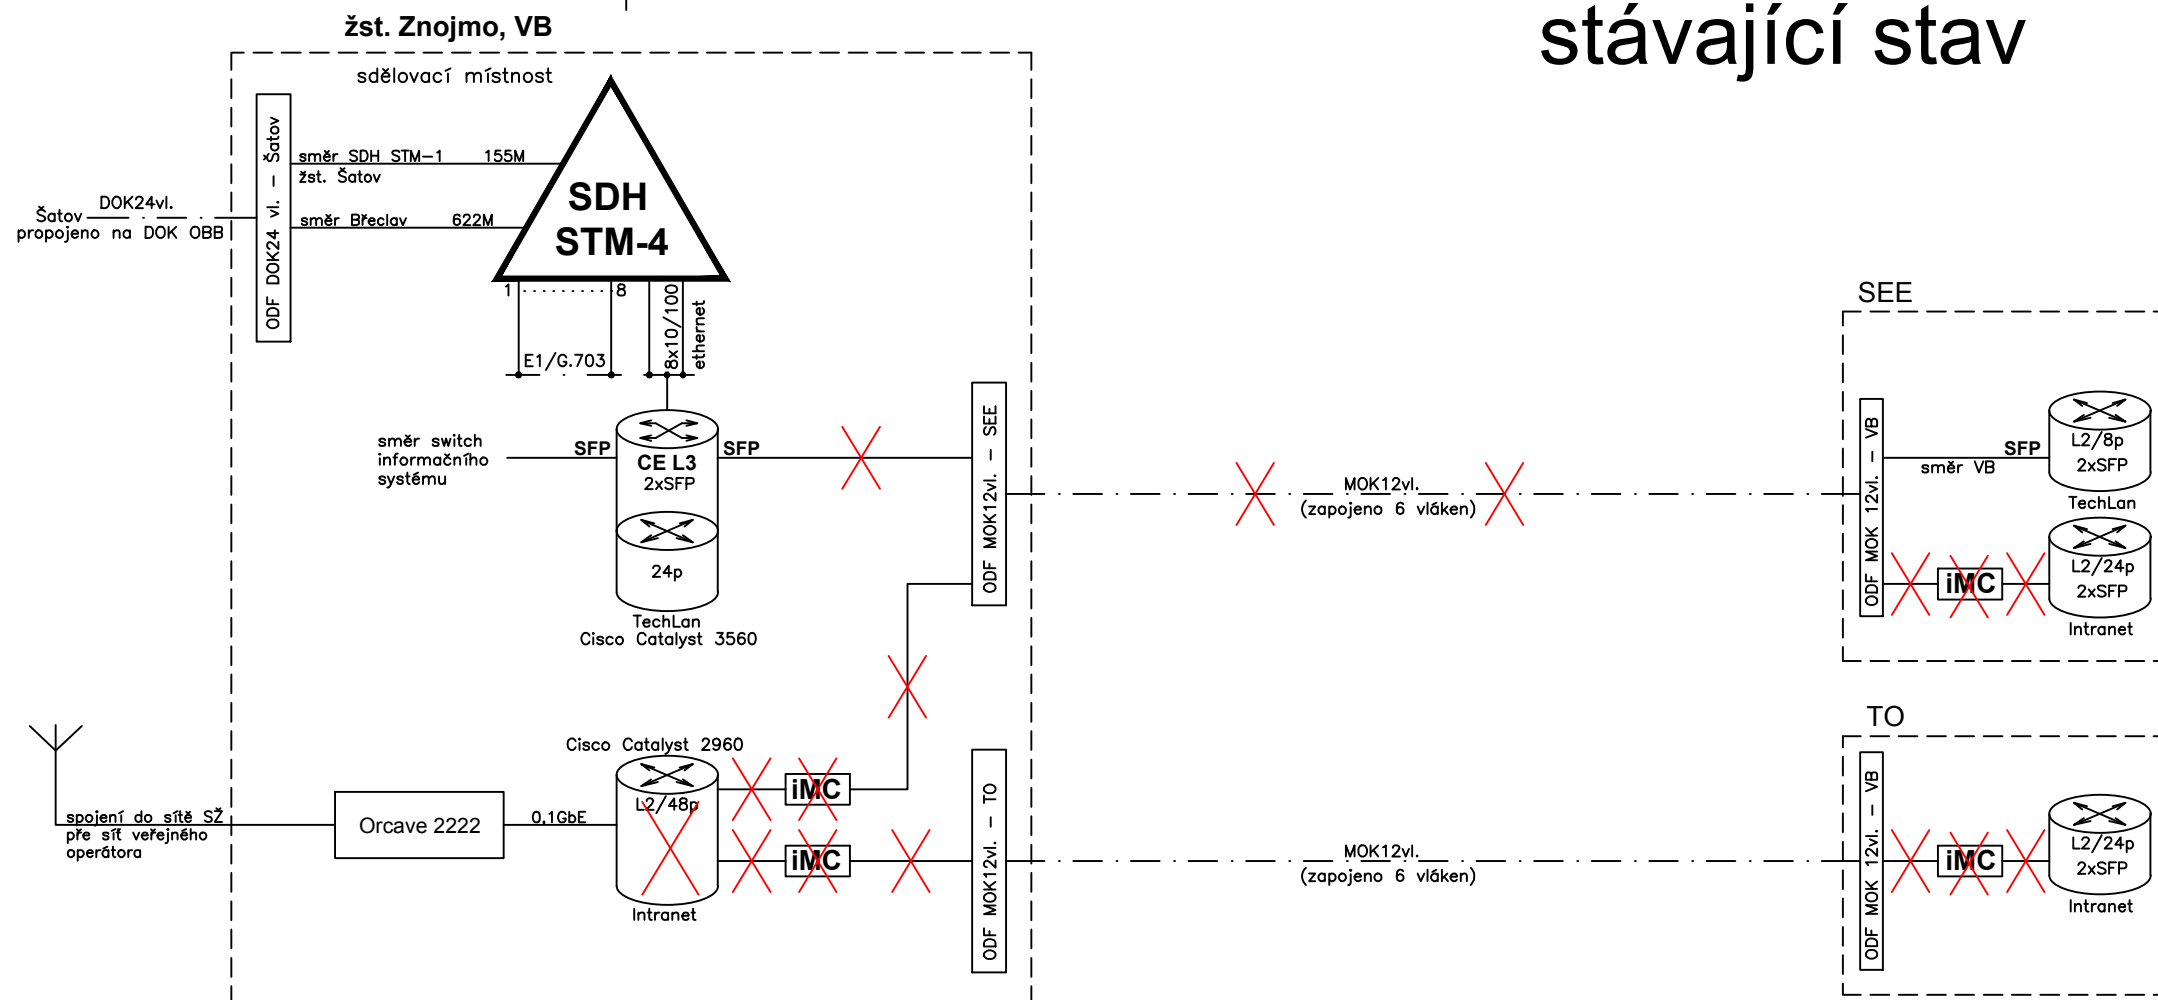


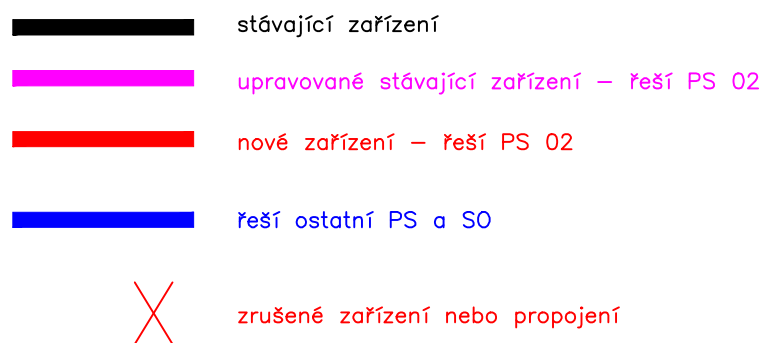


LEGENDA

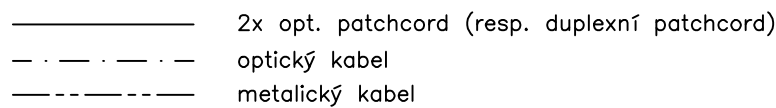

			ČÍSLO SOUPRAVY:
REVIZE Č.	DATUM	ZMĚNA	

 SUDOP BRNO		SUDOP BRNO, spol. s r.o. Kounicova 26 611 36 Brno	
OBJEDNAVATEL:	Správa železnic, státní organizace Oblastní ředitelství Brno, Kounicova 26, 611 43 Brno		tel. : +420 972 625 804 E-mail: sudop@sudop-brno.cz
PROFESNÍ SKUPINA:	21 SDĚLOVACÍ ZAŘÍZENÍ	VEDOUCÍ PROF. SKUPINY Ing. Josef Naništa	GENERÁLNÍ ŘEDITEL ING. KAMIL CHMELA
ODPOVĚDNÝ PROJ. ZAKÁZKY ING. PETR KORTÝŠ	ODPOVĚDNÝ PROJ. PS, SO Ing. Josef Naništa	NAVRHL, VYPRACOVAL Ing. Josef Naništa	KONTROLOVAL Ing. Lukáš Bari
KRAJ : Jihomoravský	POVĚŘENÝ OÚ : Znojmo		STUPEŇ : DUSP ZAK. ČÍSLO 19044-01-0620 ARCH. ČÍSLO 2018240001 MĚŘITKO POČET FORMÁTŮ 3xA4 DATUM: 12/2020 ČÁST DOKUM. D.1.1 PŘÍLOHA 2.1.01
ŽST. ZNOJMO - OPRAVA TRAFOSTANICE A ROZVODNY PS 02 Doplnění přenosového zařízení Blokové schéma přenosového zařízení			