


3NPE ~ 50 Hz, 400/230V, TN-C-S
L1, L2, L3 jím: 32A lkm: 10kA

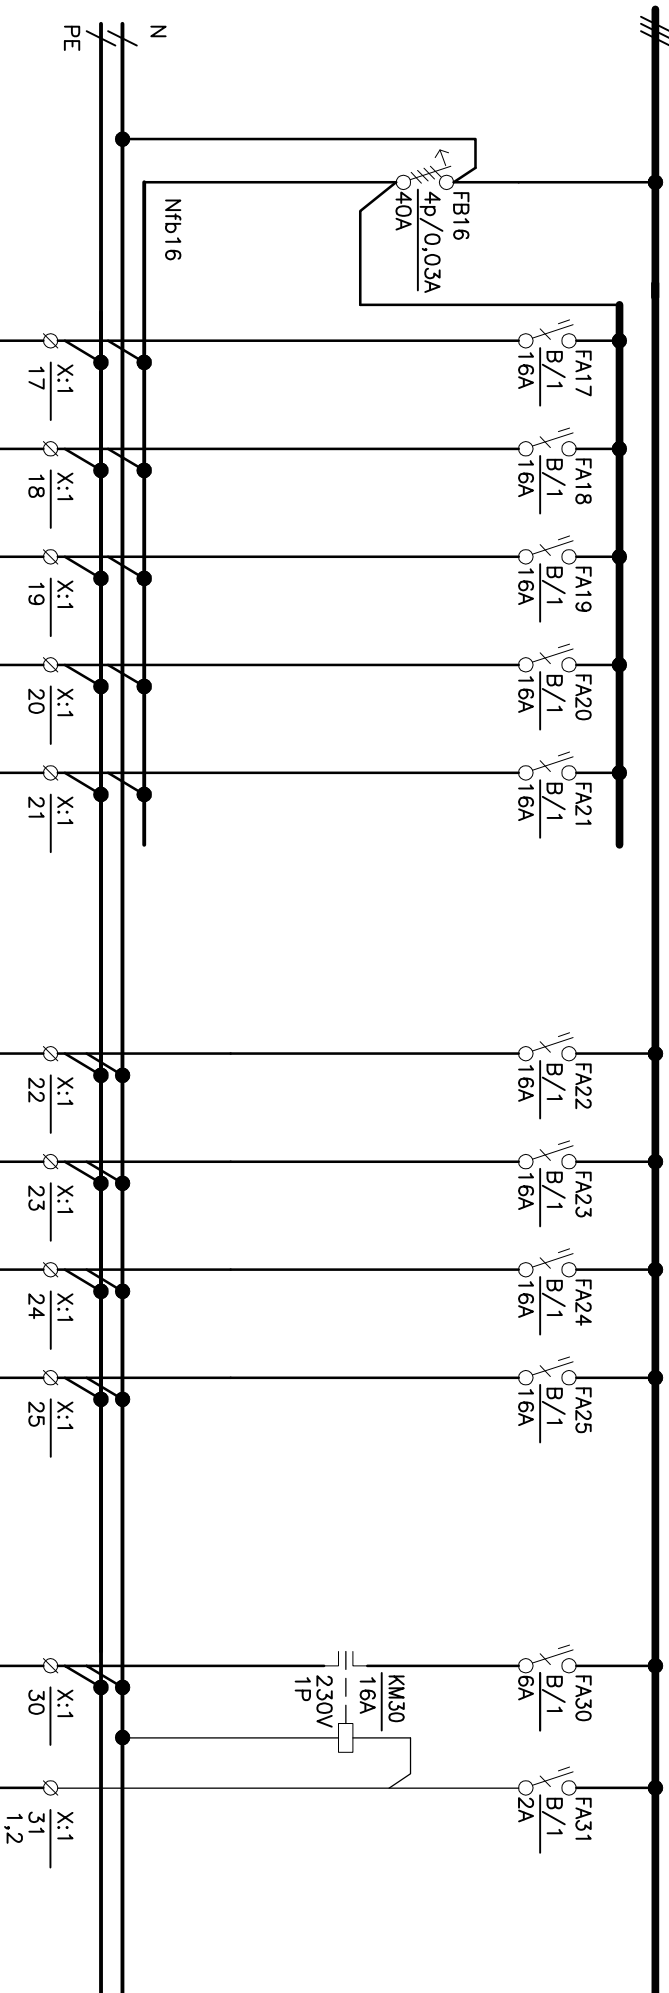

SUDOP BRNO

Název výkresu

ROZVADĚČ RI

RI

Výkres :

Líst :

3

Lístů :

3