


Žst. Znojmo, TS

Blokové schéma, PZTS a LDP



Trafostanice

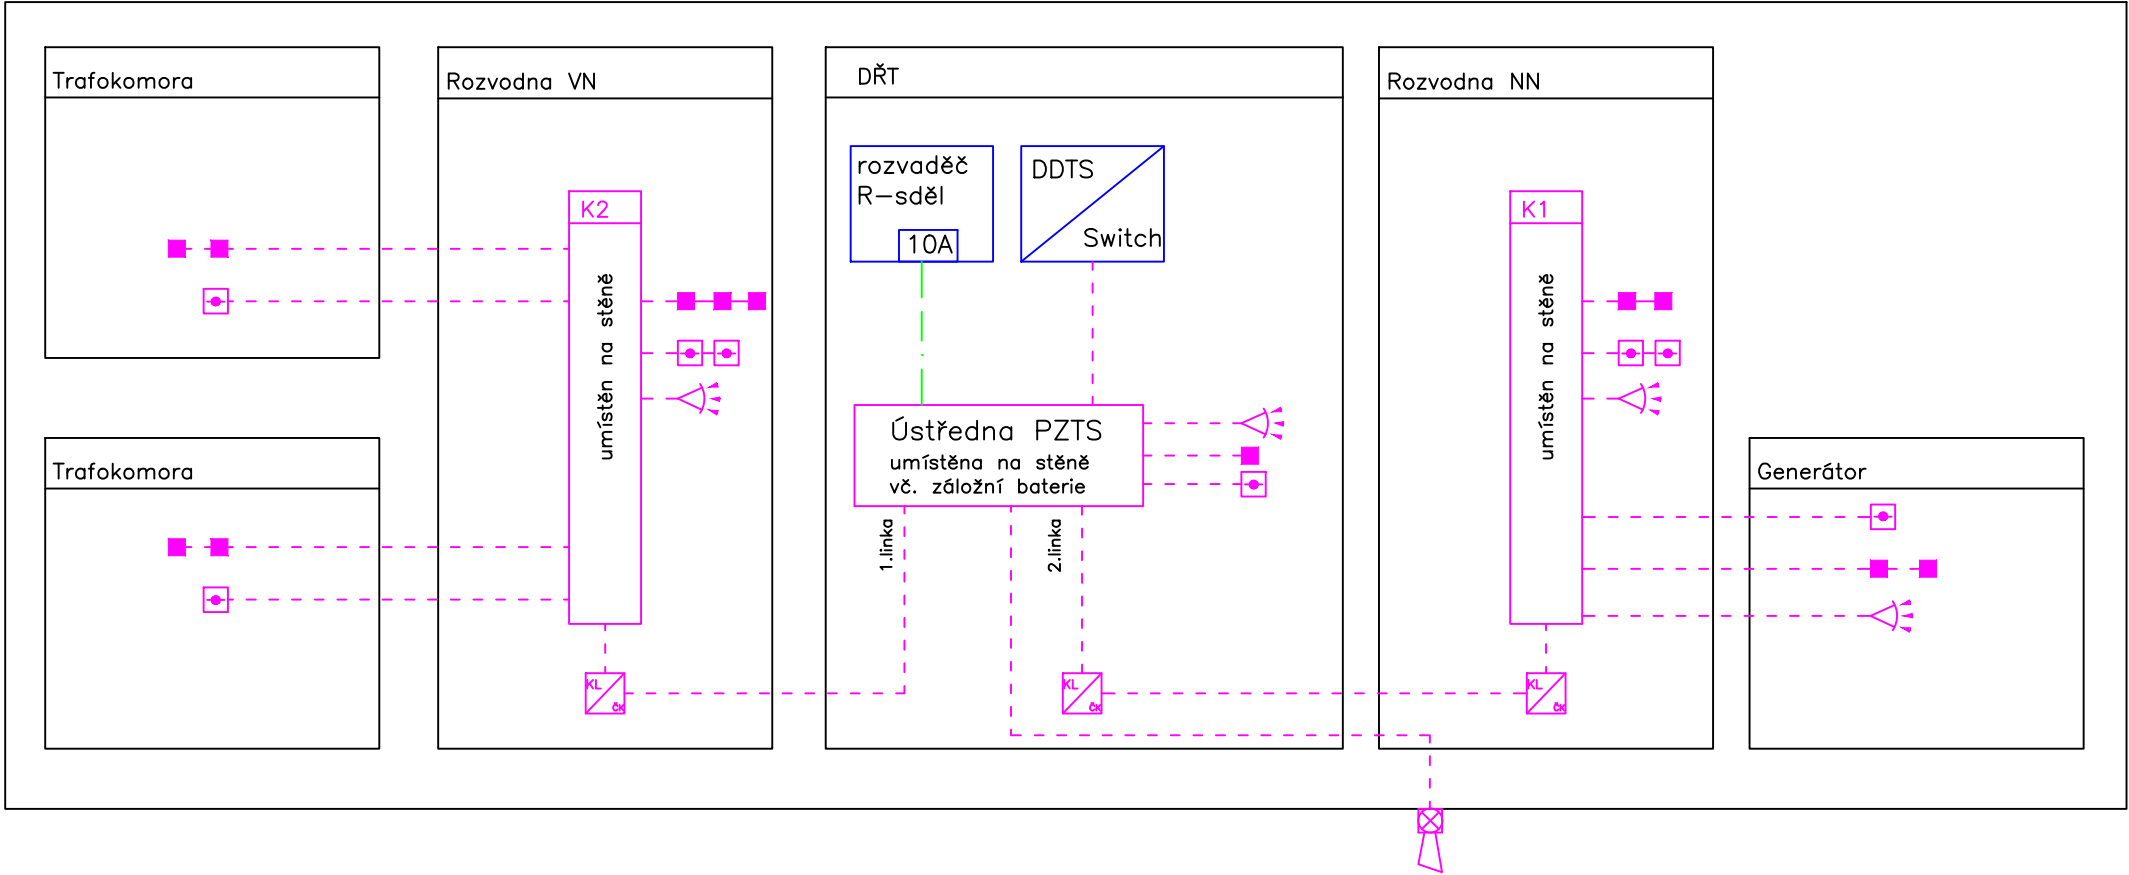

LEGENDA:

- FTP 4x2x0,5
- .-.- SYKFY 3x2x0,5
- Cyky 3Cx1,5
- zařízení v rámci jiného PS
- magnetický kontakt
- ☒ ovládací klávesnice + čt. karet
- ☒ poplachová siréna
- ☒ koncentrátor
- ☒ optickokouřový hlásič k PZTS
- ☒ tlačítkový hlásič
- ☒ dušinné čidlo



SUDOP BRNO, spol. s r.o.
Kounicova 26
611 36 Brno

OBJEDNAVATEL:	Správa železnic, státní organizace Oblastní ředitelství Brno, Kounicova 26, 611 43 Brno		tel. : +420 972 625 804 E-mail: sudop@sudop-brno.cz
PROFESNÍ SKUPINA:	21 SDĚLOVACÍ ZAŘÍZENÍ	VEDOUcí PROF. SKUPINY Ing. Josef Naništa	GENERÁLNÍ ŘEDITEL ING. KAMIL CHMELA
ODPOVĚDNÝ PROJ. ZAKÁZKY ING. PETR KORTYŠ	ODPOVĚDNÝ PROJ. PS, SO Ing. Lukáš Bari	NAVRHL, VYPRACOVAL Ing. Lukáš Bari	KONTROLOVAL Ing. Josef Naništa
KRAJ : Jihomoravský		POVĚŘENÝ OÚ : Znojmo	STUPEŇ : DUSP
ŽST. ZNOJMO - OPRAVA TRAFOSTANICE A ROZVODNY PS 03 PZTS a LDP		ZAK. ČÍSLO 19044-01-0620	ARCH. ČÍSLO 2018240001
		MĚŘITKO	POČET FORMÁTŮ 3x A4
Blokové schéma		DATUM:	12/2020
		ČÁST DOKUM. D.1.1	PŘÍLOHA 2.1.01