


Žst. Znojmo, VB,
sdělovací místnost

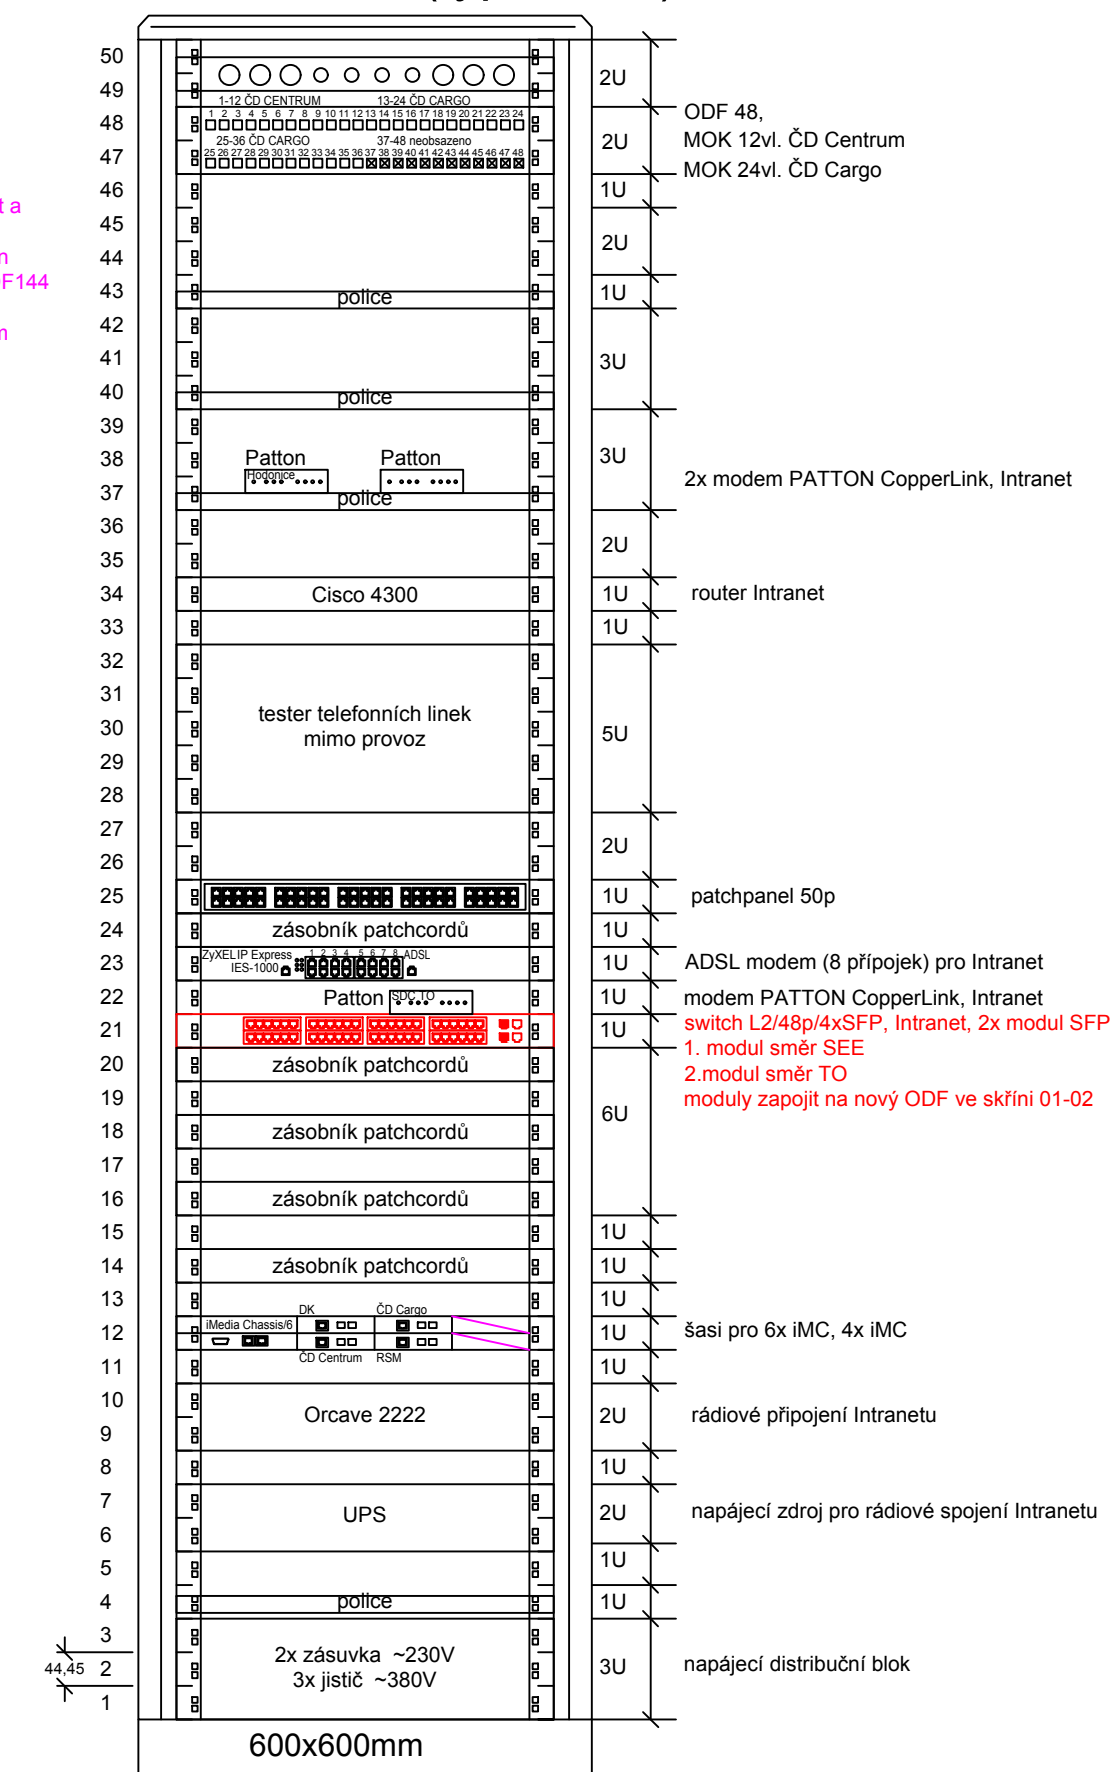

- stávající sdělovací zařízení - beze změny
- demontované sdělovací zařízení
- přemísťované a upravované sdělovací zařízení
- nové sdělovací zařízení

			ČÍSLO SOUPRAVY:
REVIZE Č.	DATUM	ZMĚNA	

SUDOP BRNO

SUDOP BRNO, spol. s r.o.
Kounicova 26
611 36 Brno

OBJEDNAVATEL:	Správa železnic, státní organizace Oblastní ředitelství Brno, Kounicova 26, 611 43 Brno	tel. : +420 972 625 804 E-mail: sudop@sudop-brno.cz
PROFESNÍ SKUPINA:	21 SDĚLOVACÍ ZAŘÍZENÍ	VEDOUcí PROF. SKUPINY Ing. Josef Naništa
ODPOVĚDNÝ PROJ. ZAKÁZKY ING. PETR KORTYŠ	ODPOVĚDNÝ PROJ. PS, SO Ing. Josef Naništa	GENÉRALNÍ ŘEDITEL ING. KAMIL CHMELA
	NAVRHL, VYPRACOVAL Ing. Josef Naništa	KONTROLOVAL Ing. Lukáš Bari
KRAJ : Jihomoravský	POVĚŘENÝ OÚ : Znojmo	STUPEŇ : DUSP

ŽST. ZNOJMO - OPRAVA TRAFOSTANICE A ROZVODNY

PS 01 Úprava MOK

ZAK. ČÍSLO 19044-01-0620	ARCH. ČÍSLO 2018240001
MĚŘÍTKO	POČET FORMÁTŮ 5xA4
DATUM: 12/2020	
ČÁST DOKUM. D.1.1	PŘÍLOHA 2.4.01

žst. Znojmo, VB 1.NP, obsazení skříní