

Legenda:


Trasa kabeláže počítačového systému

XCx.x

zásuvková krabice

ACx

nástěnné klimatizační jednotky

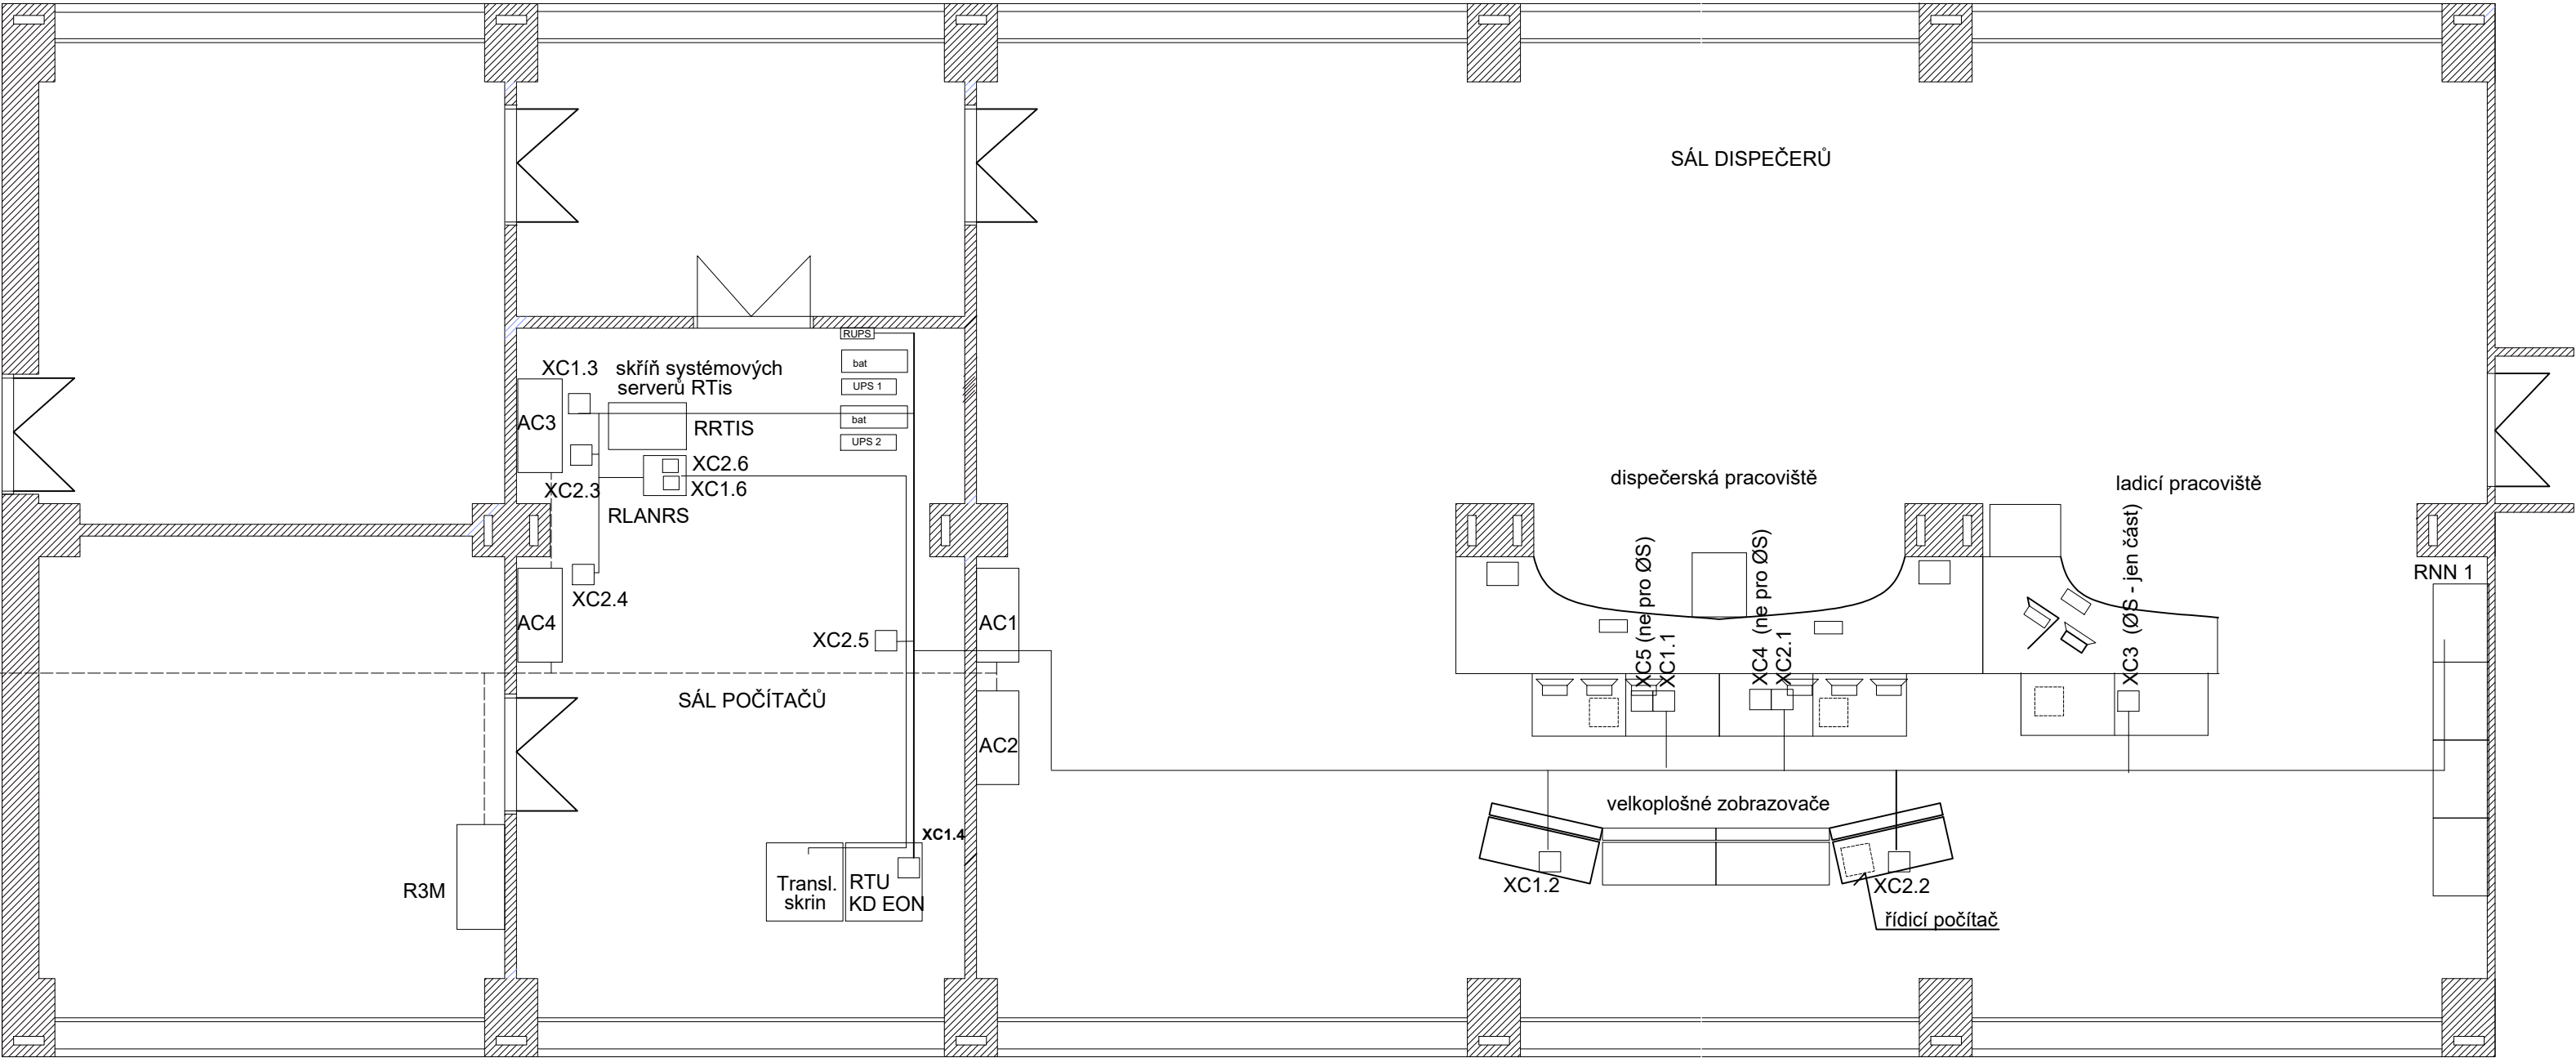

			ČÍSLO SOUPRAVY:
REVIZE Č.	DATUM	ZMĚNA	

<div><div></div><div>SUDOP BRNO</div></div>			SUDOP BRNO, spol. s r.o. Kounicova 26 611 36 Brno	
OBJEDNAVATEL:	Správa železnic, státní organizace Oblastní ředitelství Brno, Kounicova 26, 611 43 Brno		tel. : +420 972 625 804 E-mail: sudop@sudop-brno.cz	
PROFESNÍ SKUPINA:	24 SILNOPROUD	VEDOUcí PROF. SKUPINY ING. JAN ZÁŘECKÝ	GENERÁLNÍ ŘEDITEL ING. KAMIL CHMELA	
ODPOVĚDNÝ PROJ. ZAKÁZKY ING. PETR KORTYŠ	ODPOVĚDNÝ PROJ. PS, SO JINDŘICH LUKAŠIK	NAVRHL, VYPRACOVAL JINDŘICH LUKAŠIK	KONTROLOVAL HYNEK MAČE	
KRAJ : JIHO MORAVSKÝ		POVĚŘENÝ OÚ : ZNOJMO		STUPEŇ : DUSP
ŽST. ZNOJMO - OPRAVA TRAFOSTANICE A ROZVODNY PS 05 Úprava DŘT vč. řídicího systému na ED Brno			ZAK. ČÍSLO 19044-01-0620	ARCH. ČÍSLO 2018240001
			MĚŘÍTKO	POČET FORMÁTŮ 3x A4
			DATUM: 12/2020	
ED Brno - Dispoziční uspořádání řídicího systému			ČÁST DOKUM. D.1.2	PŘÍLOHA 9