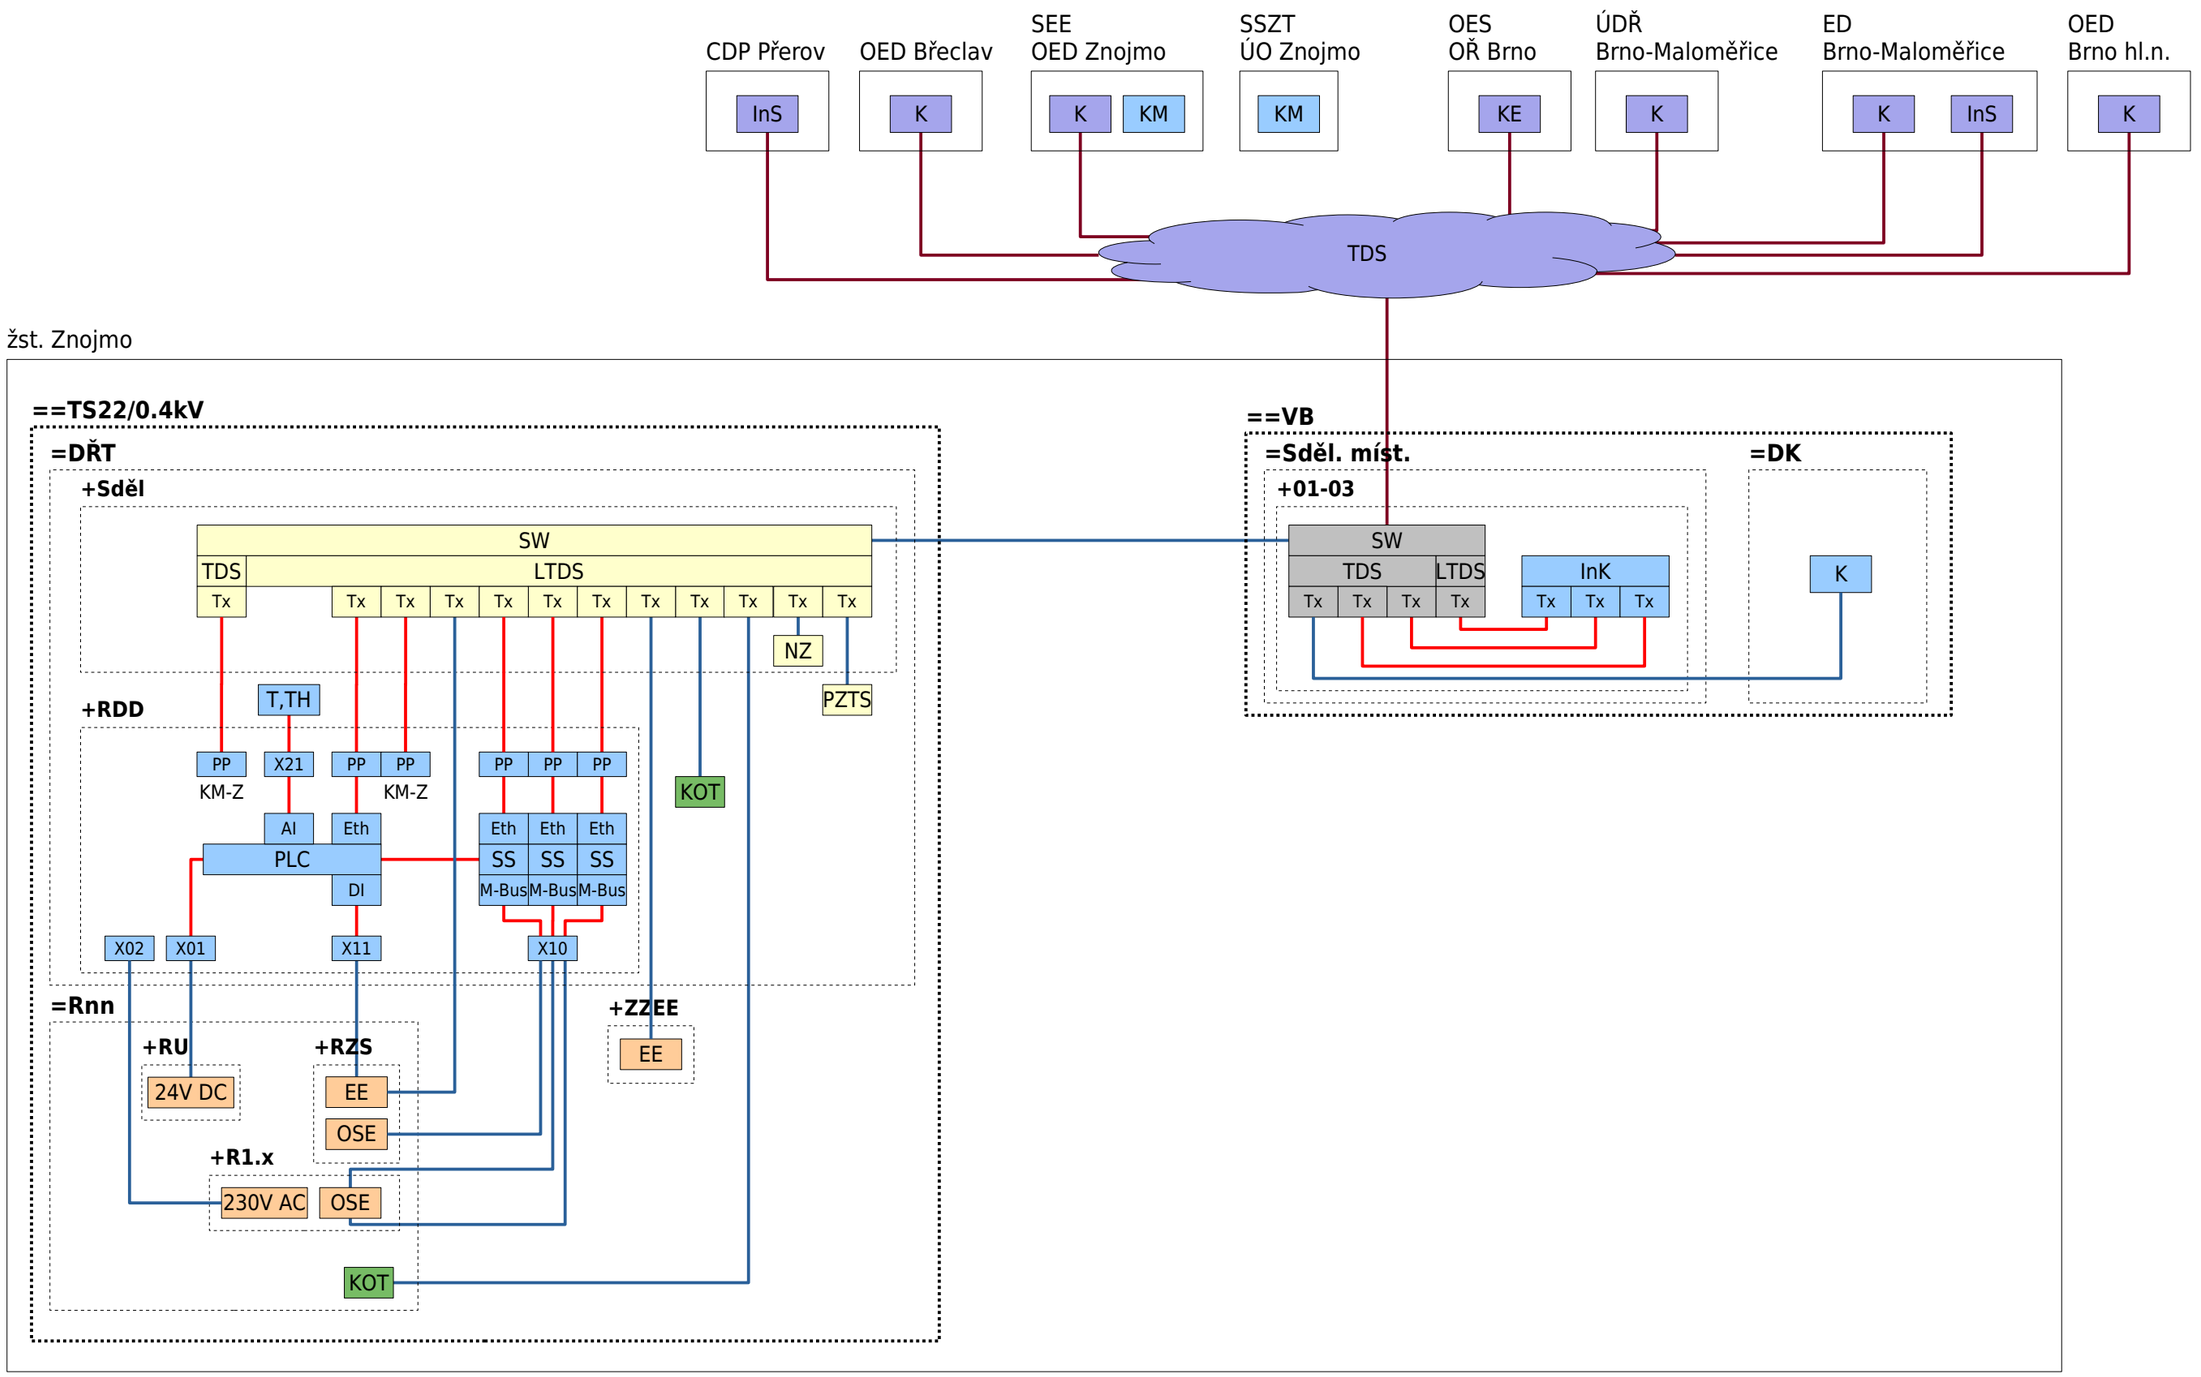

Legenda:

- stávající zařízení
- sdělovací zařízení
- nové zařízení DDTS ŽDC
- SW upravované zařízení
- silnoproudé zařízení
- zařízení budovy

- kabeláž stávající
- kabeláž jiných PS/SO
- kabeláž tohoto PS

SW	datový přepínač	EE	zařízení elektrotechniky a energetiky	DI	binární vstup
Tx	metalické rozhraní Ethernet	KOT	kotelny, klimatizace, VZT	K-IP	kamera s IP rozhraním
Fx	optické rozhraní Ethernet	NZ	napájecí zdroj s SNMPv3	MK	media-konvertor
KM-Z	zásuvka pro mobilního klienta DDTS	OSE	odečet spotřeby elektrické energie		
LTDS	lokální technologická datová síť	PZTS	poplach., zabezp. a tísňové systémy		
TDS	technologická datová síť				

Investor: SŽ, s. o., OŘ Brno, Kounicova 26, 611 43 Brno		Zpracoval: Ing. Radek Zezula, Ph.D.	ASYC s.r.o. Šumavská 15 602 00 Brno
Účel: DUSP		Kontroloval: Ing. Rostislav Fitz	
Číslo zakázky: 939/20	Datum: 12/2020	Odp. projektant: Ing. Radek Zezula, Ph.D.	
Archiv: CD\Znojmo.3\			
Stavba: Žst. Znojmo - oprava trafostanice a rozvodny			=
PS/SO: PS 06 DDTS			+
Název výkresu: Blokové schema DDTS ŽDC			List 2.1

Tento dokument obsahuje chráněná data firmy ASYC s.r.o. Kopírování a použití těchto dat nebo i jejich částí je možné jen s písemným svolením této firmy.