



DETAIL OPLECHOVÁNÍ ATIKY
M 1:10

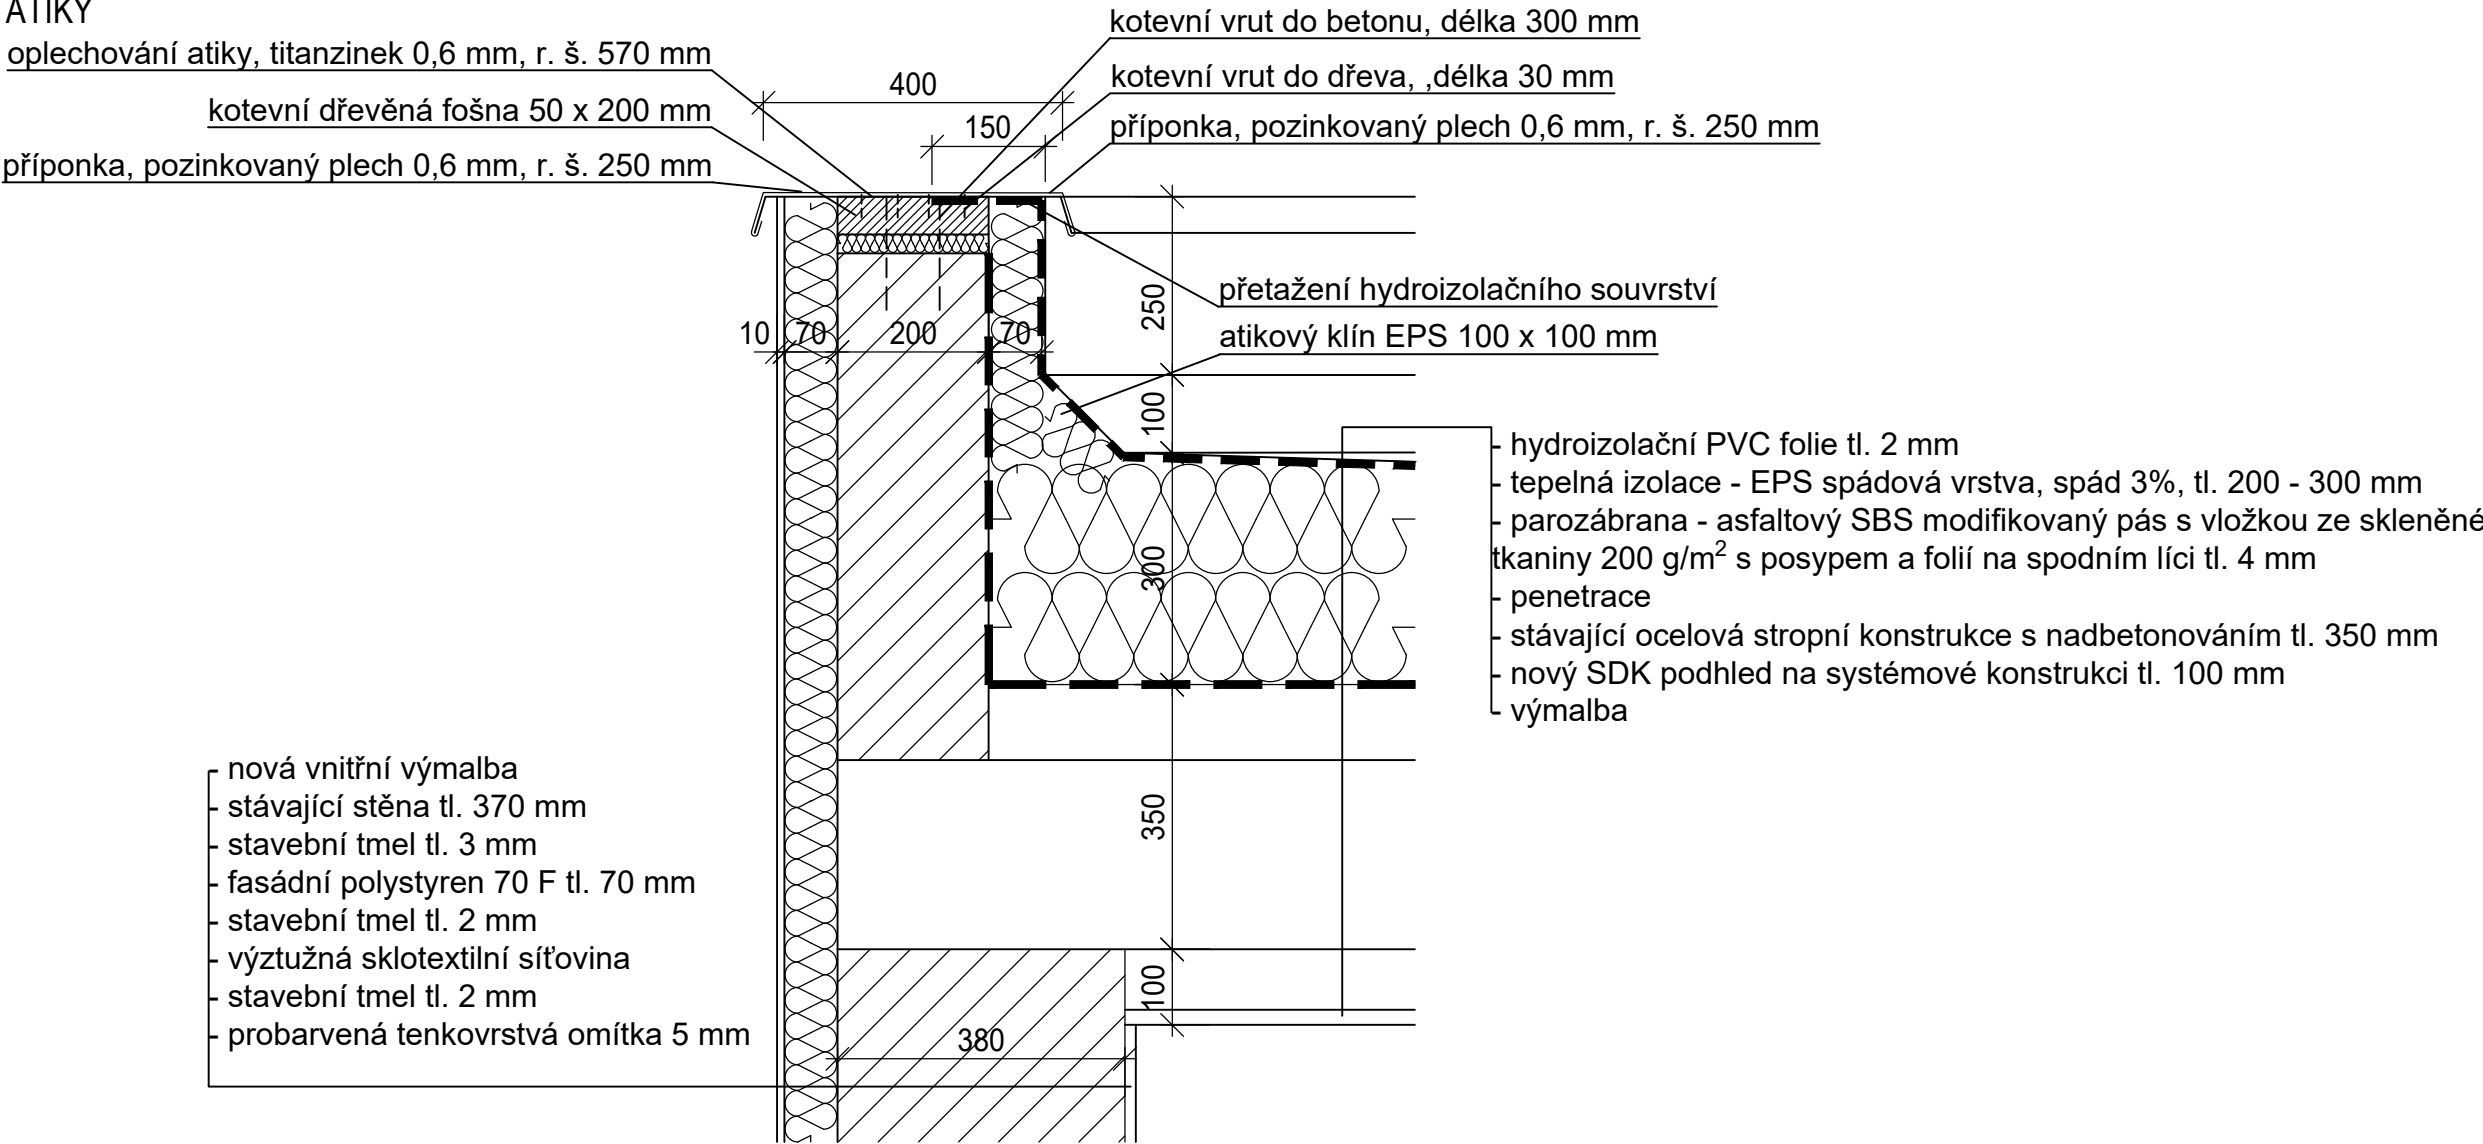

DETAIL KABELOVÉHO ŽLABU
M 1:25

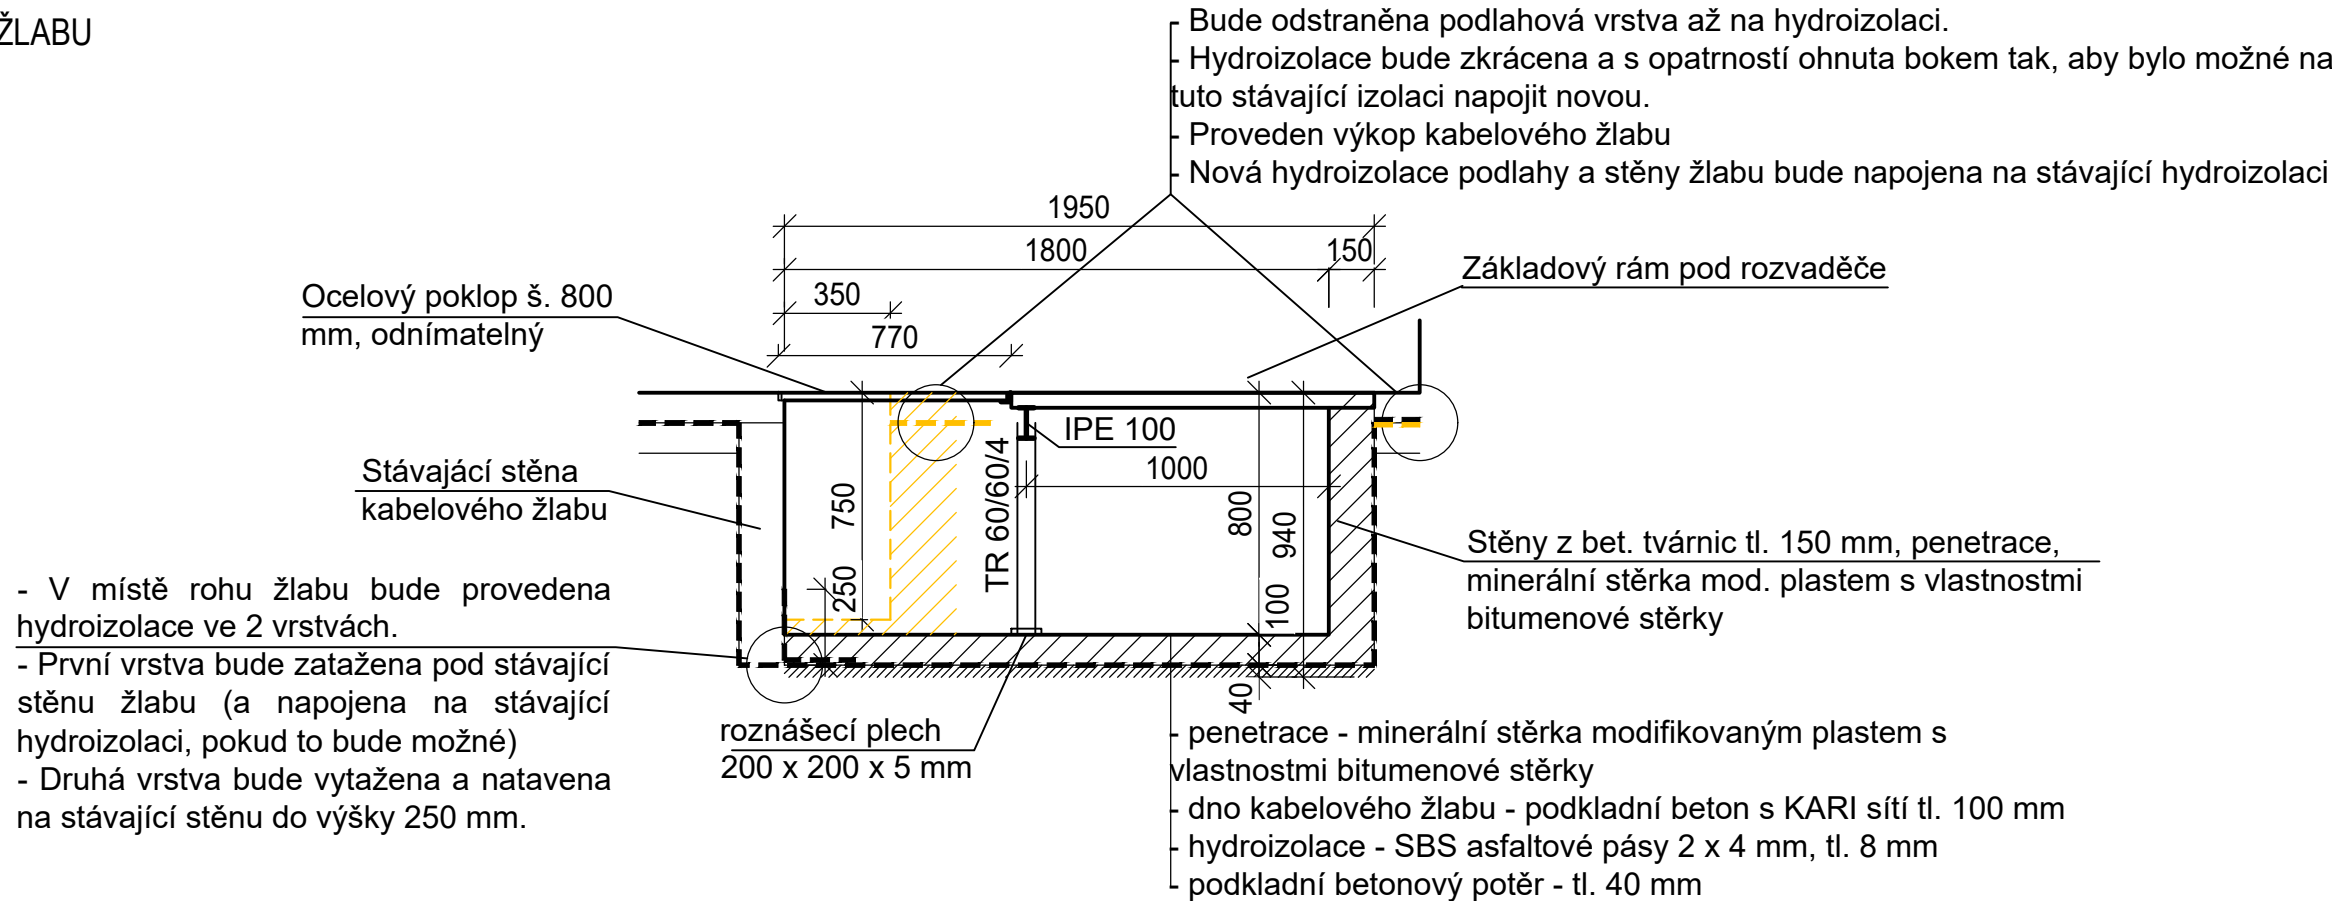

			ČÍSLO SOUPRAVY:
REVIZE Č.	DATUM	ZMĚNA	



SUDOP BRNO, spol. s r.o.
Kounicova 26
611 36 Brno

OBJEDNAVATEL: Správa železnic, státní organizace Oblastní ředitelství Brno, Kounicova 26, 611 43 Brno		tel. : +420 972 625 804 E-mail: sudop@sudop-brno.cz	
PROFESNÍ SKUPINA:	31 Pozemní stavby	VEDOUcí PROF. SKUPINY Ing. Stanislav Kašpárek	GENERÁLNÍ ŘEDITEL Ing. Kamil Chmela
ODPOVĚDNÝ PROJ. ZAKÁZKY Ing. Petr Kortyš		ODPOVĚDNÝ PROJ. PS, SO Bc. David Zelený	NAVŘHL, VYPRACOVAL Bc. David Zelený
KRAJ: Jihomoravský		POVĚŘENÝ OÚ: Znojmo	KONTROLOVAL Ing. Michal Malý
ŽST. ZNOJMO - OPRAVA TRAFOSTANICE A ROZVODNÝ SO 01 Stavební úpravy trafostanice Část "A" - stavební řešení		STUPEŇ: DUSP	
		ZAK. ČÍSLO 19044-01-0620	ARCH. ČÍSLO 2018240001
		MĚŘITKO 1:10, 1:25	POČET FORMATU 3xA4
		DATUM:	11/2020
Detaily		ČÁST DOKUM. D.2.1	PŘÍLOHA 10