



WS014 – RLC  
CYKY-0 12x1,5

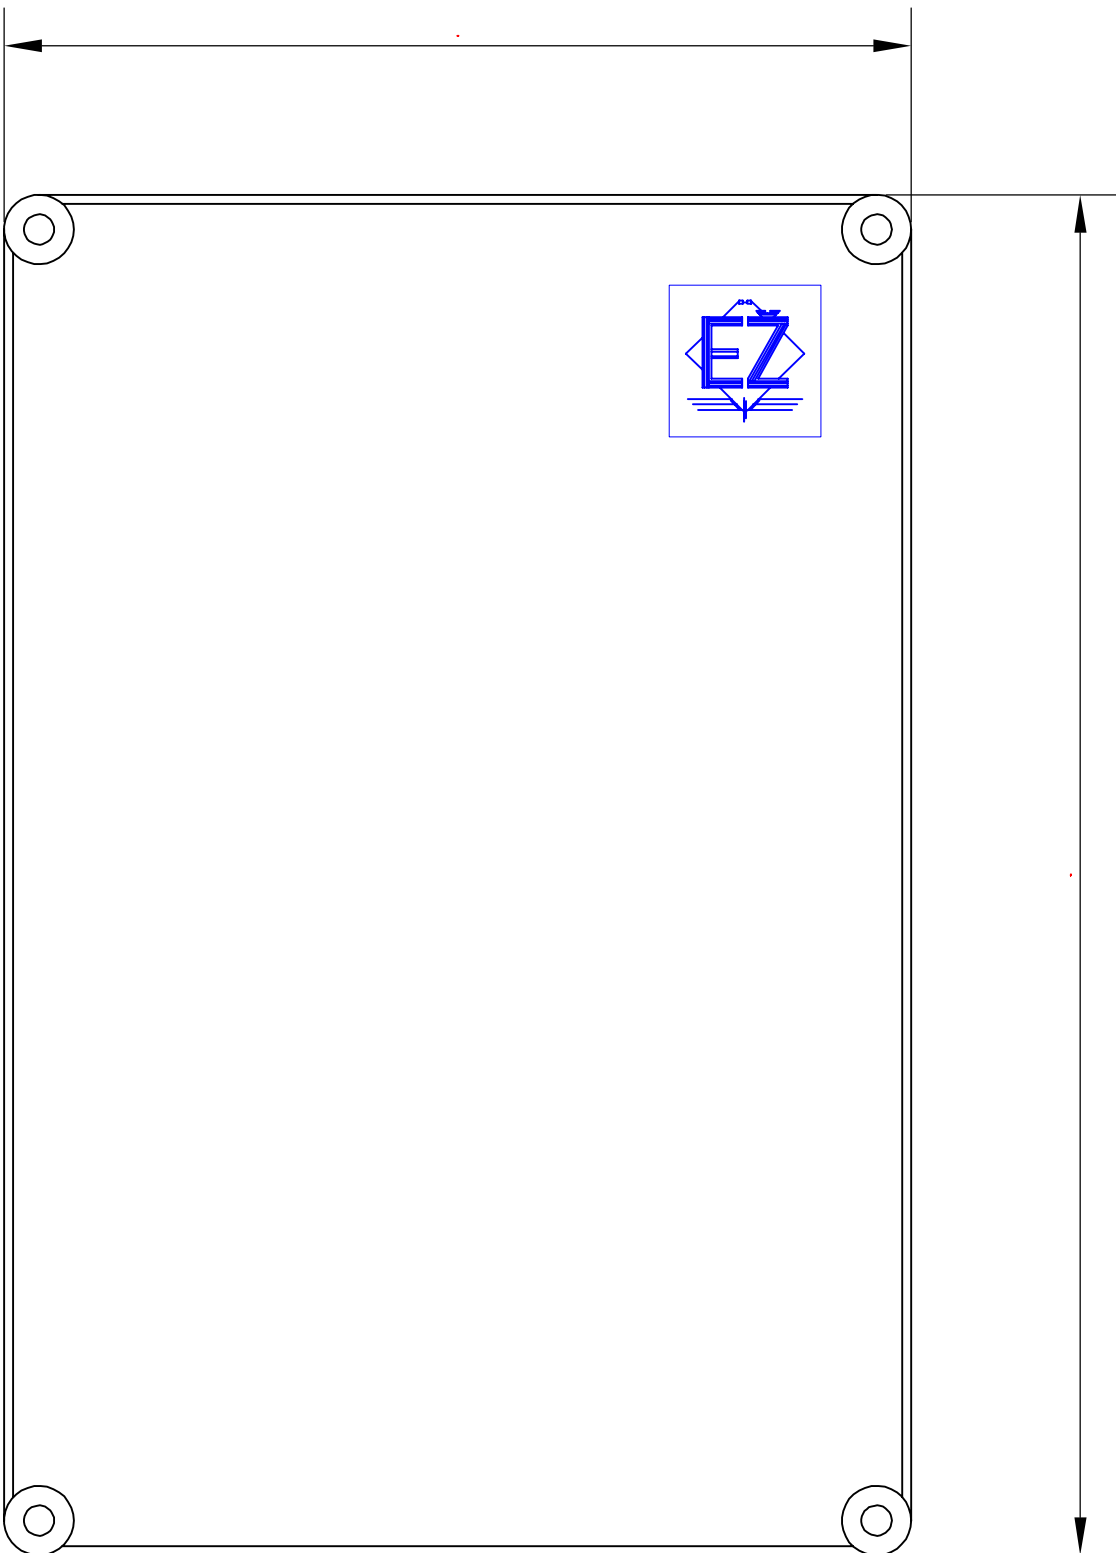

Poznámky:  
Skříň: Hensel Mi90300  
Rozměry: 450x300x170mm (VxŠxH)

Vývody:  
ASM 20 – 2ks  
ASM 25 – 1ks

			ČÍSLO SOUPRAVY:
REVIZE Č.	DATUM	ZMĚNA	



SUDOP BRNO, spol. s r.o.  
Kounicova 26  
611 36 Brno

OBJEDNAVATEL: Správa železnic, státní organizace Oblastní ředitelství Brno, Kounicova 26, 611 43 Brno		tel. : +420 972 625 804 E-mail: sudop@sudop-brno.cz	
PROFESNÍ SKUPINA:	24 SILNOPROUD	VEDOUcí PROF. SKUPINY ING. JAN ZÁŘECKÝ	GENERÁLNÍ ŘEDITEL ING. KAMIL CHMELA
ODPOVĚDNÝ PROJ. ZAKÁZKY ING. PETR KORTYŠ	ODPOVĚDNÝ PROJ. PS, SO ING. PETR KORTYŠ	NAVRHL, VYPRACOVAL ING. PETR KORTYŠ	KONTROLOVAL ING. VÍTĚZSLAV ŠIMÁČEK
KRAJ : JIHO MORAVSKÝ		POVĚŘENÝ OÚ : ZNOJMO	
ŽST. ZNOJMO - OPRAVA TRAFOSTANICE A ROZVODNY PS 07 Oprava trafostanice 22/0,4 kV		STUPEŇ : DUSP	
		ZAK. ČÍSLO 19044-01-0620	ARCH. ČÍSLO 2018240017
		MĚŘÍTKO	POČET FORMÁTŮ
Blokové schéma zapojení RAMEZ-MF		DATUM: 12/2020	
		ČÁST DOKUM. D.1.3	PŘÍLOHA 11