

LEGENDA MÍSTNOSTÍ

název	podlaha	plocha (m²)	světla výška (mm)
AKUMULÁTORÝ, TELEMATIKA	Betonová stěrka	14,35	2500
ROZVODNA NN 1	Betonová stěrka, antistatik rohož	17,02	2500
ROZVODNA NN 2	Betonová stěrka, antistatik rohož	10,85	2500
CHODBA	Keramická dlažba	-	2800

LEGENDA SILNOPROUD:

- RH

STÁVAJÍCÍ ROZVADĚČ NEZÁLHOVANÝ
- RZS


STÁVAJÍCÍ ROZVADĚČ ZÁLHOVANÝ
- SVĚTELNÝ OBVOD CYKY 1,5mm²
- ZÁSUVKOVÝ OBVOD 230V CYKY 3Cx2,5mm²
- OBVOD 400V
- KABELOVÁ TRASA

VNĚJŠÍ VLIVY DLE ČSN 332000-1 ed.2: VENKOVNÍ PROST. AB8, AD3, VE VSECH VNITŘNÍCH PROSTORECH JSOU VNĚJŠÍ VLIVY NORMALNÍ.
OVLÁDACÍ SPINACÍ PŘÍSTROJE A ZÁSUVKY IP44 VE VÝŠI 1,2m NAD PODLAHOU,

SOUSTAVA : 3NPE stř. 50Hz 400/230V TN–C–S
MÍSTO ROZDĚLENÍ PEN VODIČE: ROZVADĚČE: RZS, RH
OCHRANA PŘED ÚRAZEM EL. PROUDEM: ST. NORMALNÍ–AUT. ODPOJENÍM OD ZDROJE
ST. DOPLNĚNÁ–PROUDOVÝMI CHRÁNIČI A DOPL. POSPOJ.
ROZVODY JSOU ULOŽENY V TUHÝCH TRUBKÁCH A VE STÁVAJÍCÍCH ŽLABECH.
PŘÍMOTOPY MAJÍ VLASTNÍ TERMOSTAT A JSOU NAPOJENY PŘES KRABICI.
NOVÁ INSTALACE NAPOJENA Z ROZVADĚČE RH.

LEGENDA PŘÍSTROJŮ:

- KABELOVÝ VÝVOD REZERVA 3m
- ZÁSUVKA DOMOVNÍ 250V 16A IP44, NA POVRCH, BÍLÁ
- KRABICOVÁ ROZVODKA KR68, 6455–11
- STOUPACÍ VEDENÍ
- TERMOSTAT IP44, PROSTOROVÝ 61113 0–40 C
- HYGROSTAT S TERMOSTATEM IP30, 0–40 C
- VENTILÁTOR 230V 40W, REVERZNÍ

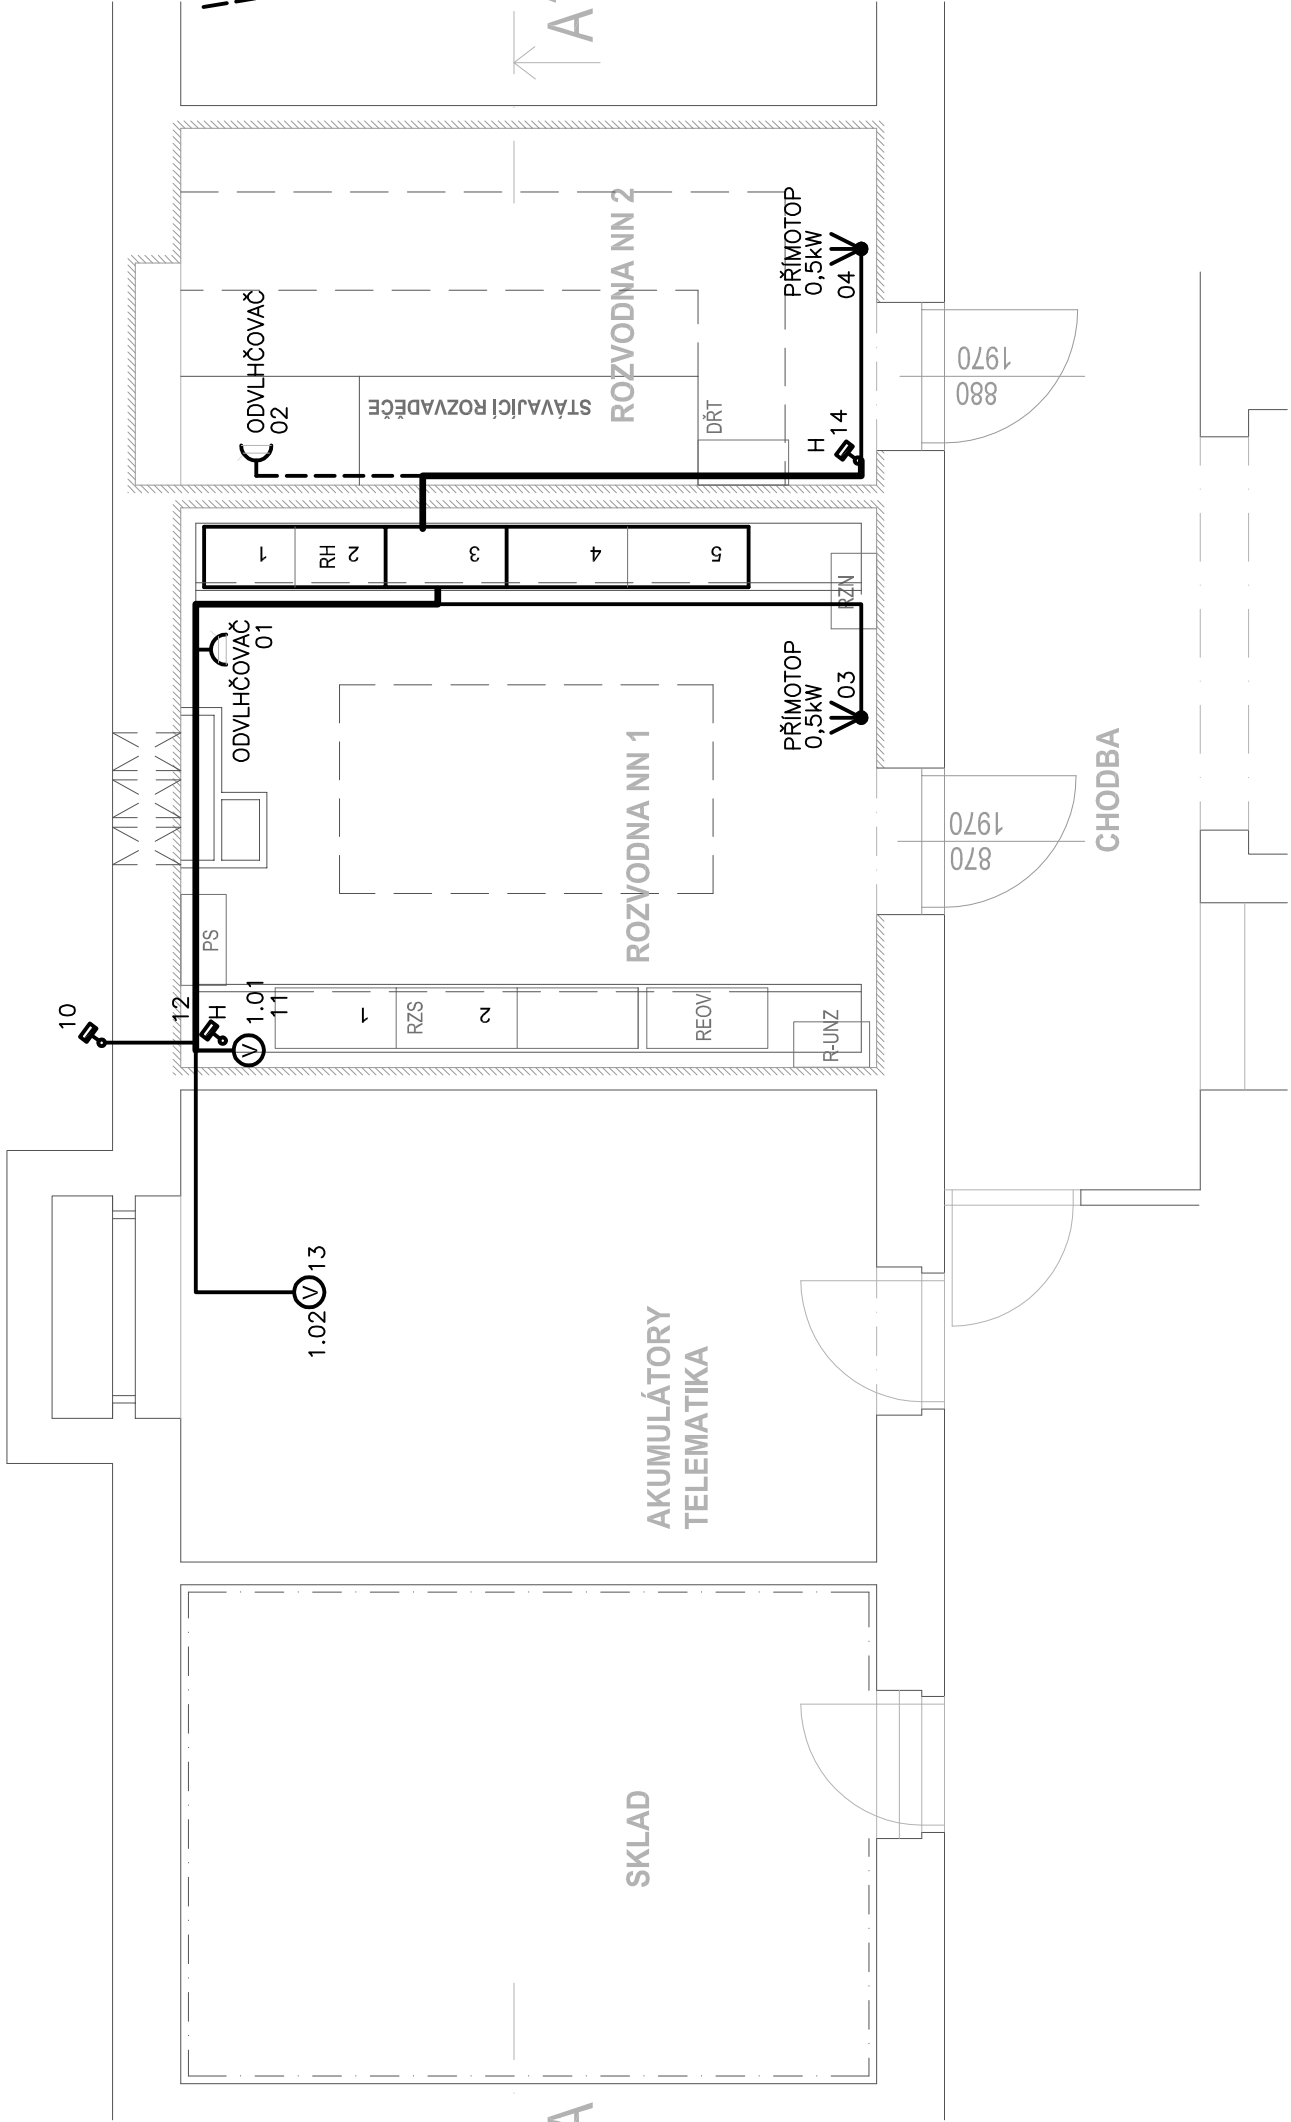

			ČÍSLO SOUPRAVY:
REVIZE Č.	DATUM	ZMĚNA	



SUDOP BRNO, spol. s r.o.
Kounicova 26
611 36 Brno

OBJEDNAVATEL:	Správa železnic, státní organizace Oblastní ředitelství Brno, Kounicova 26, 611 43 Brno	tel. : +420 972 625 804 E-mail: sudop@sudop-brno.cz
PROFESNÍ SKUPINA:	31 Pozemní stavby	VEDOUcí PROF. SKUPINÝ Ing. Stanislav Kašpárek Ing. Kamil Chmela
ODPOVĚDNÝ PROJ. ZAKÁZKY	ODPOVĚDNÝ PROJ. PS. SO Ing. Jan Zářecký	NAVRHL. VYPRACOVAL Ing. Luboš Novák Ing. Jan Zářecký
KRAJ: Jihomoravský	POVĚŘENÝ OÚ: Znojmo	STUPEŇ: DUSP
ŽST. ZNOJMO - OPRAVA TRAFOSTANICE A ROZVODNÝ SO 02 Stavební úpravy rozvodny nn Část "C" - elektroinstalace		
ZAK. ČÍSLO 19044-01-0620 MĚŘITKO 1:50 POČET FORMÁTŮ 4x44 DATUM: 11/2020		
ČÁST DOKUM. PŮDORYS rozvodny		D.2.1 3