Katastrální situace 8, km 20

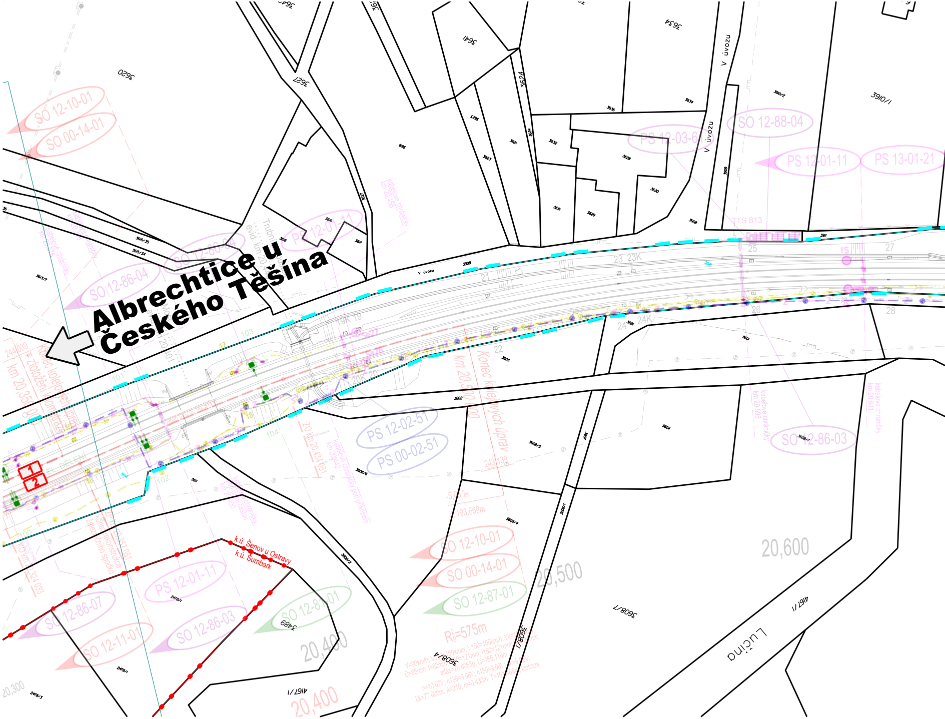
Albrechtice u Českého Těšína
3620
3627
3641
3634
3624
V úvozu
3910/1
3910/2
SO 12-10-01
SO 00-14-01
SO 12-88-04
PS 12-03-61
PS 12-01-11
PS 13-01-21
SO 12-86-04
SO 12-86-03
SO 12-86-07
SO 12-11-01
SO 12-87-01
PS 12-02-51
PS 00-02-51
TTS 813
3908
3602
3604
3608/7
3608/4
3608/1
4167/1
3489
k.ú. Šenov u Ostravy
k.ú. Šumbark
Konec kolejových úprav
km 20,500 000
Rg=575m
20,300
20,400
20,500
20,600
Lučina
1
2

,350 – 21,700

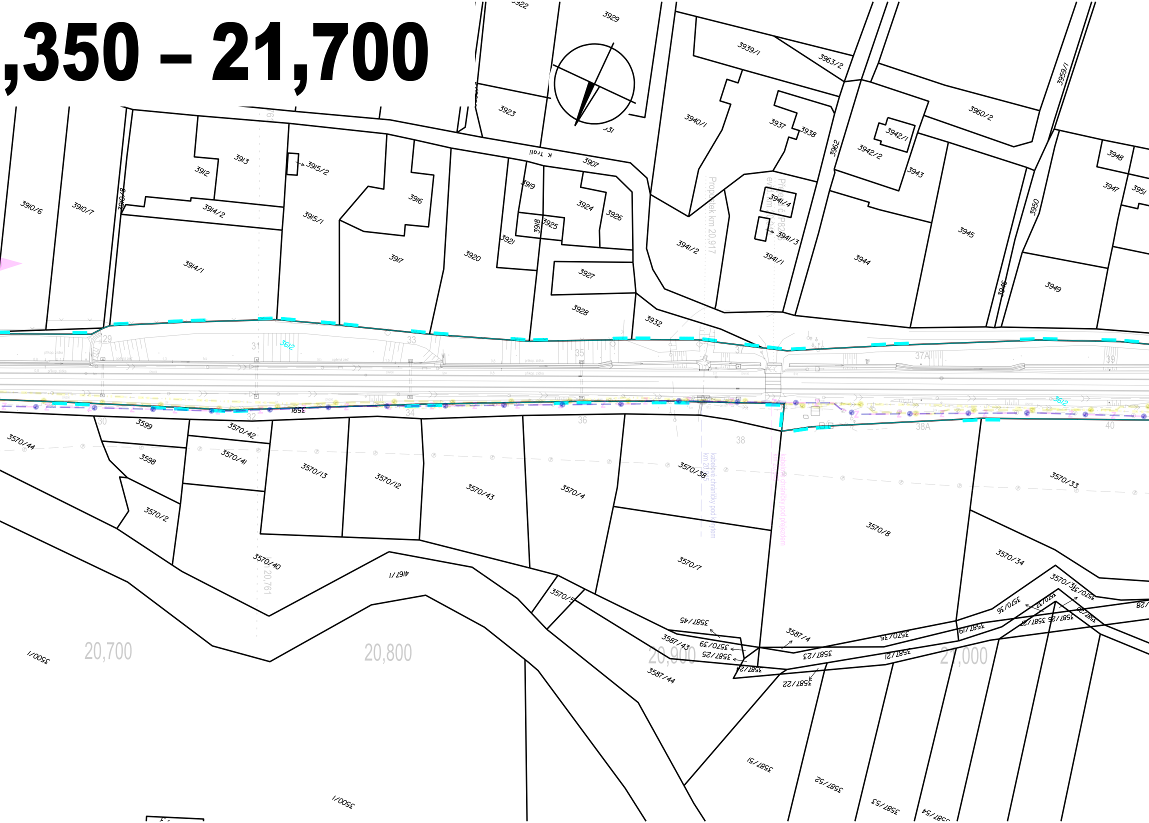
3922
3929
3939/1
3963/2
3959/1
3960/2
3923
3931
3940/1
3937
3938
3962
3942/1
3942/2
3943
3948
3947
3951
3913
3912
3915/2
3907
K Trati
3916
3919
3924
3926
3910/6
3910/7
3910/8
3914/2
3915/1
3918
3925
3941/4
3941/3
3941/2
3941/1
3950
3945
3921
3917
3920
3914/1
3927
3944
3949
3946
3928
3932
Propustek km 20,917
29
31
3612
33
35
37
37A
39
30
3599
3570/42
32
3591
34
36
38
38A
40
3570/44
3598
3570/41
3570/13
3570/12
3570/43
3570/4
3570/38
3570/33
3570/2
3570/8
3570/40
4167/1
3570/7
3570/34
3570/5
3587/45
3587/4
3570/35
3587/19
3570/36
3570/31
3587/43
3570/39
3587/25
3587/23
3587/21
3587/24
3587/44
3587/22
20,700
20,800
20,900
21,000
3500/1
3587/51
3587/52
3587/53
3587/54
kabelové chráničky pod kolejem km 20,85
kabelové chráničky pod přejezdem

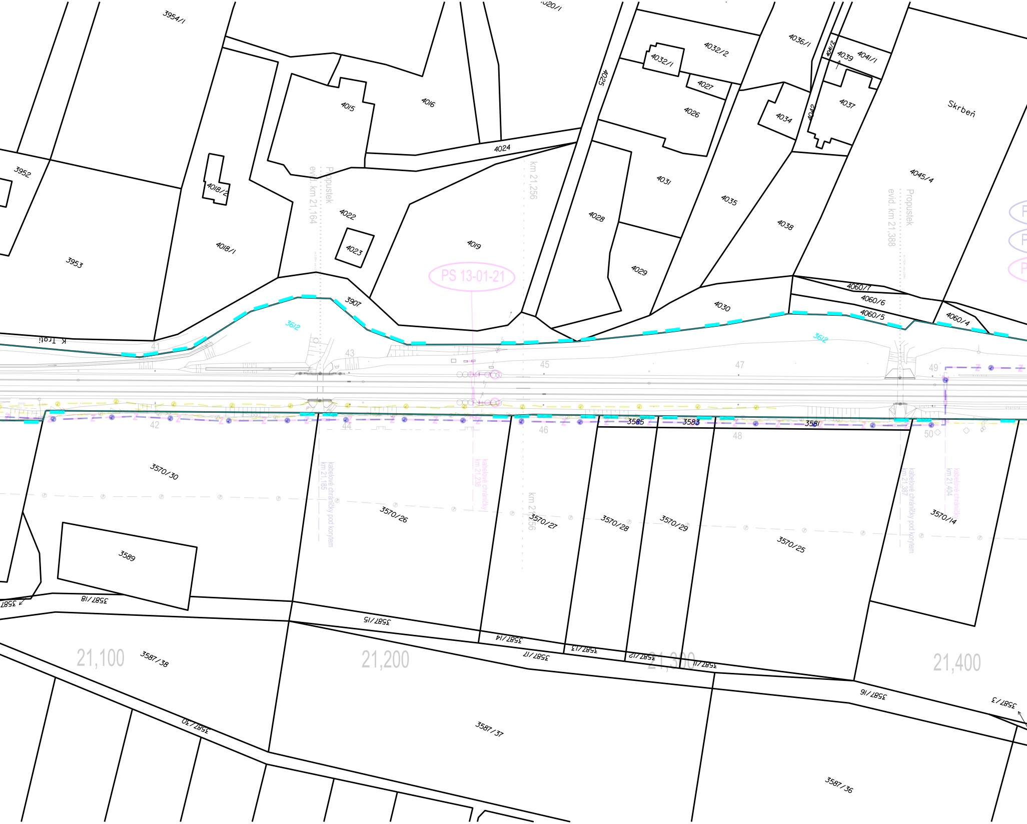
3954/1
.020/1
3952
3953
4018/2
4018/1
4015
4016
4022
4023
4019
4024
4025
4032/2
4032/1
4027
4026
4031
4028
4029
4035
4036/1
4041/2
4039
4041/1
4034
4042
4037
4038
Skrbeň
4045/4
4030
4060/7
4060/6
4060/5
4060/4
3907
3612
Propustek evid. km 21,164
km 21,256
PS 13-01-21
Propustek evid. km 21,388
K Trati
41
42
43
44
45
46
47
48
49
50
3585
3583
3581
3570/30
3570/26
3570/27
3570/28
3570/29
3570/25
3570/14
3589
kabelové chráničky pod korytem km 21,185
kabelové chráničky km 21,238
kabelové chráničky pod korytem km 21,387
kabelové chráničky km 21,404
3587
3587/18
3587/15
3587/14
3587/17
3587/13
3587/12
3587/11
3587/16
3587/3
3587/38
3587/37
3587/30
3587/36
21,100
21,200
21,300
21,400

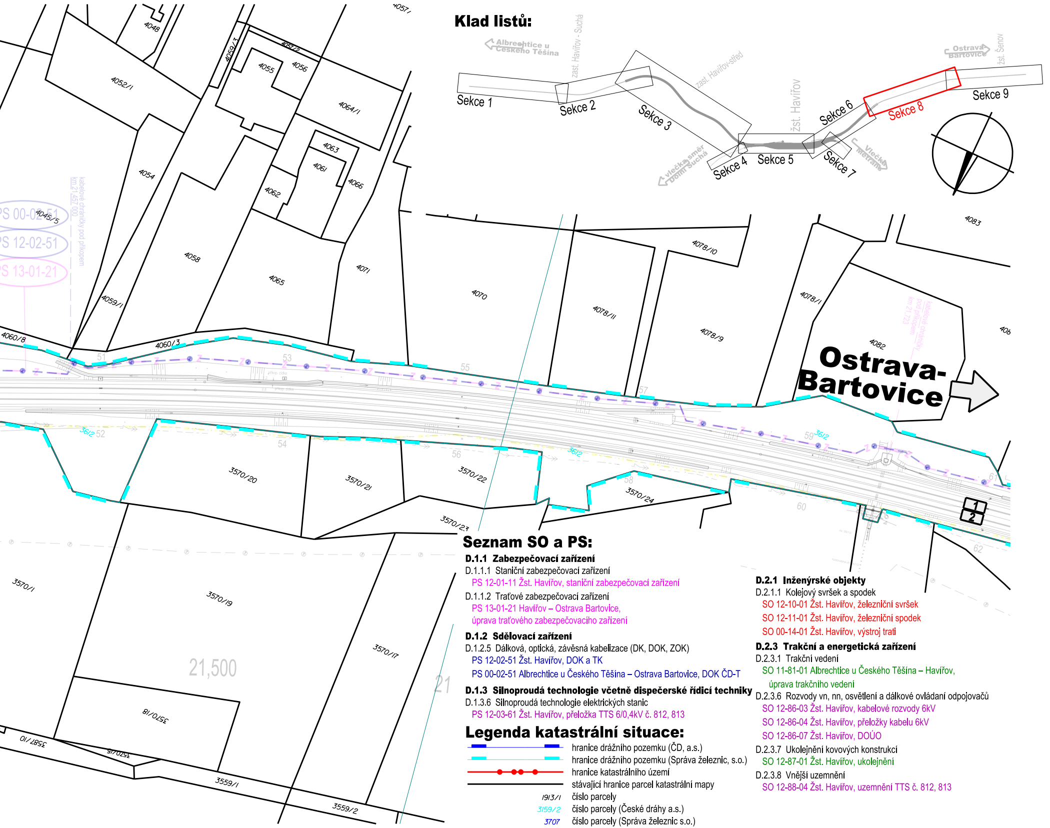
Klad listů:
Albrechtice u Českého Těšína
zast. Havířov - Suchá
zast. Havířov-střed
žst. Havířov
Ostrava Bartovice
žst. Šenov
Sekce 1
Sekce 2
Sekce 3
Sekce 4
Sekce 5
Sekce 6
Sekce 7
Sekce 8
Sekce 9
vlečka směr Doly Suchá
Vlečka Metrans
4057/
4048
4059/3
4057/2
4055
4056
4052/1
4064/1
4063
4061
4066
4054
4062
4045/5
PS 00-02-51
PS 12-02-51
PS 13-01-21
kabelové chráničky pod příkopem km 21,457 000
4058
4065
4071
4070
4078/11
4078/10
4078/1
4078/9
4082
4083
406
kabelové chráničky pod příkopem km 21,723
4059/1
4060/8
4060/3
51
53
55
57
59
61
3612
52
54
56
58
60
62
Ostrava-Bartovice
3570/20
3570/21
3570/22
3570/23
3570/24
3570/1
3570/19
3570/17
3570/18
3587/10
3570/5
3559/1
3559/2
21,500
21
1
2

Seznam SO a PS:

D.1.1 Zabezpečovací zařízení

D.1.1.1 Staniční zabezpečovací zařízení

PS 12-01-11 Žst. Havířov, staniční zabezpečovací zařízení

D.1.1.2 Traťové zabezpečovací zařízení

PS 13-01-21 Havířov – Ostrava Bartovice,
úprava traťového zabezpečovacího zařízení

D.1.2 Sdělovací zařízení

D.1.2.5 Dálková, optická, závěsná kabelizace (DK, DOK, ZOK)

PS 12-02-51 Žst. Havířov, DOK a TK

PS 00-02-51 Albrechtice u Českého Těšína – Ostrava Bartovice, DOK ČD-T

D.1.3 Silnoproudá technologie včetně dispečerské řídicí techniky

D.1.3.6 Silnoproudá technologie elektrických stanic

PS 12-03-61 Žst. Havířov, přeložka TTS 6/0,4kV č. 812, 813

D.2.1 Inženýrské objekty

D.2.1.1 Kolejový svršek a spodek

SO 12-10-01 Žst. Havířov, železniční svršek

SO 12-11-01 Žst. Havířov, železniční spodek

SO 00-14-01 Žst. Havířov, výstroj trati

D.2.3 Trakční a energetická zařízení

D.2.3.1 Trakční vedení

SO 11-81-01 Albrechtice u Českého Těšína – Havířov,
úprava trakčního vedení

D.2.3.6 Rozvody vn, nn, osvětlení a dálkové ovládání odpojovačů

SO 12-86-03 Žst. Havířov, kabelové rozvody 6kV

SO 12-86-04 Žst. Havířov, přeložky kabelu 6kV

SO 12-86-07 Žst. Havířov, DOÚO

D.2.3.7 Ukolejnění kovových konstrukcí

SO 12-87-01 Žst. Havířov, ukolejnění

D.2.3.8 Vnější uzemnění

SO 12-88-04 Žst. Havířov, uzemnění TTS č. 812, 813

Legenda katastrální situace:

━ ━ ━	hranice drážního pozemku (ČD, a.s.)
━ ━ ━	hranice drážního pozemku (Správa železnic, s.o.)
━●━●●━●━	hranice katastrálního území
━━━	stávající hranice parcel katastrální mapy
1913/1	číslo parcely
3159/2	číslo parcely (České dráhy a.s.)
3707	číslo parcely (Správa železnic s.o.)

SPRÁVA ŽELEZNIC

sfdi
STÁTNÍ FOND DOPRAVNÍ INFRASTRUKTURY

Jiná ověření:

Paré:

Orientační schéma:

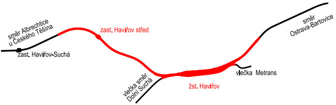
směr Albrechtice u Českého Těšína
zast. Havířov-Suchá
zast. Havířov střed
vlečka směr Dolní Suchá
žst. Havířov
vlečka Metrans
směr Ostrava-Bartovice

Razítko oprávněné osoby:

Podpis: Datum:

Revize:	Datum:	Popis:	Kontroloval:
000	30. 4. 2022	Definitivní odevzdání dokumentace	Ing. Pavel Kučera

Stavebník / investor:	**Správa železnic, státní organizace**
Adresa:	Dlážděná 1003/7, 110 00 Praha 1
Zástupce investora:	Stavební správa východ
Adresa:	Nerudova 773/1, 779 00 Olomouc

Zhotovitel díla:	**MORAVIA CONSULT Olomouc a.s.**
Adresa:	Legionářská 1085/8, 779 00 Olomouc
Kontakt:	T: +420 585 570 444 E: moravia@moravia.cz
Zhotovitel části / objektu:	**EXprojekt s.r.o.**
Adresa:	Heršpická 758/13, 619 00 Brno
Kontakt:	T: +420 533 312 000 E: info@exprojekt.cz

Hlavní projektant (HIP): Ing. Pavel Kučera

Specialista: Ing. Petr Libosvár

Název stavby/akce:	**Optimalizace traťového úseku Havířov (včetně) - zastávka Havířov střed (mimo)**		Označení investora: S621700033 Zakázka: 20-110-230-US
Název části:	Situační výkresy		Označení části: **C.2**
Název objektu / dílčí části:	**Katastrální situační výkres**		Číslo objektu/komplexu:
Název přílohy: Název dílčí části přílohy:	**Katastrální situace 8** **km 20,350 – 21,700**		Číslo přílohy: **2 . 008**
Odpovědný projektant: Ing. Petr Libosvár	Zpracovatel přílohy: Ing. Petr Libosvár	Měřítko: 1:1000 Formáty: 8 x A4	Stupeň dokumentace: **PDPS**
Kraj: Moravskoslezský	Katastrální území: viz textová část	TUDU: 2521 B1	Smluvní datum zpracování: **30. 4. 2022**

S-kód:	Stupeň dokumentace:	Část:	Objekt:	Podobjekt:	Příloha:	Revize:
S 6 2 1 7 0 0 0 3 3	_ P D P S	_ C 2 X X X	_ X X X X X X X X	_ X X	_ 2 _ 0 0 8	_ 0 0 0

Prostor pro další informace

DOKUMENT LZE UŽÍVAT POUZE VE SMYSLU PŘÍSLUŠNÉ SMLOUVY O DÍLO. ŽÁDNÁ JEHO ČÁST NEMŮŽE BÝT DLE ZÁKONA č.121/2000 Sb. KOPÍROVÁNA NEBO JINAK ROZŠIŘOVÁNA BEZ SOUHLASU MORAVIA CONSULT Olomouc a.s.