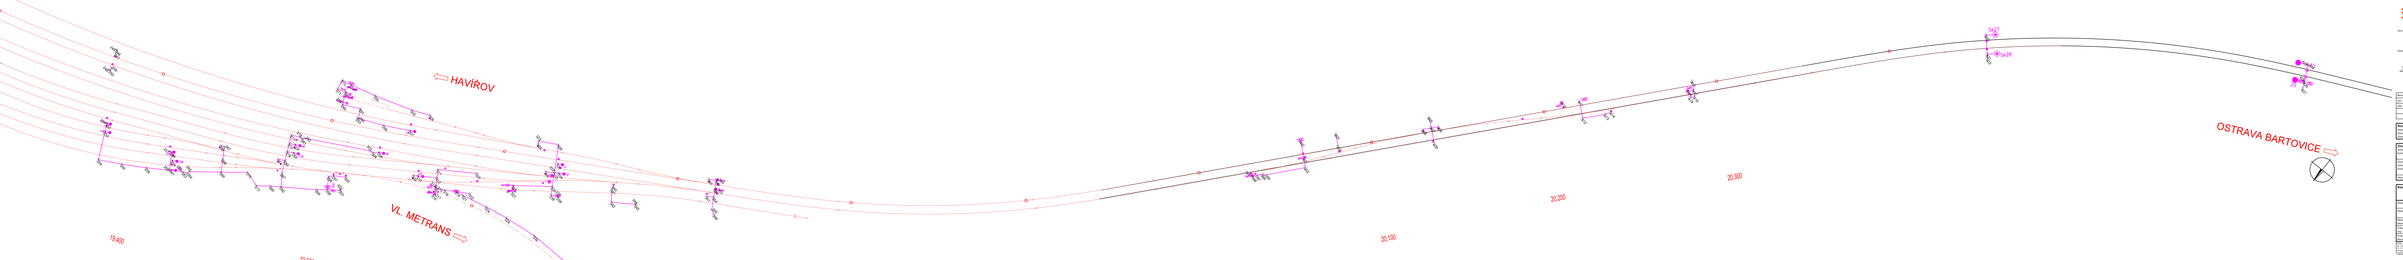

HAVÍŘOV
VL. METRANS
OSTRAVA BARTOVICE
19,400
19,500
20,100
20,200
20,300
Se27
Se28
1S
2S
Se18
Se26
L1
L2
L6
L8
L10
L12
L16
L18
L20

SPRÁVA ŽELEZNIC

sfdi
STÁTNÍ FOND DOPRAVNÍ INFRASTRUKTURY

Jiná ověření:

Paré:

Orientační schéma:

směr Albrechtice u Českého Těšína
zast. Havířov-Suchá
zast. Havířov střed
vlečka směr Dolní Suchá
žst. Havířov
vlečka Metrans
směr Ostrava Bartovice

Razítko oprávněné osoby:

Podpis:

Datum:

Revize:	Datum:	Popis:	Kontroloval:
001	25.10.2022	Aktualizace vedení kabelových tras v kabelovodu	Ing. Stanislav Kryl
000	30.04.2022	Definitivní odevzdání dokumentace	Ing. Stanislav Kryl

Stavebník / investor:	**Správa železnic, státní organizace**	SPRÁVA ŽELEZNIC
Adresa:	Dlážděná 1003/7, 110 00 Praha 1	
Zástupce investora:	Stavební správa východ	
Adresa:	Nerudova 773/1, 779 00 Olomouc	

Zhotovitel díla:	**MORAVIA CONSULT Olomouc a.s.**	MCO MORAVIA CONSULT Olomouc a.s.
Adresa:	Legionářská 1085/8, 779 00 Olomouc	
Kontakt:	T: +420 585 570 444 E: moravia@moravia.cz	
Zhotovitel části / objektu:	**Signal Projekt s.r.o.**	signal PROJEKT
Adresa:	Vídeňská 55, 639 00, Brno	
Kontakt:	tel.: +420 543 214 111 e-mail: info@signalprojekt.cz	
Hlavní projektant (HIP):	Ing. Pavel Kučera	Specialista: Ing. Stanislav Kryl

Název stavby/akce:	**Optimalizace traťového úseku Havířov (včetně) - zastávka Havířov střed (mimo)**		Označení investora: S621700033 Zakázka: 20-110-230-US
Název části:	Staniční zabezpečovací zařízení		Označení části: **D.1.1.1**
Název objektu / dílčí části:	**Žst. Havířov, definitivní SZZ**		Číslo objektu/komplexu: **PS 12-01-11.01**
Název přílohy: Název dílčí části přílohy:	**Vytyčovací výkres km 19,250 - 20,650**		Číslo přílohy: **2 . 154**
Odpovědný projektant: Ing. Stanislav Kryl	Zpracovatel přílohy: Ing. Stanislav Kryl	Měřítko: 1:500 Formáty: 14 x A4	Stupeň dokumentace: **PDPS**
Kraj: Moravskoslezský	Katastrální území: viz textová část	TUDU: 2521B1	Smluvní datum zpracování: **30.04.2022**

S-kód:	Stupeň dokumentace:	Část:	Objekt:	Podobjekt:	Příloha:	Revize:
S621700033	_PDPS	_D1101	_PS120111	_01	_2_154	_001

Prostor pro další informace

DOKUMENT LZE UŽÍVAT POUZE VE SMYSLU PŘÍSLUŠNÉ SMLOUVY O DÍLO. ŽÁDNÁ JEHO ČÁST NEMŮŽE BÝT DLE ZÁKONA č.121/2000 Sb. KOPÍROVÁNA NEBO JINAK ROZŠIŘOVÁNA BEZ SOUHLASU MORAVIA CONSULT Olomouc a.s.