


LEGENDA:

<div></div>	NOVÁ ÚPRAVA ZPEVNĚNÝCH PLOCH
<div></div>	OBVOD STAVBY
<div></div>	HRANICE DRÁŽNÍHO POZEMKU
<div>3175</div>	HRANICE KATASTRU NEMOVITOSTÍ
<div></div>	TRASA SDĚLOVACÍHO ZAŘÍZENÍ
<div></div>	TRASA VO
<div></div>	TRASA PŘELOŽKA CETIN
<div></div>	TRASA KANALIZAČNÍ PŘÍPOJKY
<div></div>	ODVODNĚNÍ ZPEVNĚNÝCH PLOCH
<div></div>	PŘELOŽKA PLYNU

LEGENDA BODŮ

<div></div>	2632	STÁVAJÍCÍ ŽELEZNIČNÍ BODOVÝ POLE
<div></div>	1907	STÁVAJÍCÍ PODROBNÉ POLOHOVÉ BODOVÉ POLE
<div></div>	1908	STÁVAJÍCÍ PODROBNÉ POLOHOVÉ BODOVÉ POLE OHROŽENÉ VÝSTAVBOU
<div></div>	575	STÁVAJÍCÍ VÝŠKOVÉ BODOVÝ POLE

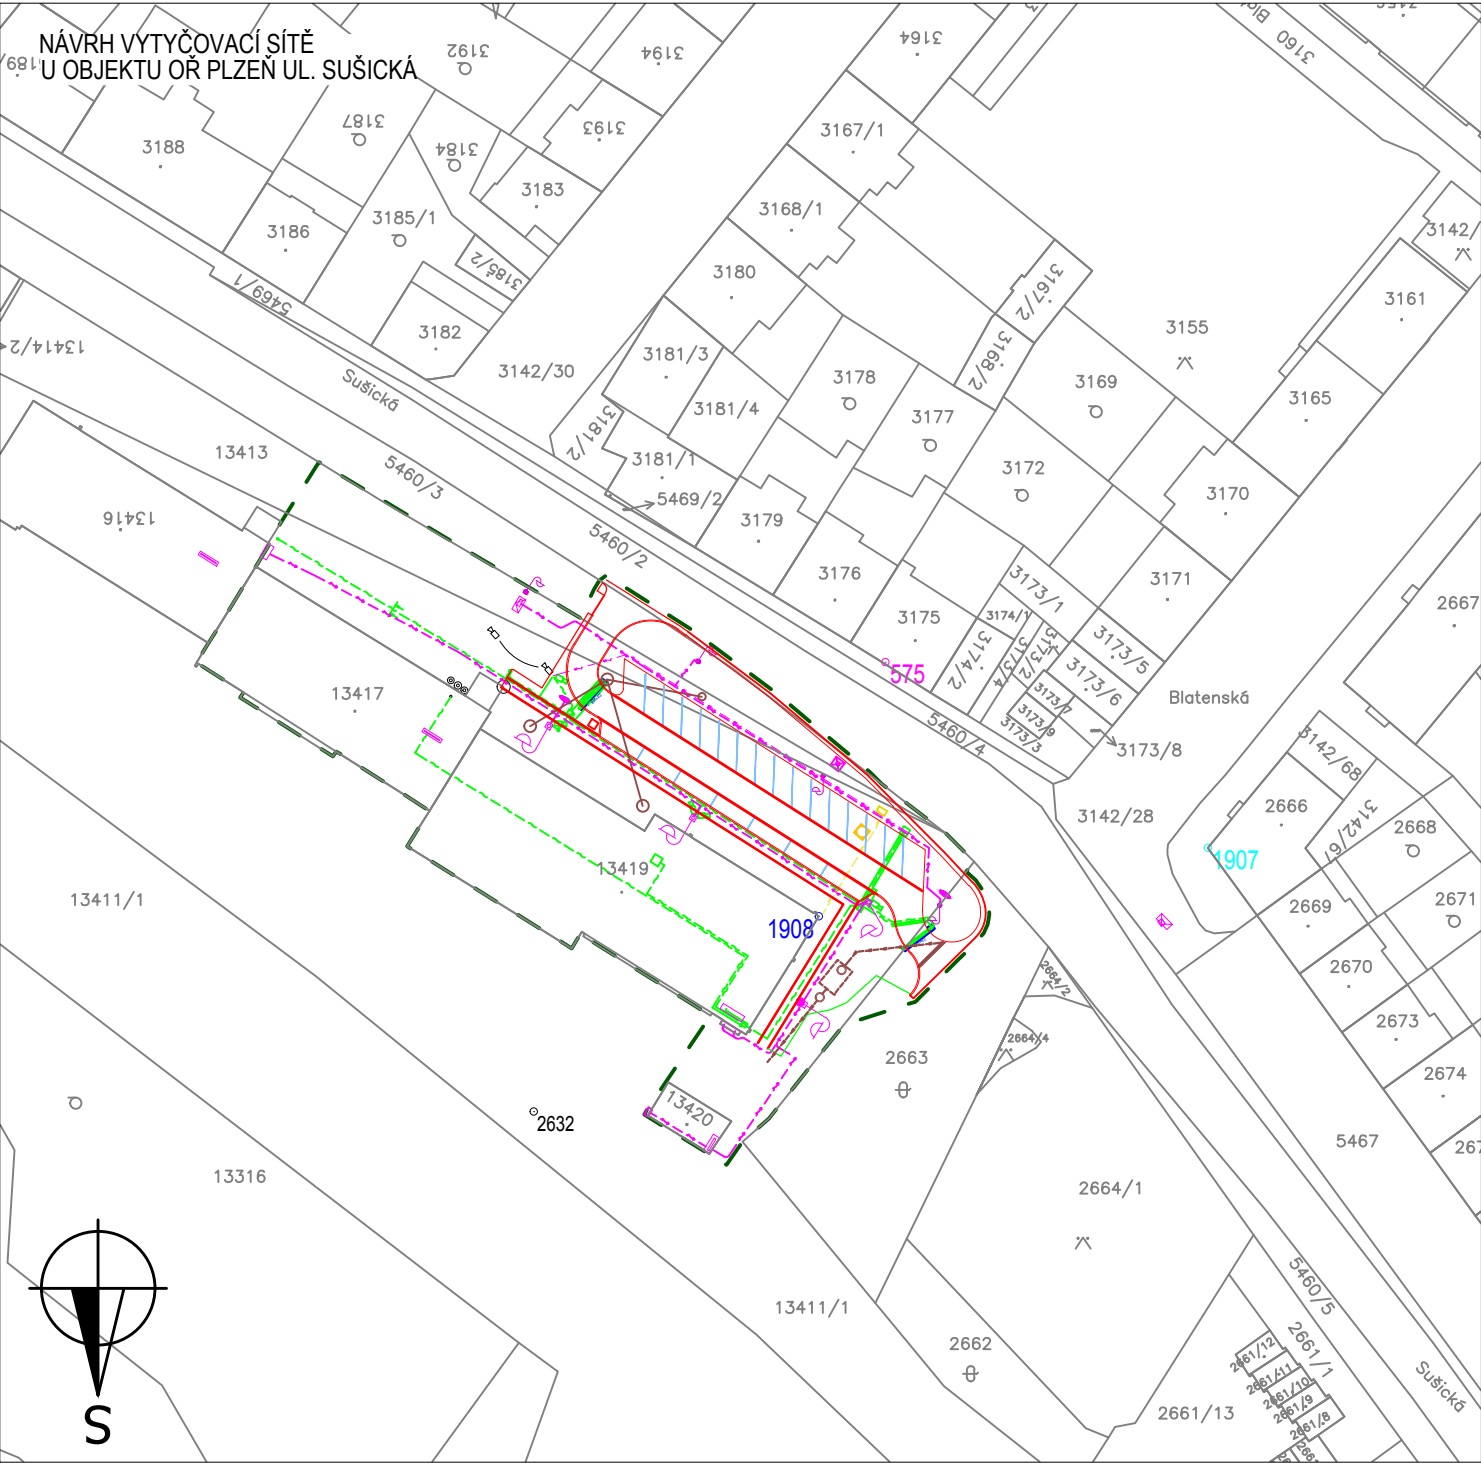

Souřadnicový systém: S-JTSK

Výškový systém: Bpv

Přehled verzí přílohy					
Číslo	Datum	Popis změny	Jméno	Podpis	
01	04.09.2021	Definitivní odevzdání dokumentace	-		
P1	04.05.2021	Odevzdání dokumentace k připomínkám	-		
-	-	-	-	-	
Zadavatel:		<b>Správa železnic, státní organizace</b> Dlážděná 1003/7, Praha 1 - Nové Město 110 00 <b>Správa železnic, Stavební správa západ</b> Sokolovská 278/1955, Praha 9 190 00			
Zhotovitel:		<b>PROJEKT servis spol. s r.o.</b> U Elektry 830/2b, Praha 9 - Hloubětín 198 00 IČ: 49823141 tel.: 281 090 860 www.projekt-servis.cz   firma@projekt-servis.cz			
Hlavní inženýr projektu:		Zástupce hlavního inženýra projektu			
 Ing. Stanislav Melichar		 Ing. Martin Koudelka			
Zpracovatel části:		<b>PROJEKT servis spol. s r.o.</b> U Elektry 830/2b, Praha 9 - Hloubětín 198 00 IČ: 49823141 tel.: 281 090 860 www.projekt-servis.cz   firma@projekt-servis.cz			
Vypracoval:		Kontroloval:	Odpovědný projektant:		
 Vojtěch Moravec		 Ing. Stanislav Melichar	 Ing. Martin Koudelka		
KRAJ: PLZEŇSKÝ		OKRES: PLZEŇ - MĚSTO		OÚ: PLZEŇ	
Název akce:					
Rekonstrukce zpevněných ploch v okolí objektu OŘ Plzeň Sušická ul.					
Část: I. GEODETICKÁ ČÁST			Číslo zakázky: <b>ZAK-2020-44</b>		
<b>NÁVRH VYTYČOVACÍ SÍTĚ</b>			Stupeň: DUSP		
			Datum: 07/2021		
			Měřítko: 1 : XXXX		
			Formát: x A4		
Příloha:			Verze:	Část:	Č. přílohy:
<b>NÁVRH VYTYČOVACÍ SÍTĚ</b> <b>U OBJEKTU OŘ PLZEŇ SUŠICKÁ ULICE</b>			<b>01</b>	<b>I.3</b>	<b>2</b>