


Podrobný podélný profil: PP_PARKOVIŠTĚ M 1:200/200
Rozsah: km 0,00000 - km 0,07512

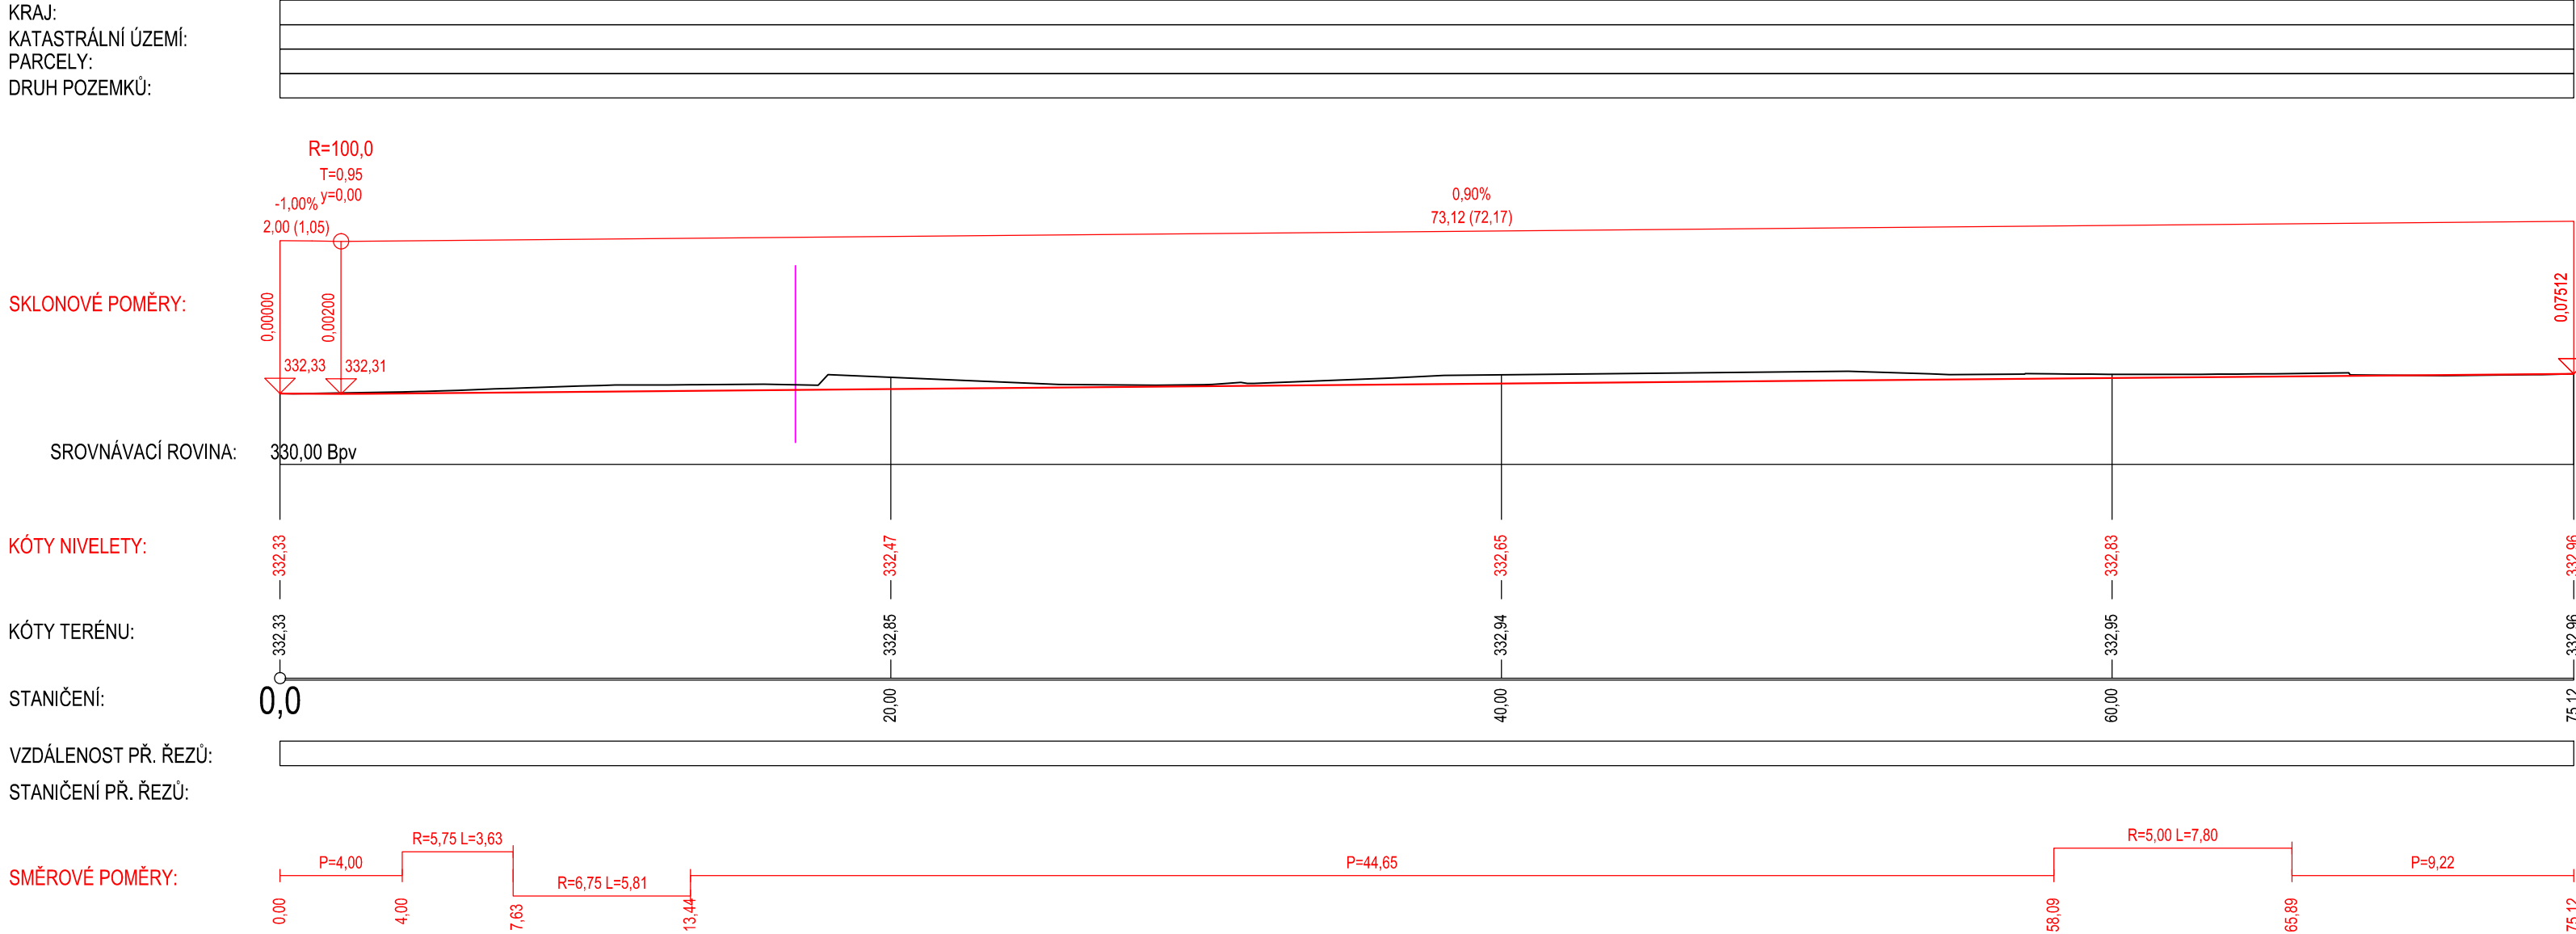

Souřadnicový systém: S-JTSK
Výškový systém: Bpv

Přehled verzí přílohy				
Číslo	Datum	Popis změny	Jméno	Podpis
01	04.09.2021	Odevzdání dokumentace k připomínkám	Melichar	
P1	04.05.2021	Odevzdání dokumentace k připomínkám	Melichar	
-	-	-	-	

Zadavatel:

Správa železnic, státní organizace
Dlážděná 1003/7, Praha 1 - Nové Město 110 00

Správa železnic, Stavební správa západ
Sokolovská 278/1955, Praha 9 190 00

Zhotovitel:

PROJEKT servis spol. s r.o.
U Elektry 830/2b, Praha 9 - Hloubětín 198 00
IČ: 49823141
tel.: 281 090 860
www.projekt-servis.cz firma@projekt-servis.cz

Hlavní inženýr projektu:

Ing. Stanislav Melichar

Zástupce hlavního inženýra projektu

Ing. Martin Koudelka

Zpracovatel části:

PROJEKT servis spol. s r.o.
U Elektry 830/2b, Praha 9 - Hloubětín 198 00
IČ: 49823141
tel.: 281 090 860
www.projekt-servis.cz firma@projekt-servis.cz

Vypracoval:

Ing. Radek Tůma

Kontroloval:

Ing. Stanislav Melichar

Odpovědný projektant:

Ing. Stanislav Melichar

KRAJ: PLZEŇSKÝ

OKRES: PLZEŇ - MĚSTO

OÚ: PLZEŇ

Název akce:

Rekonstrukce zpevněných ploch v okolí objektu OŘ Plzeň Sušická ul.

Část:
D.2.1.8 POZEMNÍ KOMUNIKACE

Číslo zakázky: ZAK-2020-44

Stupeň:	DUSP
Datum:	07/2021
Měřítko:	1:200
Formát:	4 x A4

Podélný profil parkovištěm

Verze:	Část:	Č. přílohy:
01	D.2.1.8.1	3