





ŘEZ ZÁKLADEM M: 1 : 20

Osazení stožáru k obrubníku

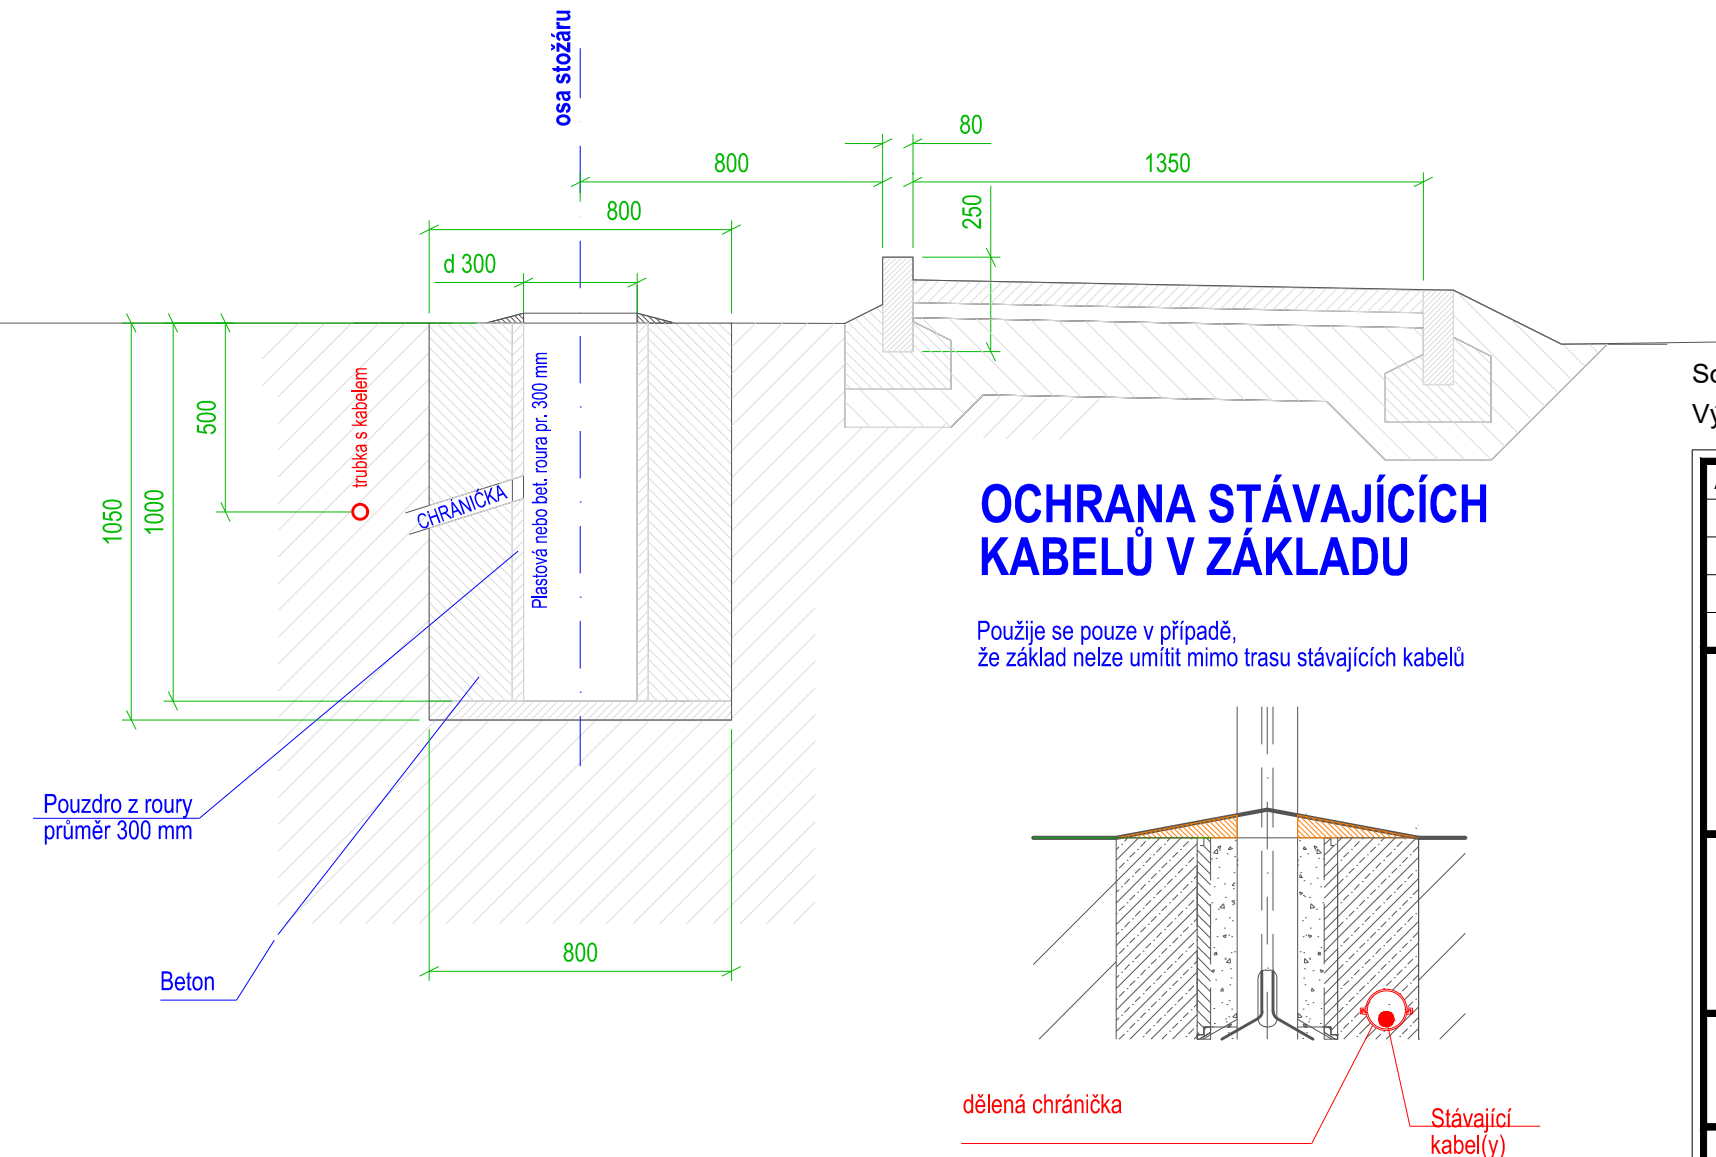



OCHRANA STÁVAJÍCÍCH KABELŮ V ZÁKLADU


Použije se pouze v případě, že základ nelze umístit mimo trasu stávajících kabelů

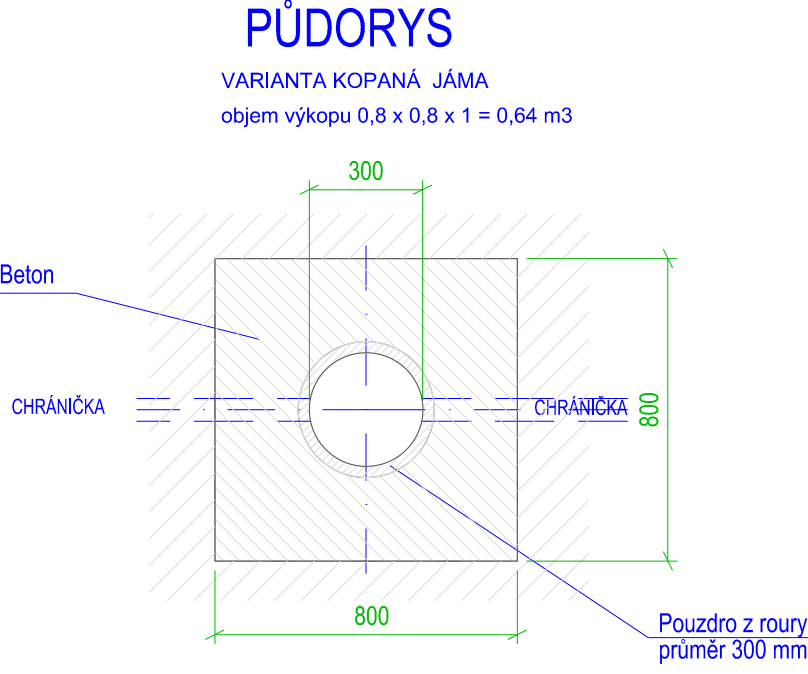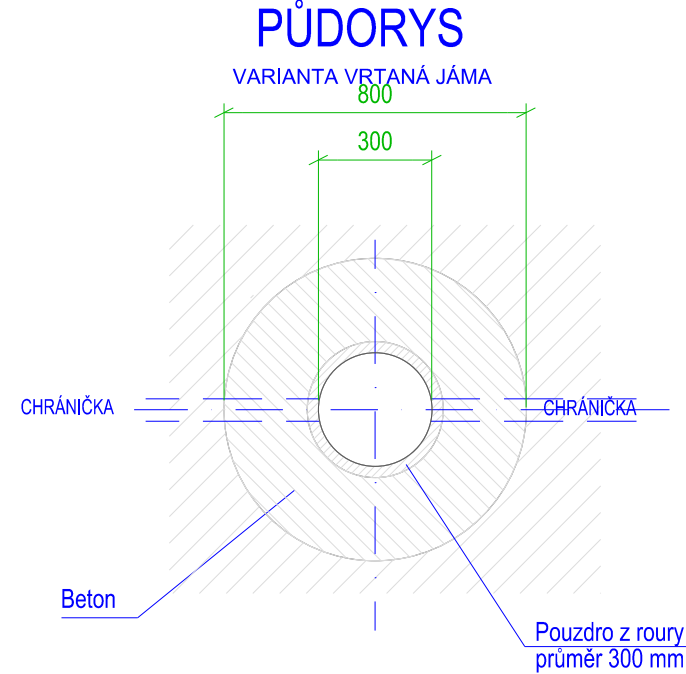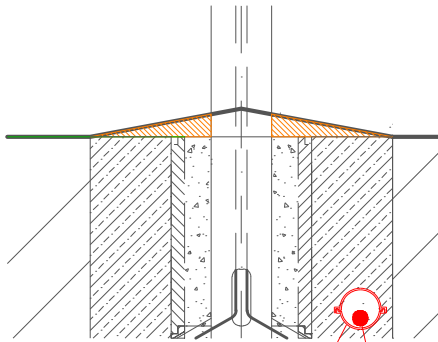

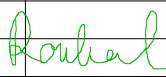

Souřadnicový systém: S-JTSK
Výškový systém: Bpv



Přehled verzí přílohy				
Číslo	Datum	Popis změny	Jméno	Podpis
	04.09.2021	Definitivní odevzdání dokumentace	Ing. Roubal	
P1	04.05.2021	Odevzdání dokumentace k připomínkám	Ing. Roubal	
-	-	-	-	

Zadavatel:	Správa železnic, státní organizace Dlážděná 1003/7, Praha 1 - Nové Město 110 00 Správa železnic, Stavební správa západ Sokolovská 278/1955, Praha 9 190 00	
-------------------	---	---

Zhotovitel:	PROJEKT servis spol. s r.o. U Elektry 830/2b, Praha 9 - Hloubětín 198 00 IČ: 49823141 tel.: 281 090 860 www.projekt-servis.cz firma@projekt-servis.cz	
--------------------	--	--

Hlavní inženýr projektu:	 Ing. Stanislav Melichar	Zástupce hlavního inženýra projektu	 Ing. Martin Koudelka
---------------------------------	--	--	---

Zpracovatel části:	Ing. Karel ROUBAL projekce 312 00 Plzeň, Republikánská 351/32 IČO 1163 1414, tel. 377 451 102 e-mail: kroubal @volny.cz
---------------------------	--

Vypracoval:	 Ing. Karel ROUBAL	Kontroloval:		Odpovědný projektant:	 Ing. Karel ROUBAL
--------------------	--	---------------------	--	------------------------------	--

KRAJ: PLZEŇSKÝ	OKRES: PLZEŇ - MĚSTO	OÚ: PLZEŇ
----------------	----------------------	-----------

Název akce:				
Rekonstrukce zpevněných ploch v okolí objektu OŘ Plzeň Sušická ul.“.				

Část: D.2.1.5 OSTATNÍ INŽENÝRSKÉ OBJEKTY		Číslo zakázky: ZAK-2020-44			
SO 76-01: VO ZPEVNĚNÝCH PLOCH + NN		Stupeň:		DUSP	
		Datum:		07/2021	
		Měřítko:		1 : 20	
		Formát:		2 A4	
Příloha:		Verze:	Část:	Č. přílohy:	
ZÁKLAD 6M STOŽÁRU		01	D.2.1.5.1	8	