


LEGENDA:

NOVÁ ÚPRAVA ZPEVNĚNÝCH PLOCH
OBVOD STAVBY
HRANICE DRAŽNÍHO POZEMKU
HRANICE KATASTRU NEMOVITOSTÍ
TRVALÝ ZÁBOR
DOČASNÝ ZÁBOR

LEGENDA BODŮ

✖ **1-50** VYTYČOVACÍ BODY OBVODU STAVBY
 ✖ **75-96** VYTYČOVACÍ BODY TRVALÉHO ZÁBORU

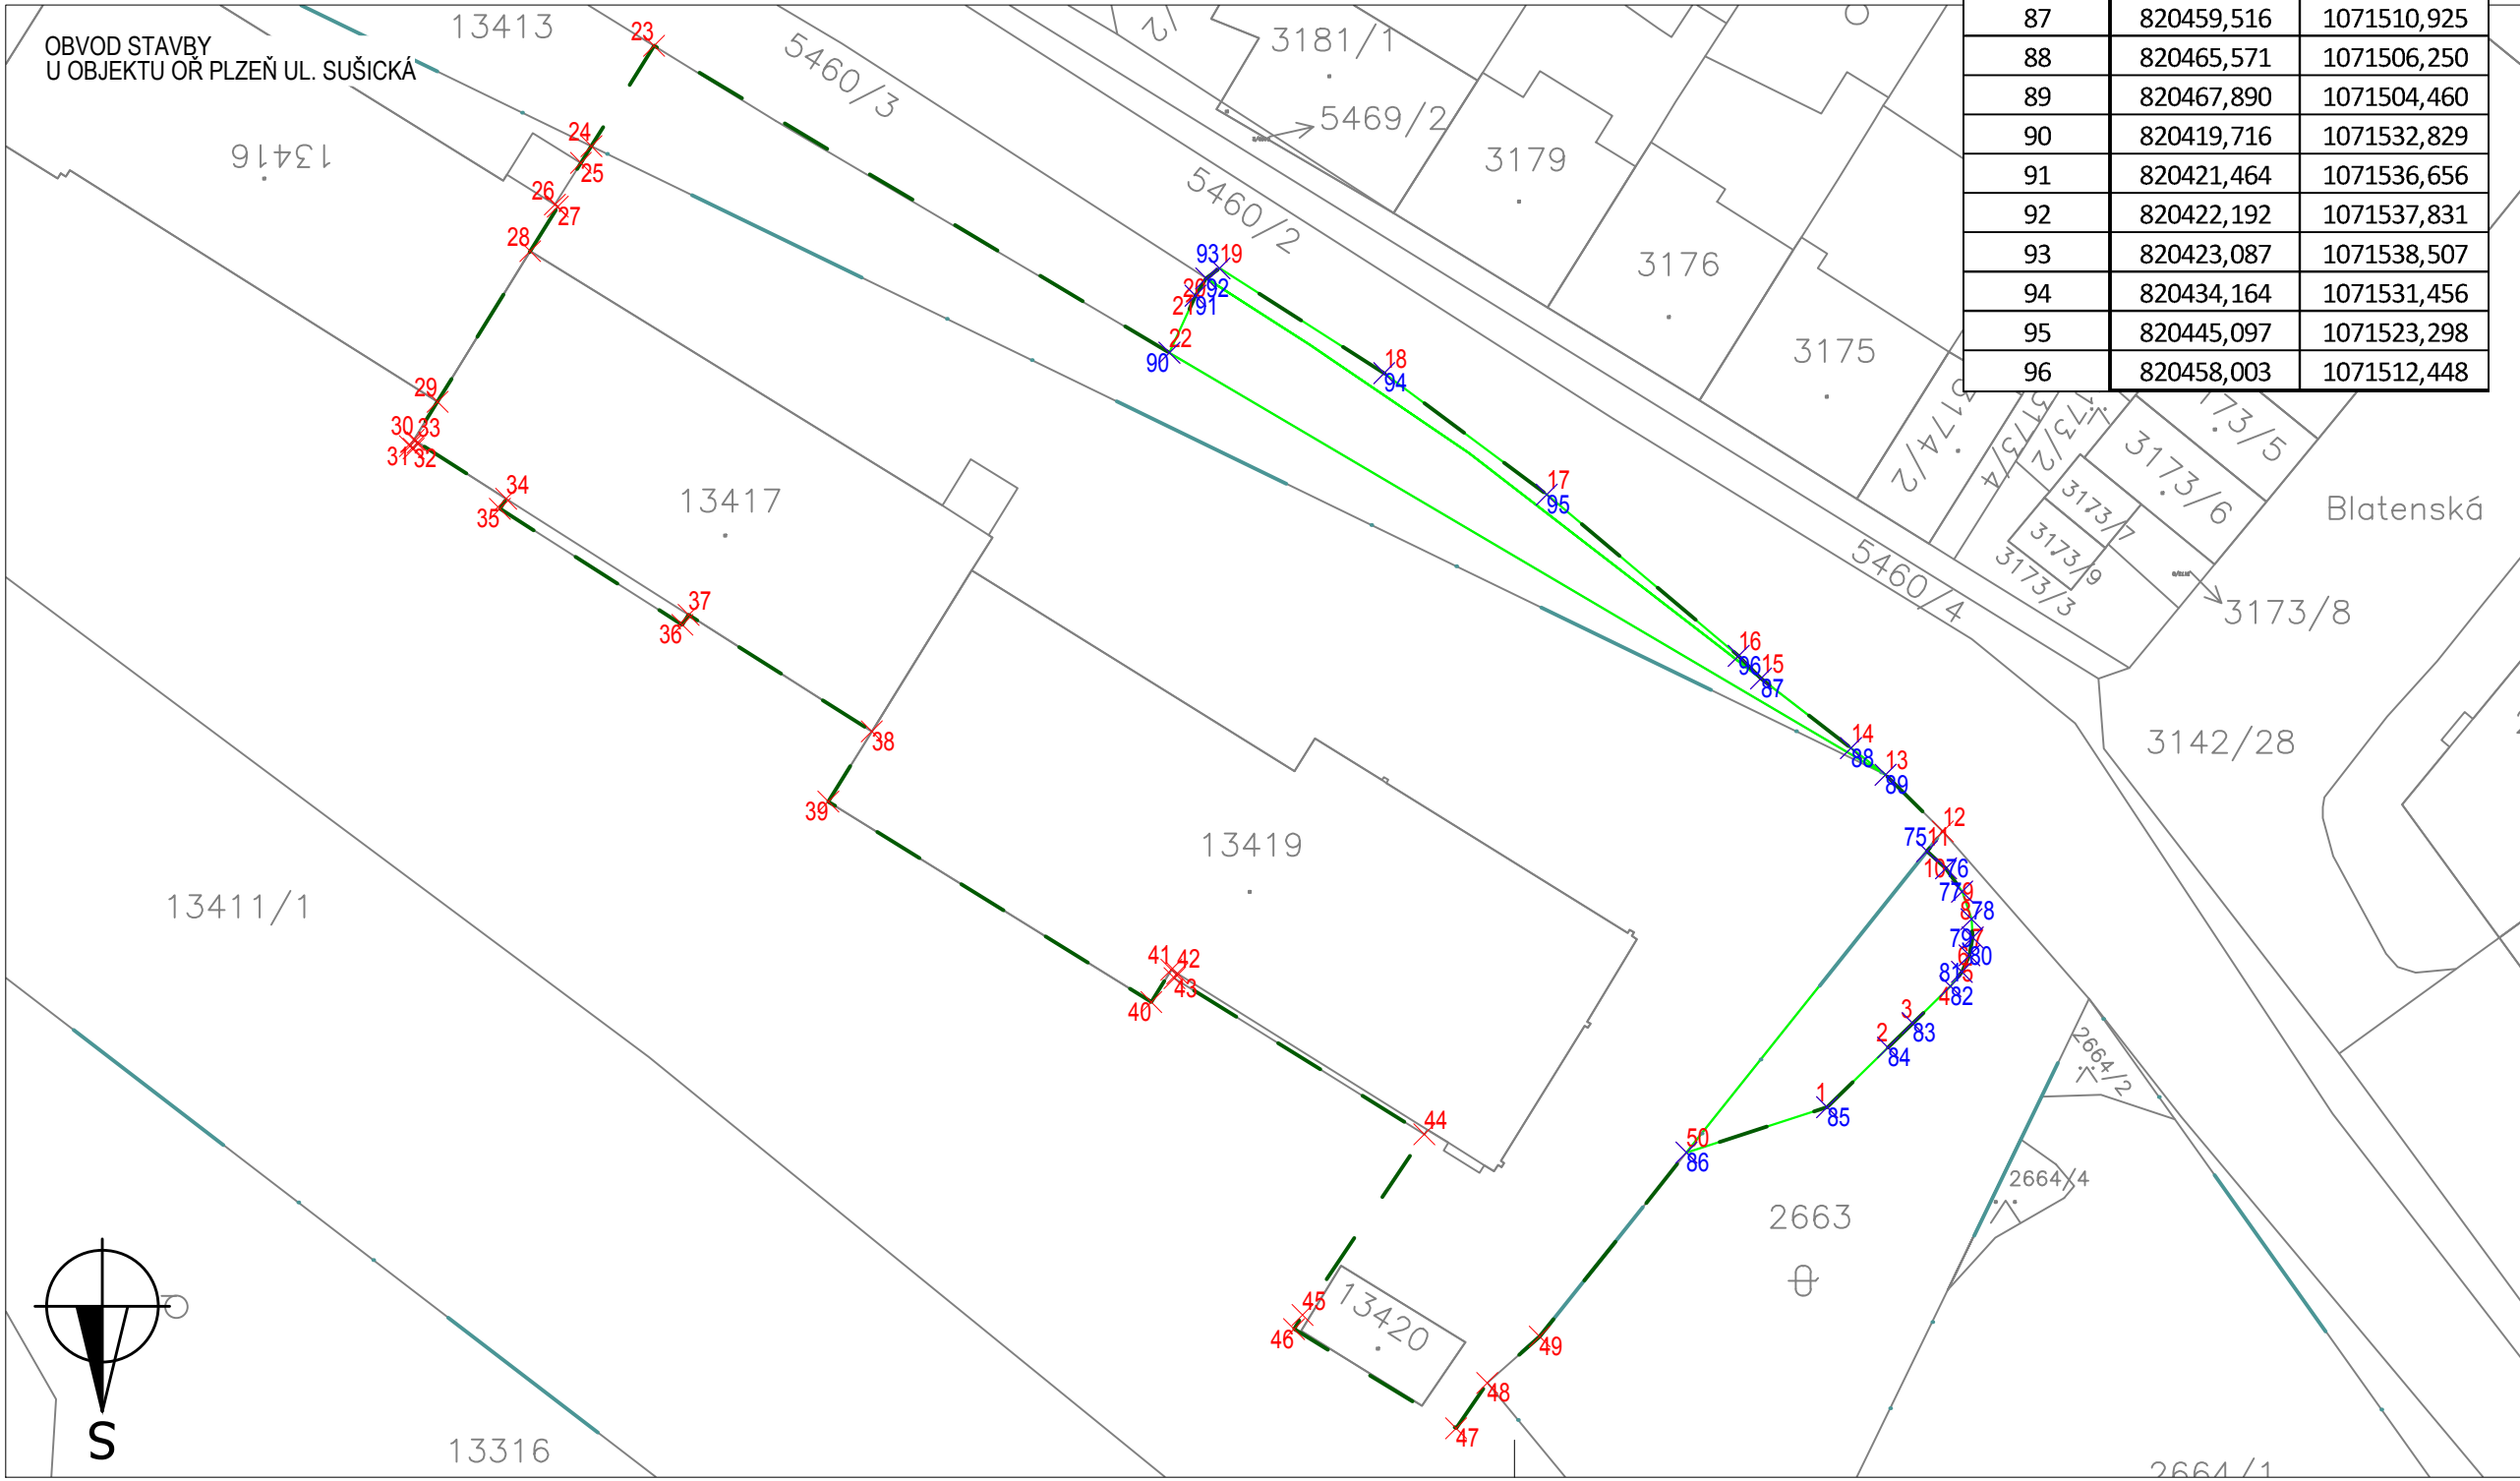








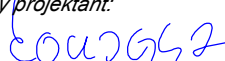


Rekonstrukce zpevněných ploch v okolí OŘ Plzeň Sušická ul.		
TRVALÝ ZÁBOR		
Číslo bodu	Y	X
75	820470,675	1071499,317
76	820471,951	1071498,163
77	820473,038	1071496,609
78	820473,672	1071494,751
79	820473,751	1071493,522
80	820473,531	1071492,316
81	820473,023	1071491,200
82	820472,257	1071490,243
83	820469,716	1071487,751
84	820468,052	1071486,118
85	820463,963	1071482,109
86	820454,492	1071479,052
87	820459,516	1071510,925
88	820465,571	1071506,250
89	820467,890	1071504,460
90	820419,716	1071532,829
91	820421,464	1071536,656
92	820422,192	1071537,831
93	820423,087	1071538,507
94	820434,164	1071531,456
95	820445,097	1071523,298
96	820458,003	1071512,448

Rekonstrukce zpevněných ploch v okolí OŘ Plzeň Sušická ul.		
OBVOD STAVBY		
Číslo bodu	Y	X
1	820463,963	1071482,109
2	820468,052	1071486,118
3	820469,716	1071487,751
4	820472,257	1071490,243
5	820473,023	1071491,200
6	820473,531	1071492,316
7	820473,751	1071493,522
8	820473,672	1071494,751
9	820473,038	1071496,609
10	820471,951	1071498,163
11	820470,675	1071499,317
12	820471,740	1071500,650
13	820467,890	1071504,460
14	820465,571	1071506,250
15	820459,516	1071510,925
16	820458,003	1071512,448
17	820445,097	1071523,298
18	820434,164	1071531,456
19	820423,087	1071538,507
20	820422,192	1071537,831
21	820421,464	1071536,656
22	820419,716	1071532,829
23	820385,056	1071553,472
24	820380,836	1071546,720
25	820380,130	1071545,590
26	820378,380	1071542,790
27	820378,580	1071542,660
28	820376,720	1071539,660
29	820370,480	1071529,540
30	820368,890	1071526,970
31	820368,630	1071526,550
32	820368,880	1071526,390
33	820369,150	1071526,810
34	820375,110	1071523,010
35	820374,680	1071522,340
36	820386,950	1071514,540
37	820387,370	1071515,210
38	820399,700	1071507,370
39	820396,770	1071502,650
40	820418,500	1071489,180
41	820419,850	1071491,350
42	820420,250	1071491,100
43	820420,050	1071490,780
44	820436,870	1071480,280
45	820428,678	1071468,142
46	820428,105	1071467,187
47	820439,005	1071460,527
48	820441,100	1071463,570
49	820444,620	1071466,690
50	820454,492	1071479,052

Souřadnicový systém: S-JTSK

Výškový systém: Bpv

Přehled verzí přílohy					
Číslo	Datum	Popis změny	Jméno	Podpis	
01	04.09.2021	Definitivní odevzdání dokumentace	-		
P1	04.05.2021	Odevzdání dokumentace k připomínkám	-		
-	-	-	-		
Zadavatel: Správa železnic, státní organizace Dlážděná 1003/7, Praha 1 - Nové Město 110 00 Správa železnic, Stavební správa západ Sokolovská 278/1955, Praha 9 190 00					
Zhotovitel: PROJEKT servis spol. s r.o. U Elektry 830/2b, Praha 9 - Hloubětín 198 00 IČ: 49823141 tel.: 281 090 860 www.projekt-servis.cz firma@projekt-servis.cz					
Hlavní inženýr projektu:  Ing. Stanislav Melichar		Zástupce hlavního inženýra projektu  Ing. Martin Koudełka			
Zpracovatel části: PROJEKT servis spol. s r.o. U Elektry 830/2b, Praha 9 - Hloubětín 198 00 IČ: 49823141 tel.: 281 090 860 www.projekt-servis.cz firma@projekt-servis.cz					
Vypracoval:  Vojtěch Moravec		Kontroloval:  Ing. Stanislav Melichar		Odpovědný projektant:  Ing. Martin Koudełka	
KRAJ: PLZEŇSKÝ		OKRES: PLZEŇ - MĚSTO		OÚ: PLZEŇ	
Název akce: Rekonstrukce zpevněných ploch v okolí objektu OŘ Plzeň Sušická ul.					
OBVOD STAVBY			Číslo zakázky: ZAK-2020-44		
			Stupeň:	DUSP	
			Datum:	07/2021	
			Měřítko:	1:500	
			Formát:	3 x A4	
OBVOD STAVBY U OBJEKTU OŘ PLZEŇ SUŠICKÁ ULICE			Verze:	Část:	Č. přílohy:
			01	1.5	3

Dokument lze užívat pouze ve smyslu příslušné smlouvy o dílo. Žádná jeho část nemůže být dle zákona č. 121/2000 Sb. kopírována nebo jiným způsobem rozšiřována bez souhlasu PROJEKT servis spol. s r.o.