




SCHÉMATICKÝ ŘEZ VÝKOPEM MEZI VJEZDEM A STOŽÁRY 7 A 8

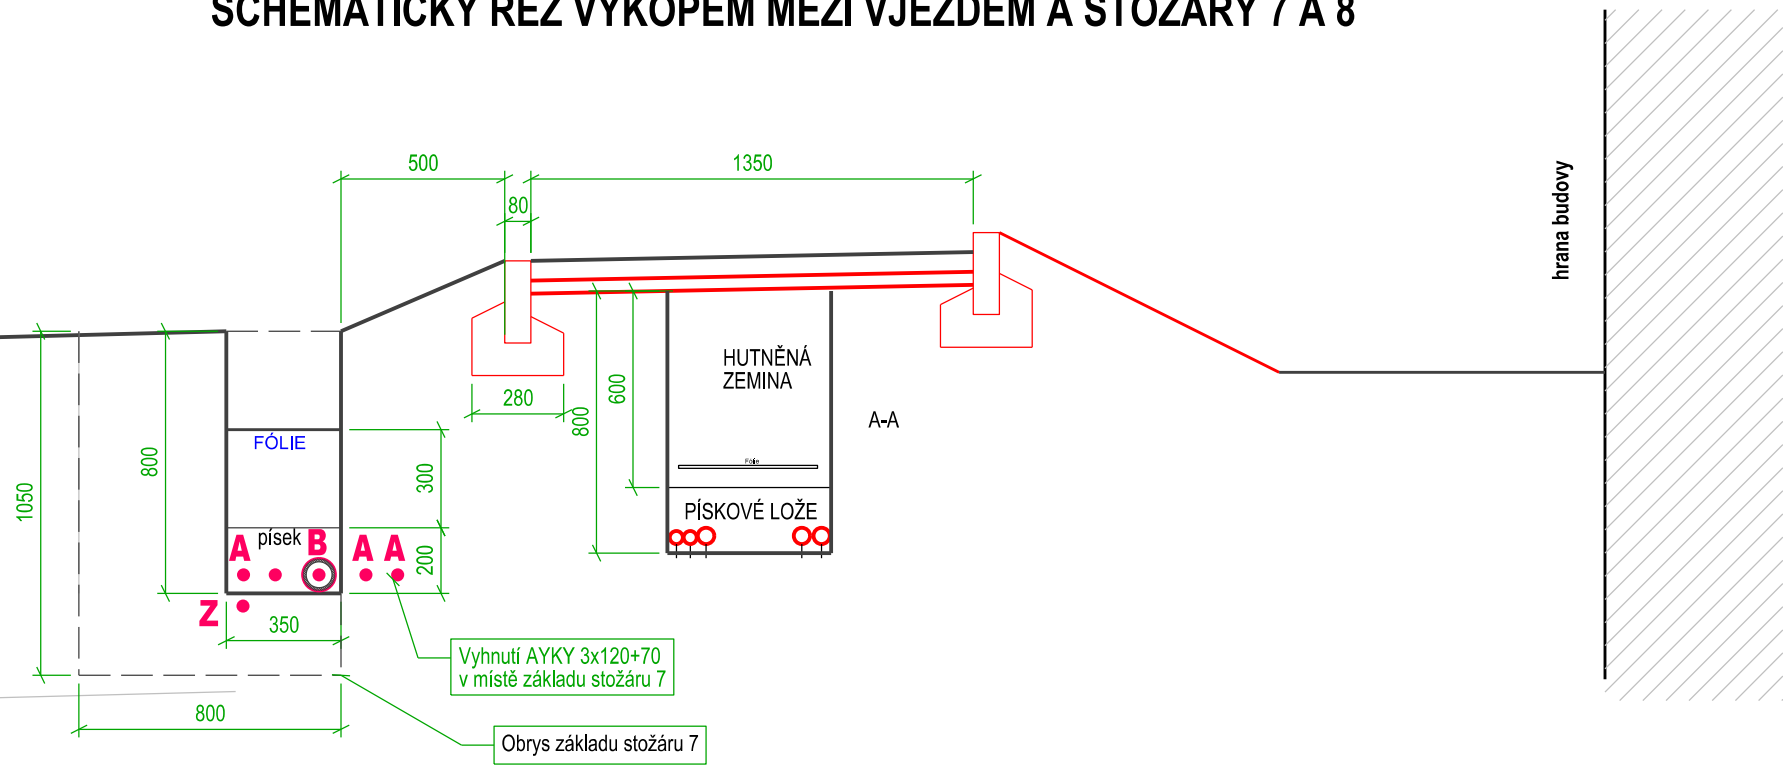

SCHÉMATICKÝ ŘEZ VÝKOPEM V PĚŠÍ CESTĚ MEZI STOŽÁREM 8 A VCHODEM DO BUDOVY

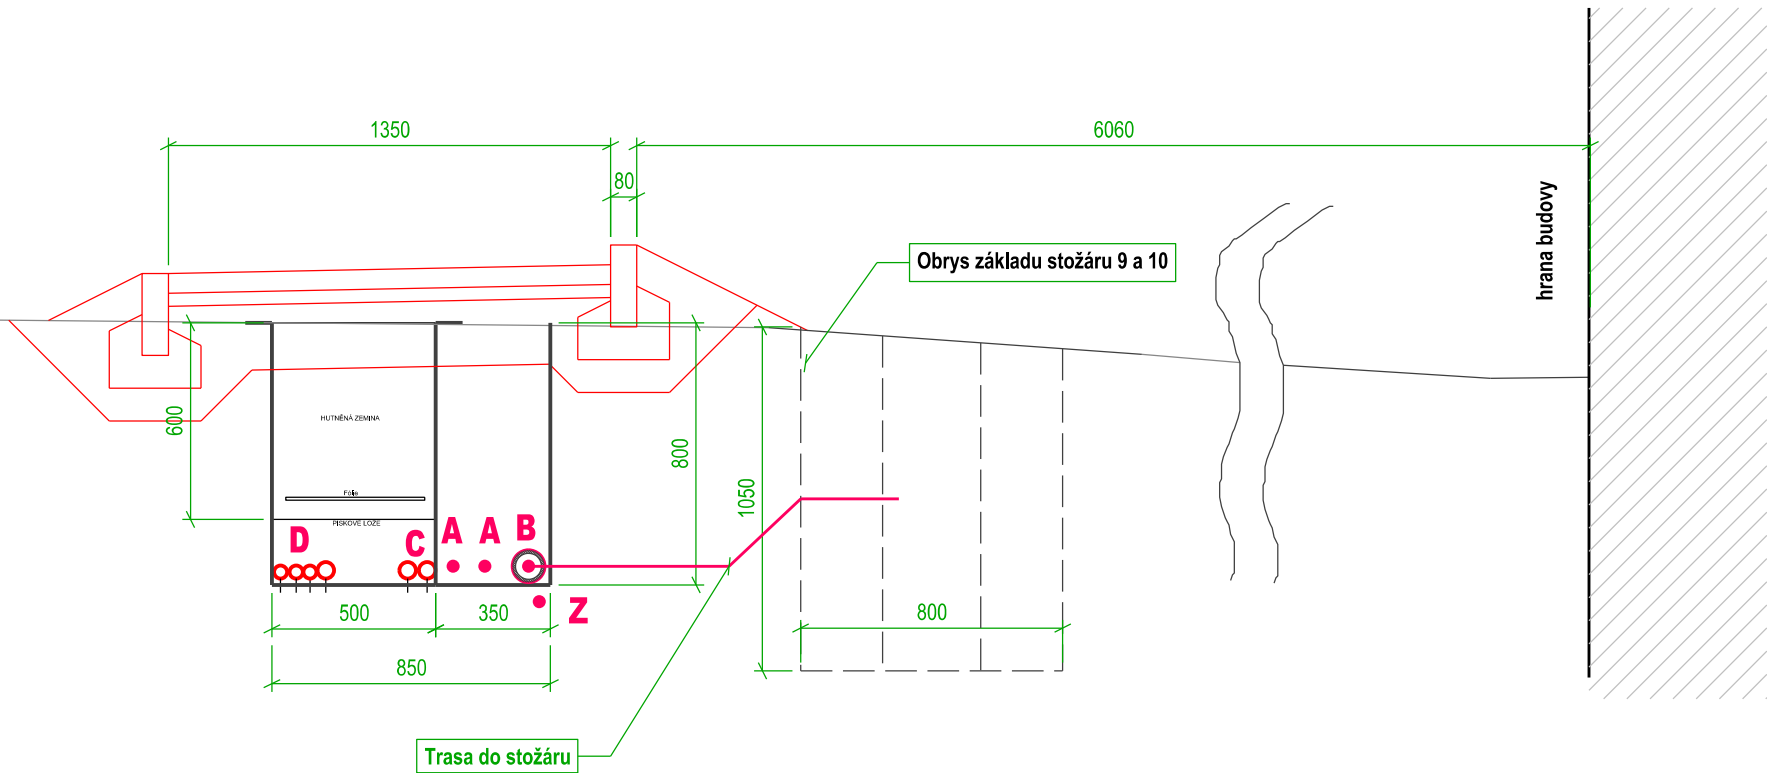

DETAILY

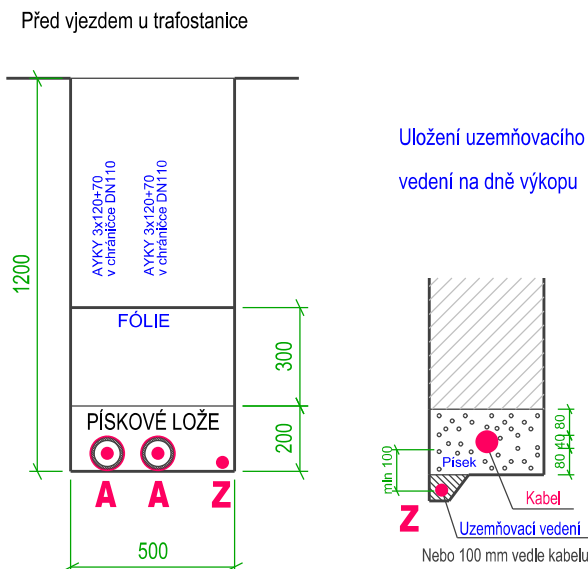

LEGENDA VEDENÍ

- A** • Silový kabel AYKY 3x120+70
- B** • Napájecí CYKY 4 x10 - osvětlení
uložení v chráničkách
- Z** • Zemní vedení - FeZn 10 nebo pásek 30x4
- C** • Napájecí kabely NN - viz PS 01-51:- Parkoviště CCTV a závory”
uložení v chráničkách
- D** • Sdělovací a komunikační kabely NN
- viz PS 01-51:- Parkoviště CCTV a závory”
uložení v chráničkách

Souřadnicový systém: S-JTSK
Výškový systém: Bpv

| Číslo | | Datum | Popis změny | Jméno | Podpis |
|-------|------------|-------------------------------------|-------------|-------------|--------|
| 01 | 04.09.2021 | Definitivní odevzdání dokumentace | | Ing. Roubal | |
| P1 | 04.05.2021 | Odevzdání dokumentace k připomínkám | | Ing. Roubal | |

| | | | | | |
|--|---|--|-----------------------------------|-----------------------|-------------|
| Zadavatel: | Správa železnic, státní organizace Dlážděná 1003/7, Praha 1 - Nové Město 110 00 Správa železnic, Stavební správa západ Sokolovská 278/1955, Praha 9 190 00 | | | | |
| Zhotovitel: | PROJEKT servis spol. s r.o. U Elektry 830/2b, Praha 9 - Hloubětín 198 00 IČ: 49823141 tel.: 281 090 860 www.projekt-servis.cz firma@projekt-servis.cz | | | | |
| Hlavní inženýr projektu: | Ing. Stanislav Melichar | Zástupce hlavního inženýra projektu: Ing. Martin Koudelka | | | |
| Zpracovatel části: Ing. Karel ROUBAL projekce 312 00 Plzeň, Republikánská 351/32 IČO 1163 1414, tel. 377 451 102 e-mail: kroubal@volny.cz | | | | | |
| Vypracoval: | Ing. Karel ROUBAL | Kontroloval: | Odpovědný projektant: | Ing. Karel ROUBAL | |
| KRAJ: PLZEŇSKÝ | OKRES: PLZEŇ - MĚSTO | OÚ: PLZEŇ | | | |
| Název akce: Rekonstrukce zpevněných ploch v okolí objektu OŘ Plzeň Sušická ul.“. | | | | | |
| Část: D.2.1.5 OSTATNÍ INŽENÝRSKÉ OBJEKTY | | | Číslo zakázky: ZAK-2020-44 | | |
| SO 76-01: VO ZPEVNĚNÝCH PLOCH + NN | | | Stupeň: | DUSP | |
| | | | Datum: | 07/2021 | |
| | | | Měřítko: | 1 : 20 | |
| Příloha: | | | Formát: | - | |
| TYPOVÉ ŘEZY VÝKOPEM | | | Verze: | Část: | Č. přílohy: |
| | | | 01 | D.2.1.5.* | 10 |

Dokument lze užívat pouze ve smyslu příslušné smlouvy o dílo. Žádná jeho část nemůže být dle zákona č. 121/2000 Sb. kopírována nebo jiným způsobem rozšiřována bez souhlasu PROJEKT servis spol. s r.o.