


vzdálenost šachet (m)  
označení

17,34  
Š1 Š3 označení

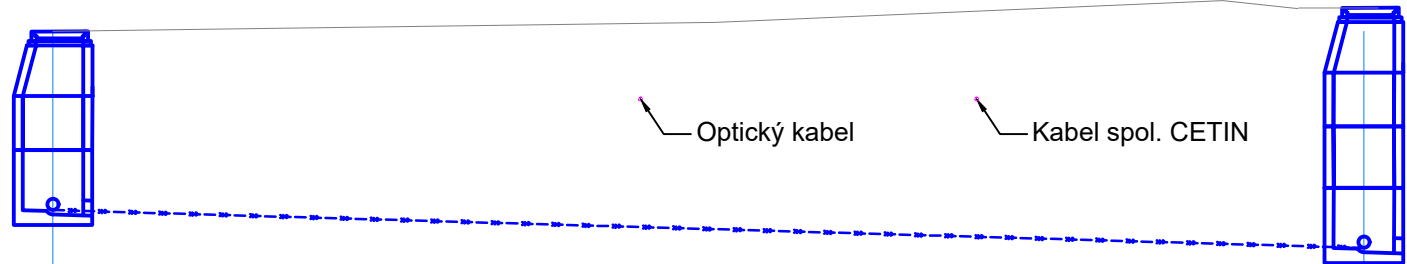

JK-KT DN200, -->3,0%  
DÉLKA 17,34 m

hloubka výkopu

2,564

3,374

kóta výkopu

330,120

329,600

hloubka dna potrubí

2,344

3,174

kóta dna potrubí

330,320

329,800

kóta upraveného terénu

332,664


332,974

srovnávací rovina

315,000

vzdálenost šachet (m)

11,93 12,75  
Š2 Š3 Š4

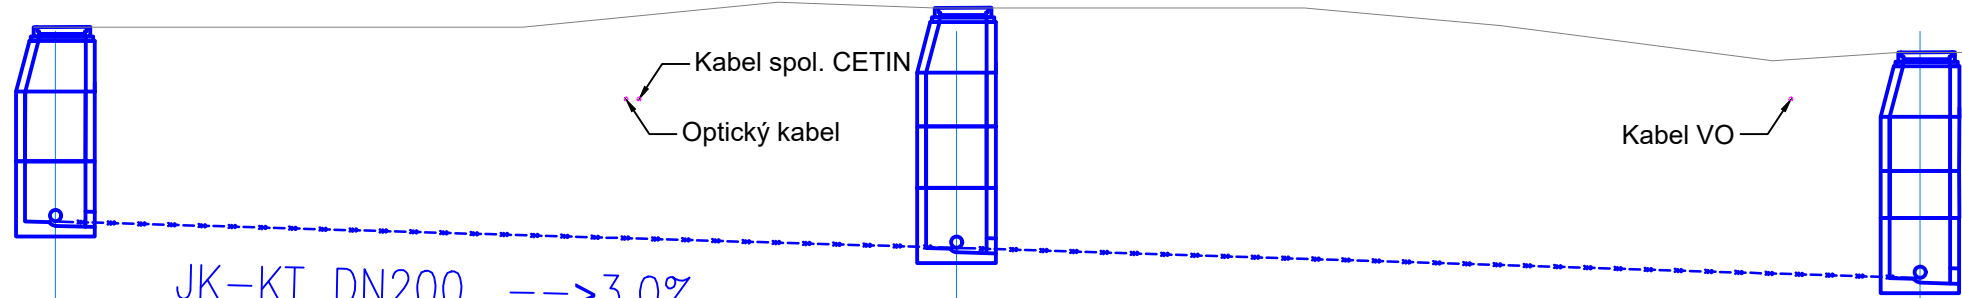

JK-KT DN200, -->3,0%  
DÉLKA 11,93 m

JK-KT DN200, -->3,0%  
DÉLKA 12,75 m

hloubka výkopu

2,773

3,374

3,193

kóta výkopu

329,950

329,600

329,200

hloubka dna potrubí

2,573

3,174

2,993

kóta dna potrubí

330,150

329,800

329,400

kóta upraveného terénu

332,723

332,974

srovnávací rovina

315,000

Souřadnicový systém: S-JTSK

Výškový systém: Bpv

Přehled verzí příloh				
Číslo	Datum	Popis změny	Jméno	Podpis
01	04.09.2021	Definitivní odevzdání dokumentace	Melichar	
P1	04.05.2021	Odevzdání dokumentace k připomínkám	-	-
-	-	-	-	-
<b>Zadavatel:</b> Správa železnic, státní organizace Dlážděná 1003/7, Praha 1 - Nové Město 110 00 <b>Správa železnic, Stavební správa západ</b> Sokolovská 278/1955, Praha 9 190 00 				
<b>Zhotovitel:</b> PROJEKT servis spol. s r.o. U Elektry 830/2b, Praha 9 - Hloubětín 198 00 IČ: 49823141 tel.: 281 090 860 www.projekt-servis.cz firma@projekt-servis.cz 				
<b>Hlavní inženýr projektu:</b>  Ing. Stanislav Melichar		<b>Zástupce hlavního inženýra projektu:</b>  Ing. Martin Koudelka		
<b>Zpracovatel částí:</b> PROJEKT servis spol. s r.o. U Elektry 830/2b, Praha 9 - Hloubětín 198 00 IČ: 49823141 tel.: 281 090 860 www.projekt-servis.cz firma@projekt-servis.cz 				
<b>Vypracoval:</b>  Ing. Radek Tůma		<b>Kontroloval:</b>  Ing. Stanislav Melichar		<b>Odpovědný projektant:</b>  Ing. Stanislav Melichar
KRAJ: PLZEŇSKÝ		OKRES: PLZEŇ - MĚSTO		OU: PLZEŇ
<b>Název akce:</b> <b>Rekonstrukce zpevněných ploch v okolí objektu OŘ Plzeň Sušická ul.</b>				
<b>Část:</b> D.2.1.6 TRUBNÍ VEDENÍ  <b>SO 50-01 - Přeložka místní kanalizace</b>			<b>Číslo zakázky:</b> ZAK-2020-44	
			Stupeň: DUSP	
			Datum: 07/2021	
			Měřítko: 1:10	
<b>Příloha:</b> <b>PODÉLNÝ PROFIL KANALIZACE</b>			Formát: 5 x A4	
			Verze: 01	Část: D.2.1.6.1

Dokument lze užívat pouze ve smyslu příslušné smlouvy o dílo. Žádná jeho část nemůže být dle zákona č. 121/2000 Sb. kopírována nebo jiným způsobem rozšiřována bez souhlasu PROJEKT servis spol. s r.o.