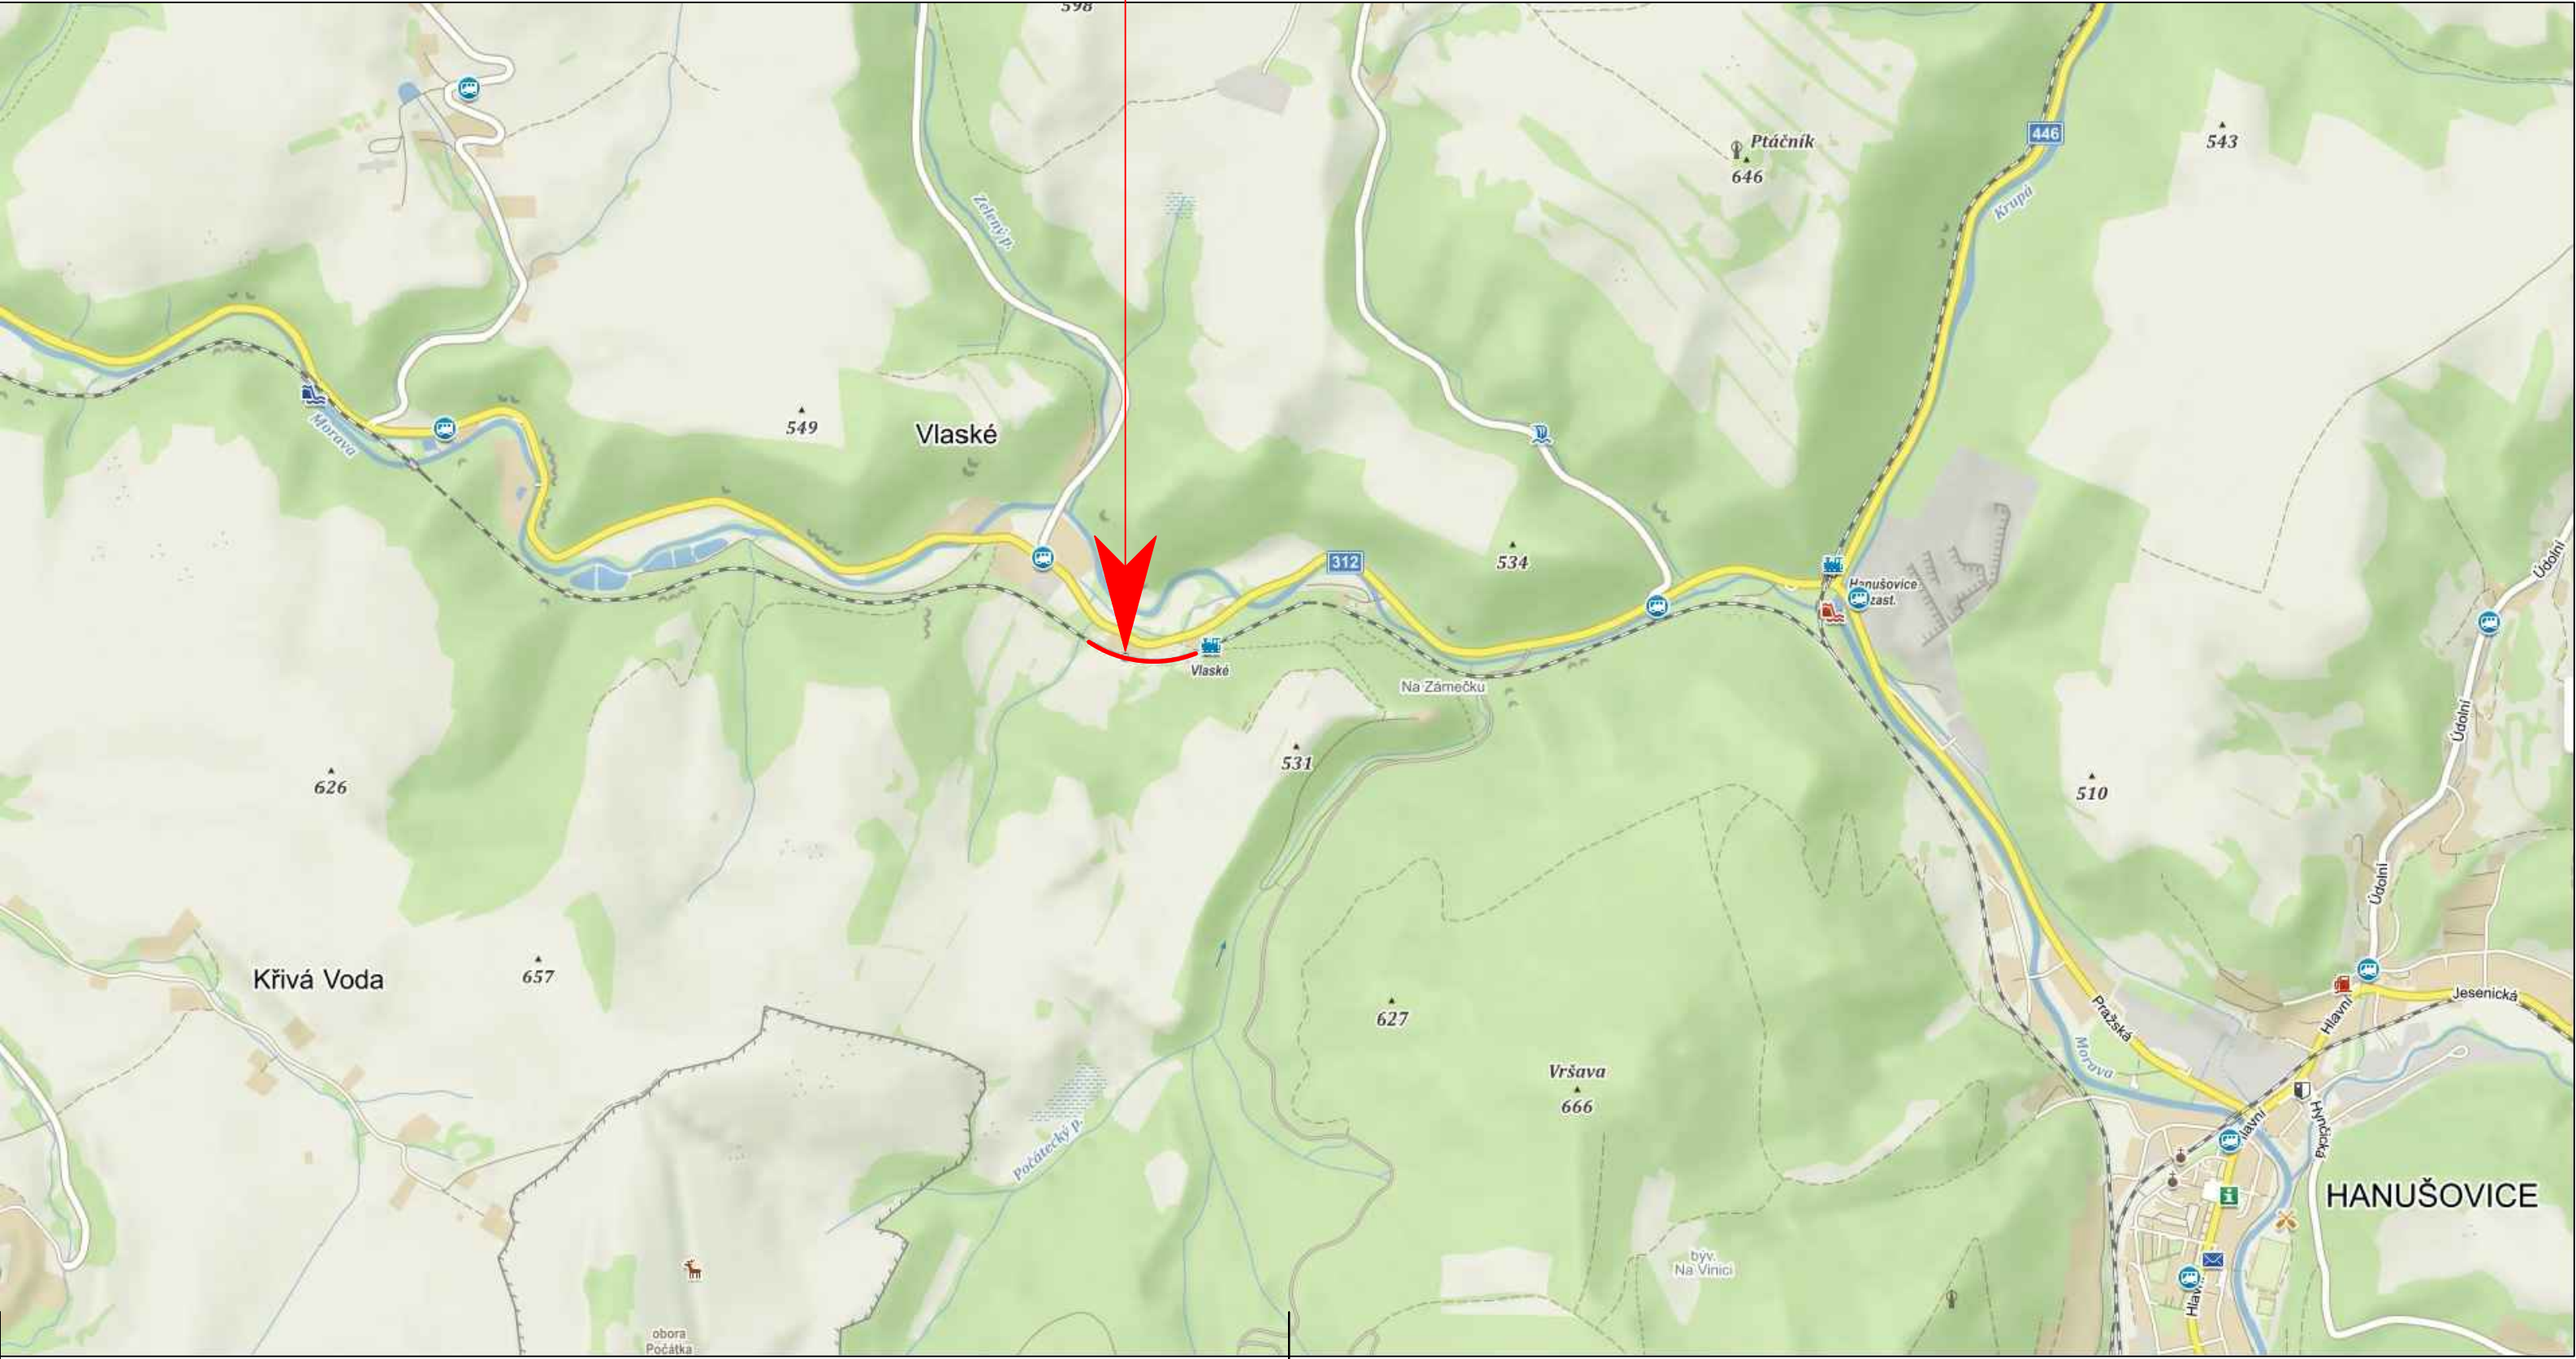
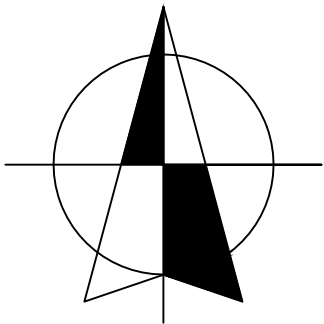


↩ Lichkov

Hanušovice ↪

Most 73.743
SO01-Most
SO02-Železniční svršek


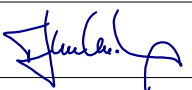



			ČÍSLO SOUPRAVY:
REVIZE Č.	DATUM	ZMĚNA	



MORAVIA CONSULT Olomouc a.s.
LEGIONÁŘSKÁ 1085/8 , 779 00 Olomouc

tel.: +420 585 570 444
IDS: kjee9md
e-mail: moravia@moravia.cz
http://www.moravia.cz

OBJEDNATEL		 Správa železnic, státní organizace Zastoupena: Oblastní ředitelství Olomouc, Nerudova 773/1, 779 00 Olomouc	
HLAVNÍ INŽENÝR PROJEKTU		ING. JIŘÍ MALINA	VEDOUČÍ TÝMU: ING. JIŘÍ MALINA
ODPOVĚDNÝ PROJ. OBJ., PS		NAVRHL, VYPRACOVAL	KONTROLOVAL
ING. JIŘÍ MALINA 		ING. JIŘÍ MALINA 	ING. KAMIL JORDAN 
KRAJ: OLOMOUCKÝ		POVĚŘENÝ OÚ: HANUŠOVICE	OBEC: VLASKÉ
Oprava mostu v km 73,743 na trati Hanušovice Lichkov		ZAK. ČÍSLO MCO	20-061-232-SR
		ÚČEL	DSP
		DATUM	PROSINEC 2020
		FORMÁT	3*A4
SO 01 - MOST		MĚŘÍTKO	1:5000
SITUACE ŠIRŠÍCH VZTAHŮ		ČÁST	POŘ.Č.
		C	1