



PODÉLNÉ DŘEVA A POZEDNICE 1:20

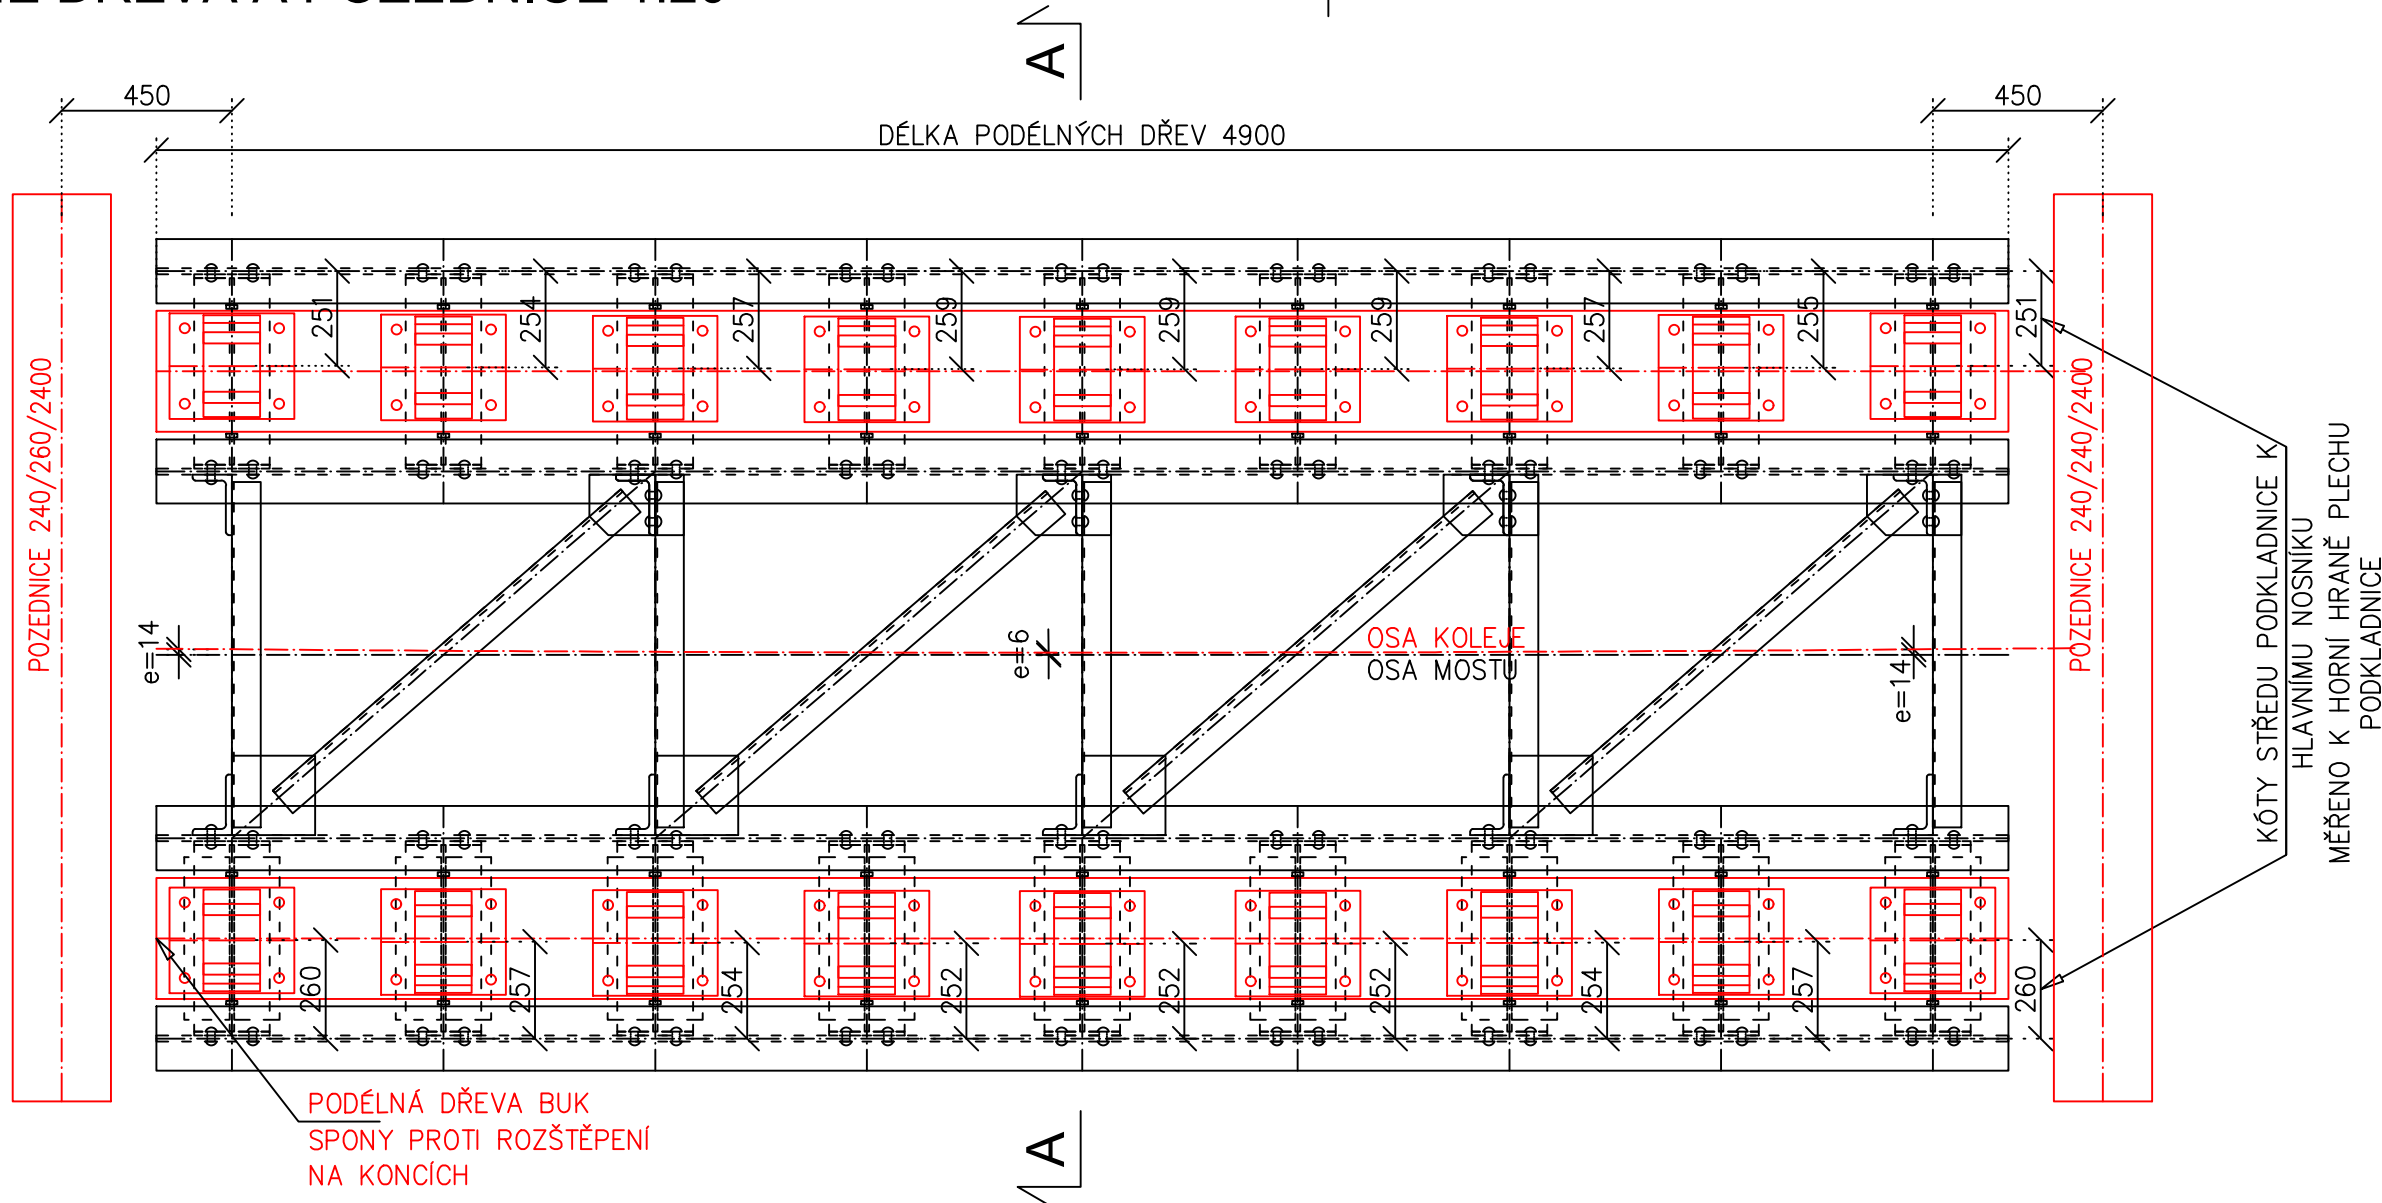


PŘÍČNÝ ŘEZ A-A 1:20

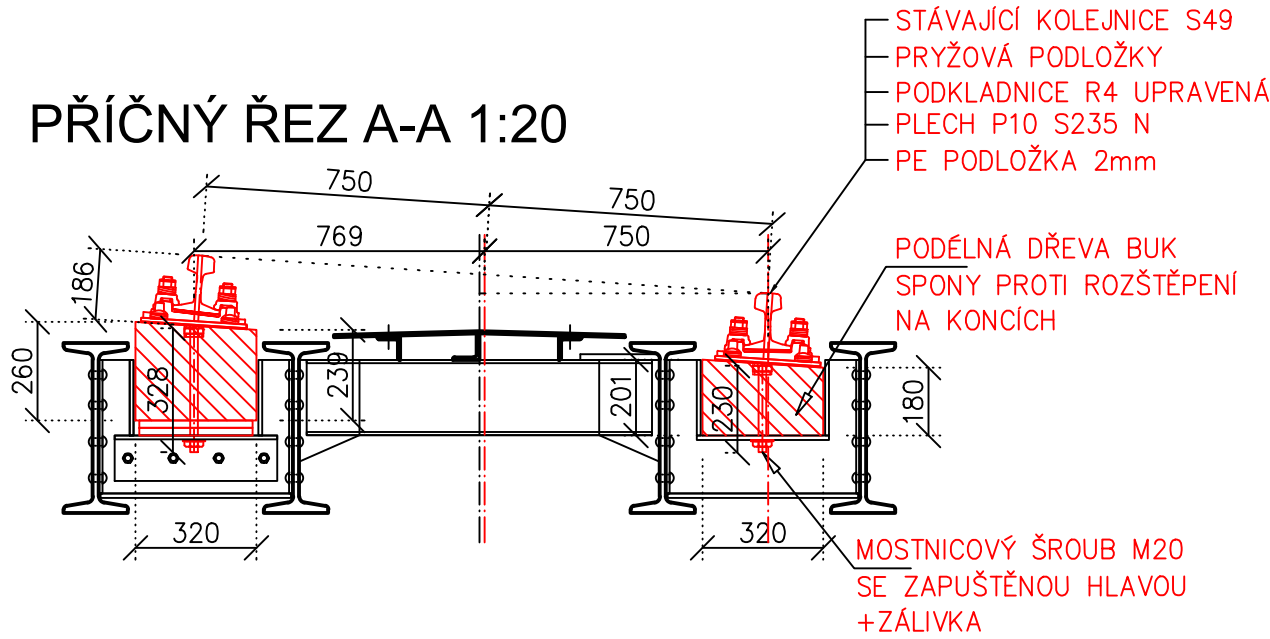


ÚPRAVA POZEDNICE 1:20

POHLED LICHKOV

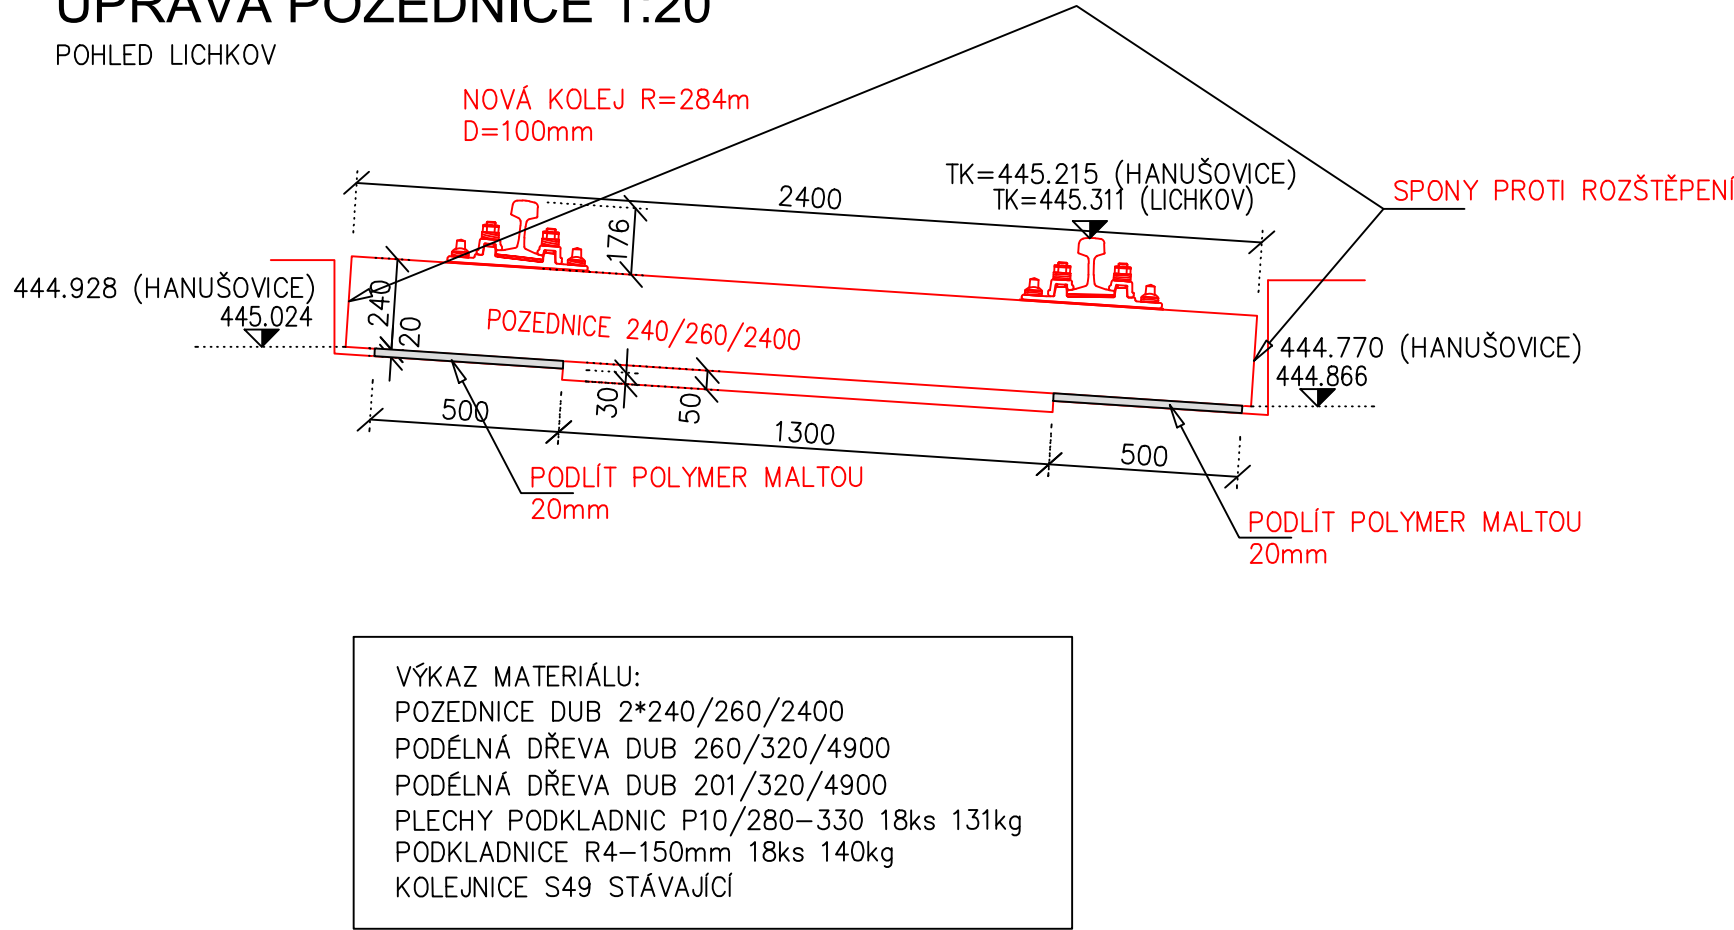


ÚPRAVA PODKLADNICE 1:10

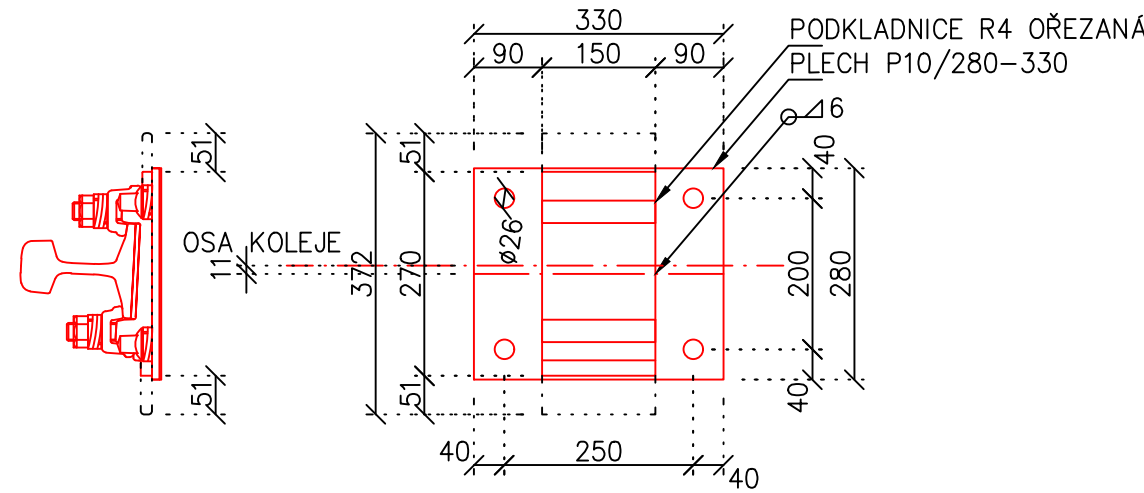

			ČÍSLO SOUPRAVY:
REVIZE Č.	DATUM	ZMĚNA	

**MORAVIA CONSULT Olomouc a.s.**
LEGIONÁŘSKÁ 1085/8 , 779 00 Olomouc

tel.: +420 585 570 444
IDS: kjee9md
e-mail: moravia@moravia.cz
http://www.moravia.cz

OBJEDNATEL  Správa železnic, státní organizace Zastoupena: Oblastní ředitelství Olomouc, Nerudova 773/1, 779 00 Olomouc			
HLAVNÍ INŽENÝR PROJEKTU	ING. JIŘÍ MALINA	VEDOUcí TÝMU:	ING. JIŘÍ MALINA
ODPOVĚDNÝ PROJ. OBJ., PS	NAVRHL, VYPRACOVAL	KONTROLOVAL	
ING. JIŘÍ MALINA	ING. JIŘÍ MALINA	ING. KAMIL JORDAN	
KRAJ: OLOMOUCKÝ	POVĚŘENÝ OÚ: HANUŠOVICE	OBEC: MALÁ MORAVA	
Oprava mostu v km 73,743 na trati Hanušovice Lichkov SO 01 - MOST Podélné dřeva a pozednice		ZAK. ČÍSLO MCO	20-061-232-SR
		ÚČEL	DSP
		DATUM	PROSINEC 2020
		FORMÁT	4*A4
		MĚŘITKO	1:10/20
		ČÁST	POŘ.Č.
		D.2.1.4	2.3.8