


Oprava mostu v km 73,743 na trati Hanušovice Lichkov

Přehled vytyčovací sítě

Souřadnicový systém S-JTSK  
1:10000

- klad JŽM
- bod ŽBP TÚ 1331 Hanušovice - Lichkov
- 717

bod ŽBP bude v průběhu stavby zachován

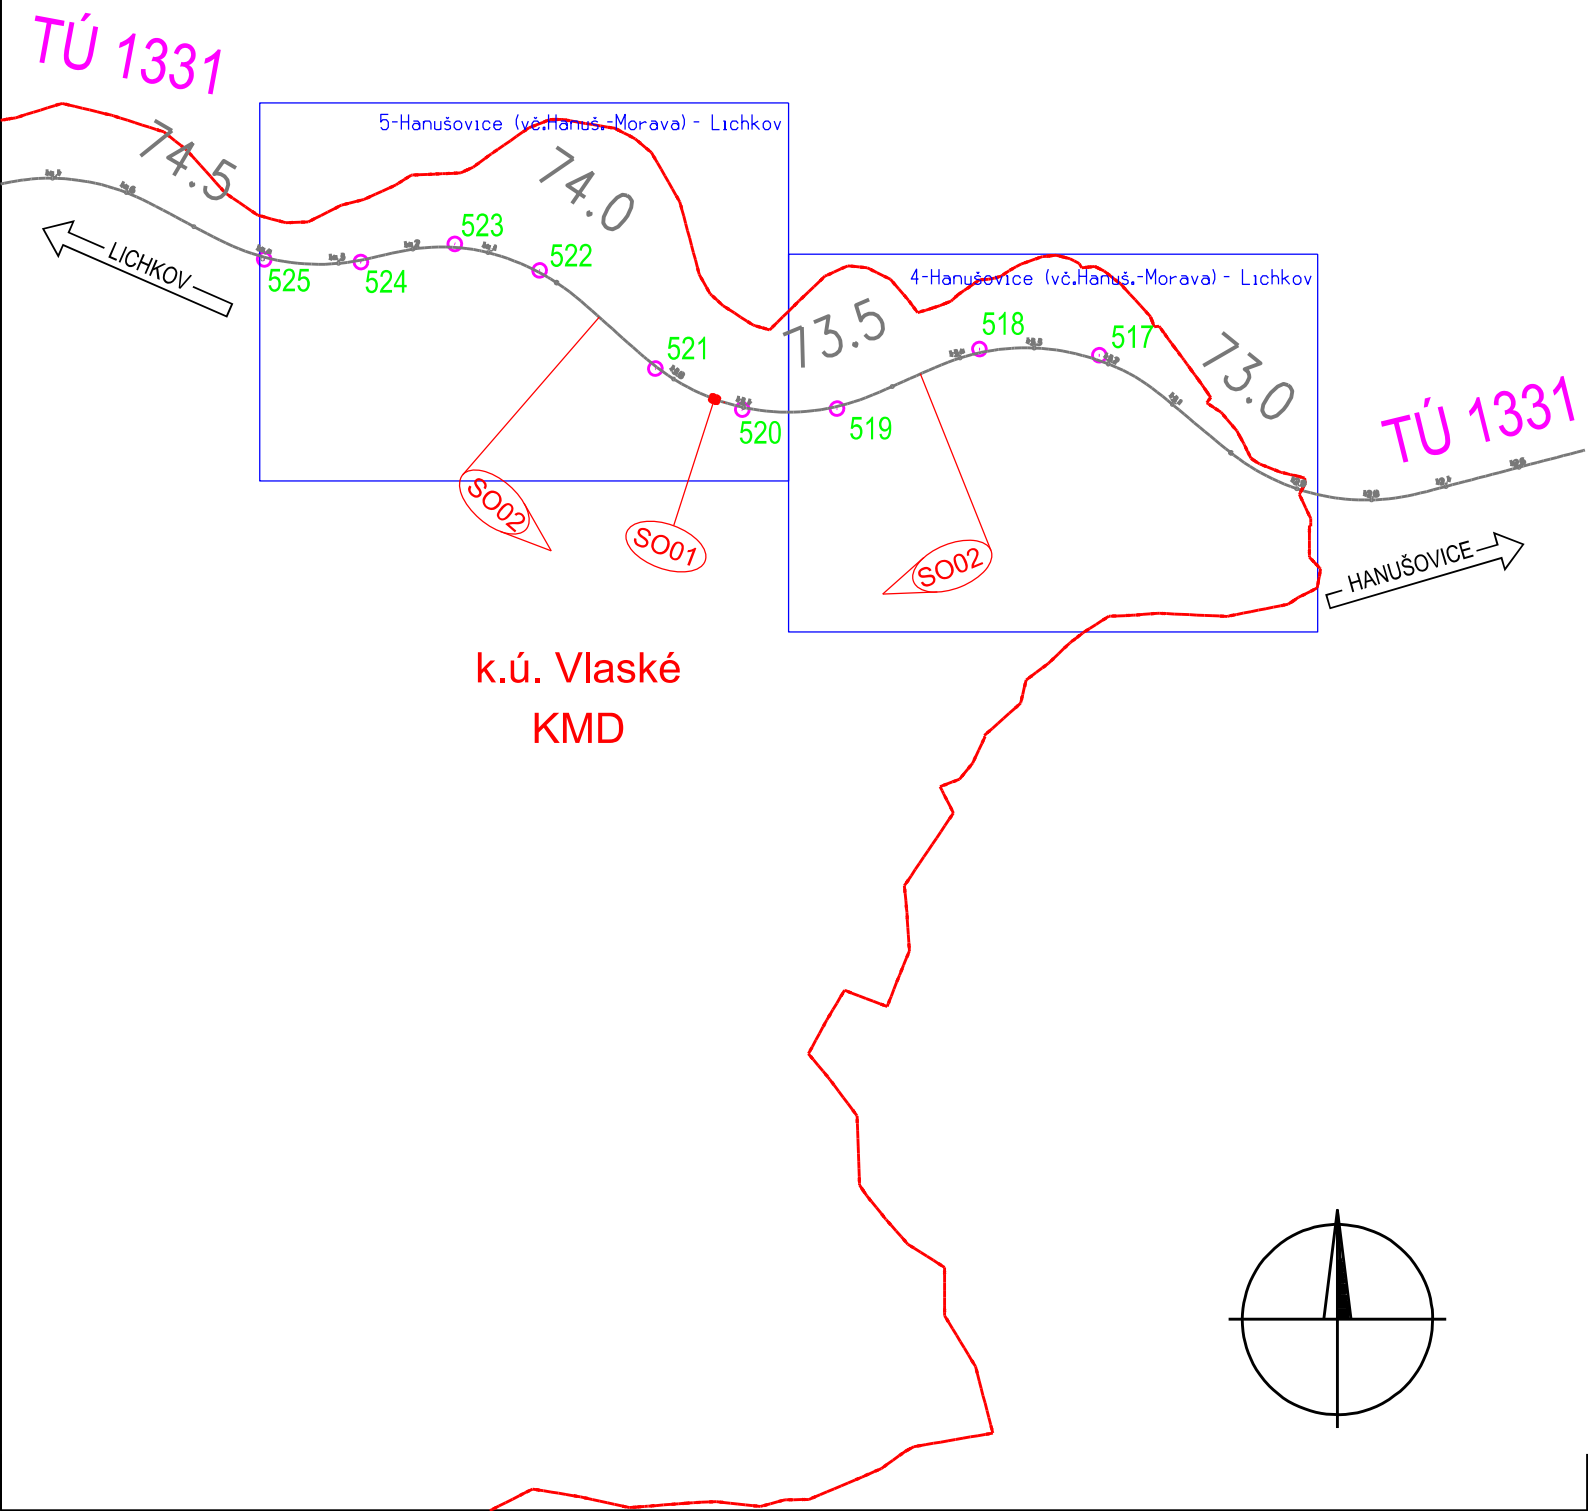

			ČÍSLO SOUPRAVY:
REVIZE Č.	DATUM	ZMĚNA	

MORAVIA CONSULT Olomouc a.s.

LEGIONÁŘSKÁ 1085/8 , 779 00 Olomouc

tel.: +420 585 570 444

IDS: kjee9md

e-mail: moravia@moravia.cz

http://www.moravia.cz

OBJEDNATEL		<b>Správa železnic, státní organizace</b> Zastoupena: Oblastní ředitelství Olomouc, Nerudova 773/1, 779 00 Olomouc	
HLAVNÍ INŽENÝR PROJEKTU		ING. JIŘÍ MALINA	VEDOUcí TÝMU: ING. JIŘÍ MALINA
ODPOVĚDNÝ PROJ. OBJ., PS		NAVRHL, VYPRACOVAL	KONTROLOVAL
ING. ZDENĚK DOHNAL		ING. ZDENĚK DOHNAL	ING. JIŘÍ MALINA
KRAJ: OLOMOUCKÝ		POVĚŘENÝ OÚ: HANUŠOVICE	OBEC: VLASKÉ
<div>Oprava mostu v km 73,743 na trati Hanušovice Lichkov</div> <div>Návrh vytyčovací sítě</div> <div>Přehled vytyčovací sítě</div>		ZAK. ČÍSLO MCO	20-061-232-SR
		ÚČEL	DSP
		DATUM	PROSINEC 2020
		FORMÁT	2xA4
		MĚŘÍTKO	1:10 000
		ČÁST	POŘ.Č.
		E.4.3	2.