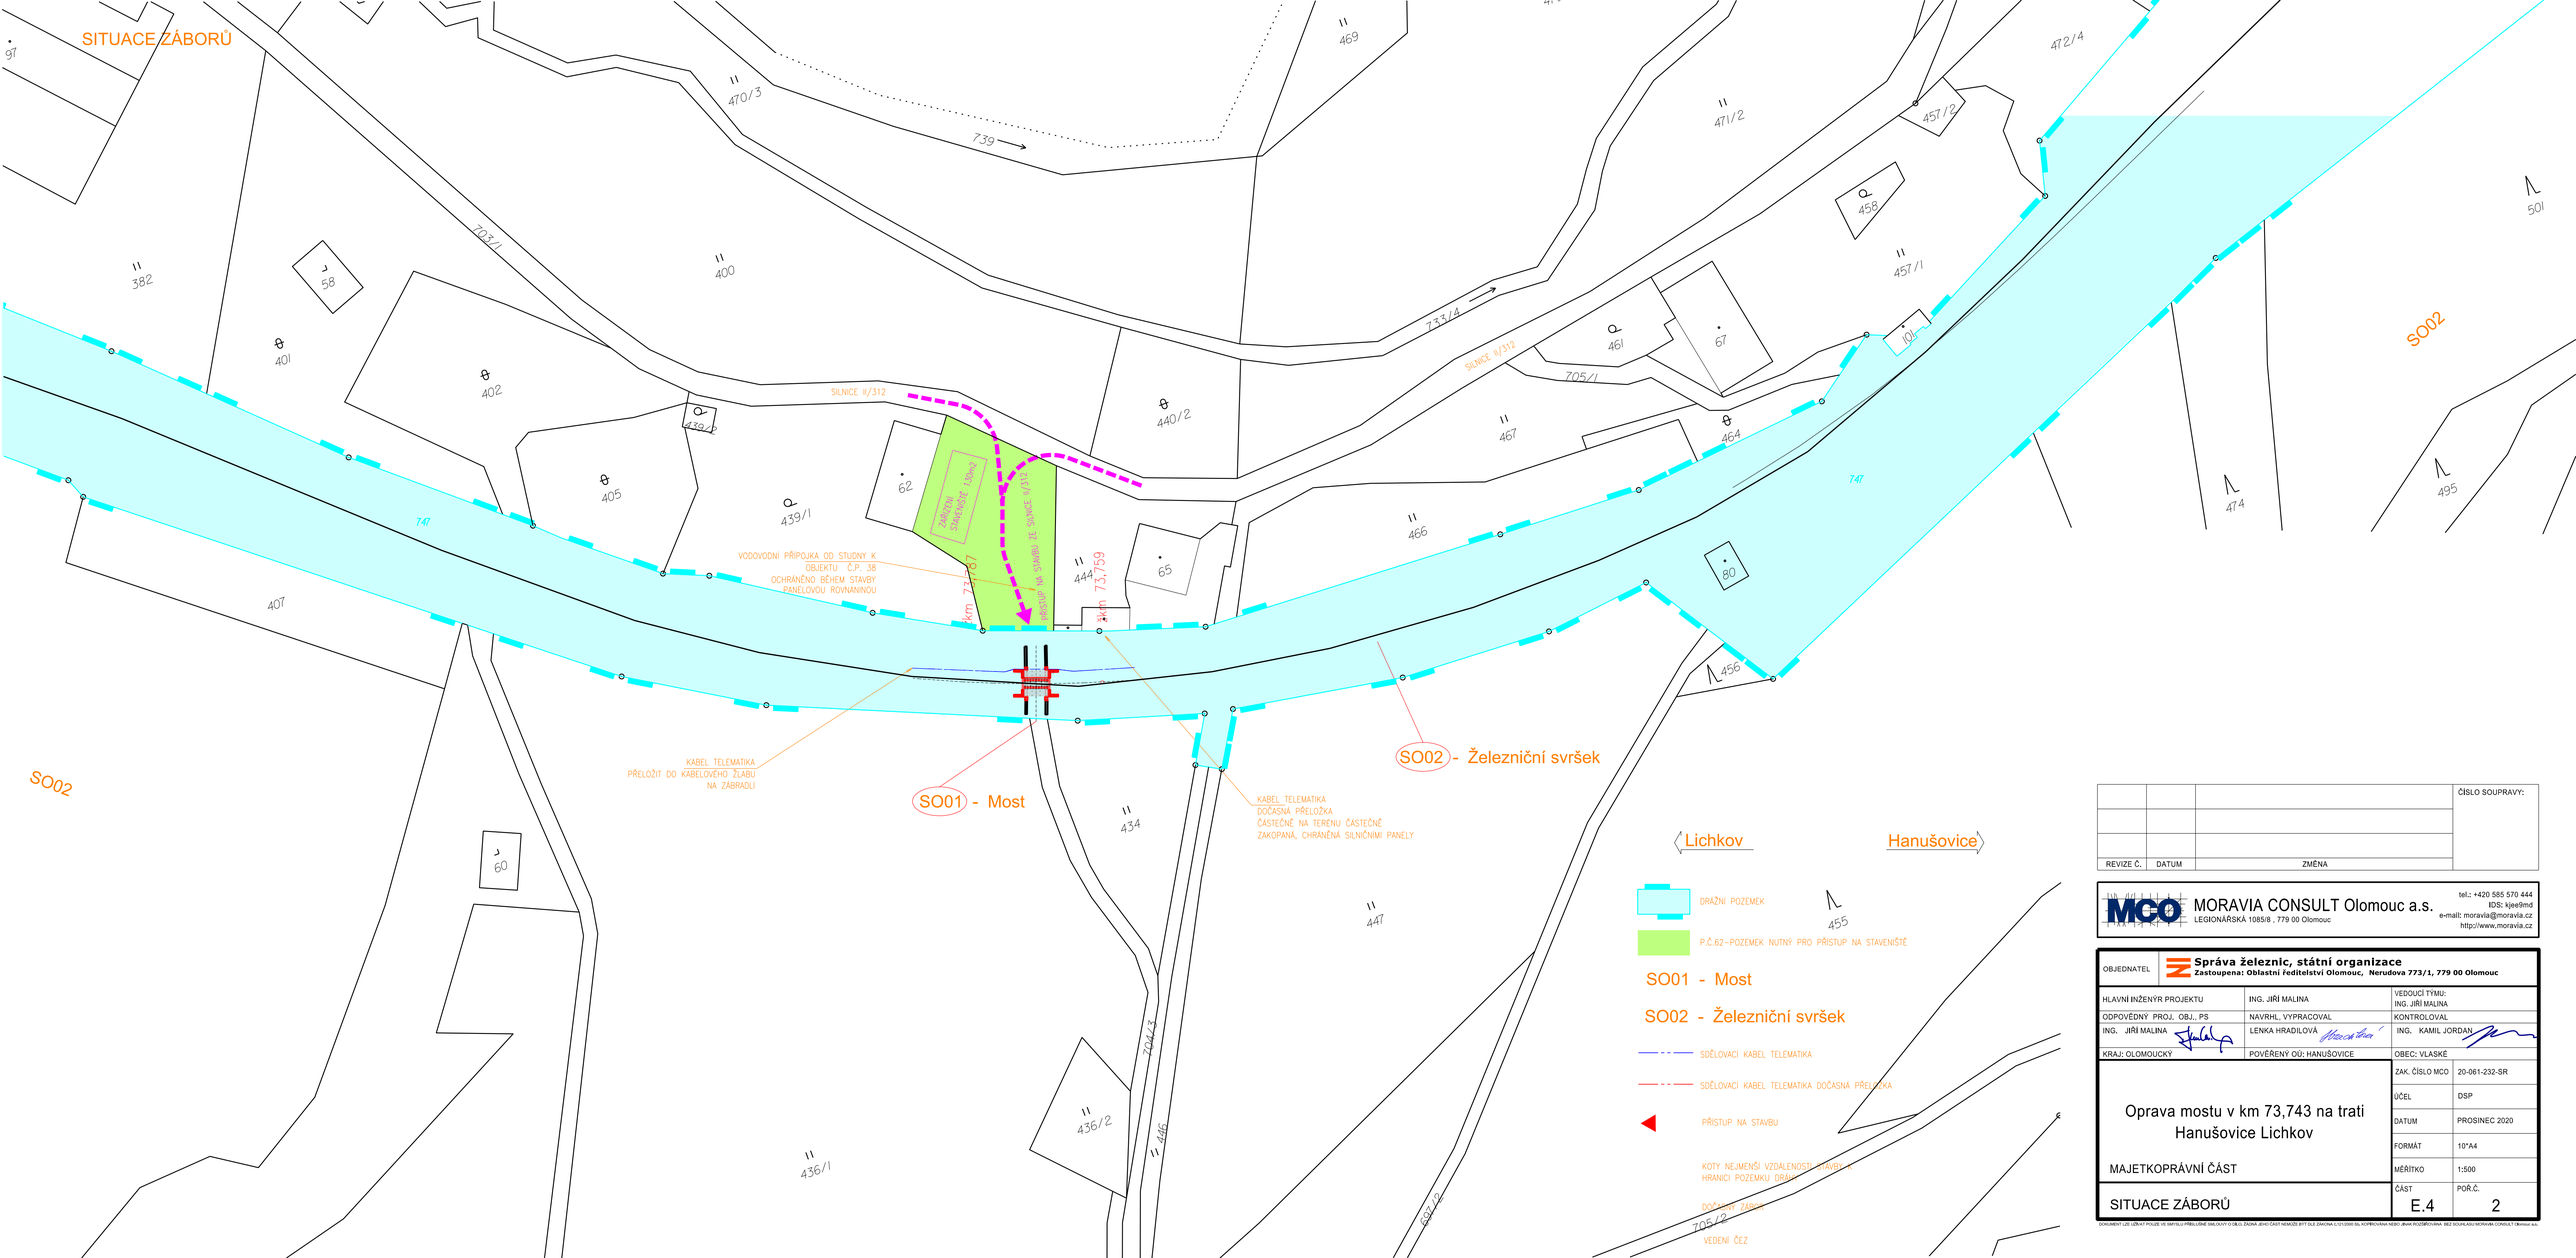

			ČÍSLO SOUPRAVY:
REVIZE Č.	DATUM	ZMĚNA	

MORAVIA CONSULT Olomouc a.s.
LEGIONÁŘSKÁ 1085/8 , 779 00 Olomouc
tel.: +420 585 570 444
IDS: kjee9md
e-mail: moravia@moravia.cz
http://www.moravia.cz

OBJEDNATEL: **Správa železnic, státní organizace**
Zastoupena: Oblastní ředitelství Olomouc, Nerudova 773/1, 779 00 Olomouc

HLAVNÍ INŽENÝR PROJEKTU	ING. JIŘÍ MALINA	VEDOUCÍ TÝMU: ING. JIŘÍ MALINA
ODPOVĚDNÝ PROJ. OBJ., PS	NAVRHL, VYPRACOVAL	KONTROLOVAL
ING. JIŘÍ MALINA	LENKA HRADILOVÁ	ING. KAMIL JORDAN
KRAJ: OLOMOUCKÝ	POVĚŘENÝ OÚ: HANUŠOVICE	OBEC: VLASKÉ

Oprava mostu v km 73,743 na trati Hanušovice Lichkov

MAJETKOPRÁVNÍ ČÁST

ZAK. ČÍSLO MCO	20-061-232-SR
ÚČEL	DSP
DATUM	PROSINEC 2020
FORMÁT	10*A4
MĚŘÍTKO	1:500
ČÁST	E.4
POŘ.Č.	2

SITUACE ZÁBORŮ

DOKUMENT LZE UŽÍVAT POUZE VE SMYSLU PŘÍSLUŠNÉ SMLOUVY O DÍLO. ZKOPÍROVÁNÍ NEBO JINÉ ROZŠÍŘENÍ BEZ SOUHLASU MORAVIA CONSULT Olomouc a.s.