PŮDORYS M 1:100

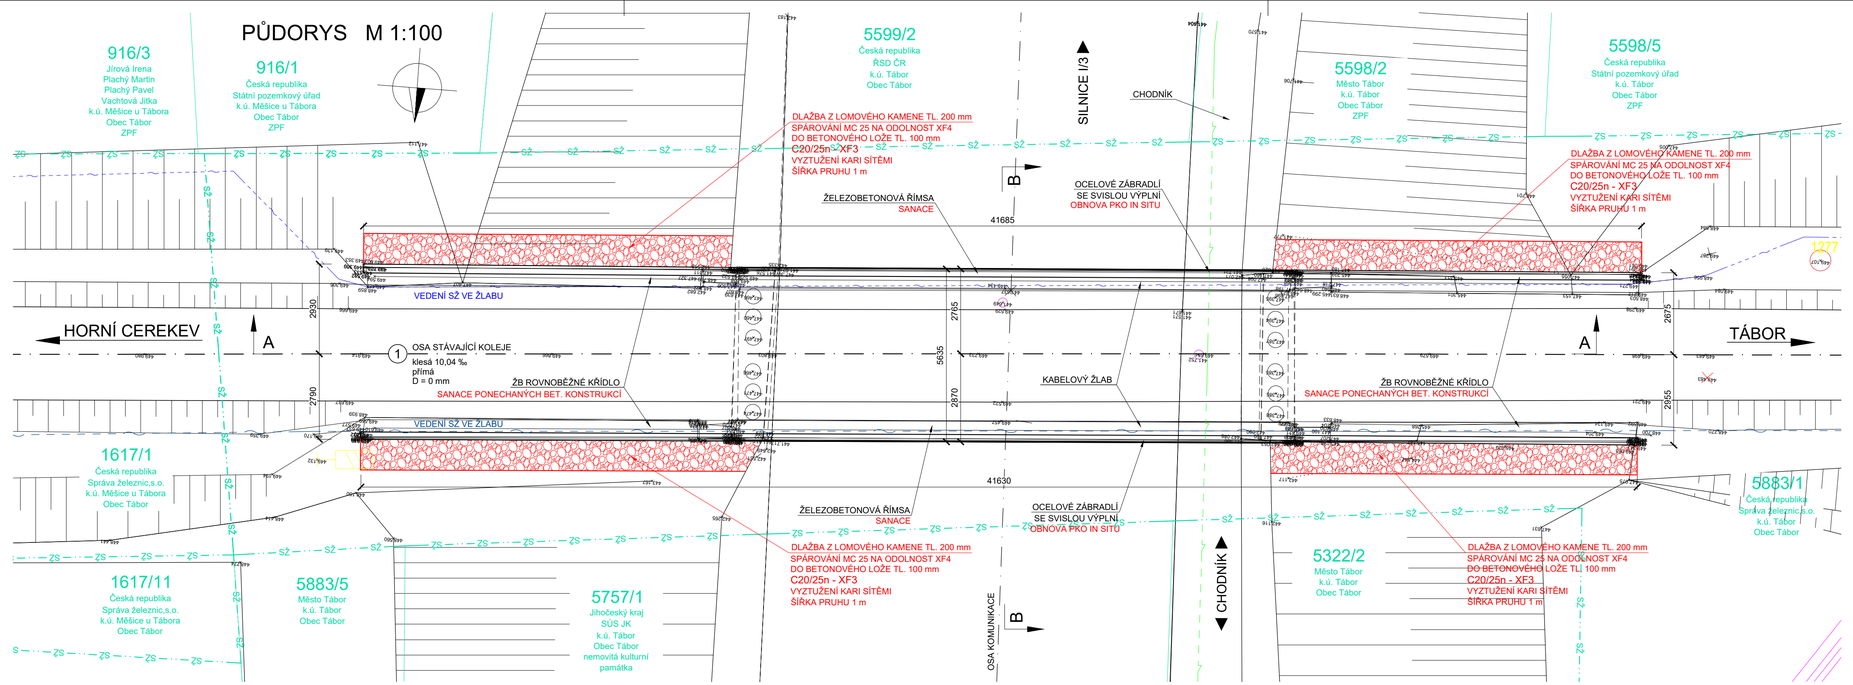

PODÉLNÝ ŘEZ M 1:100

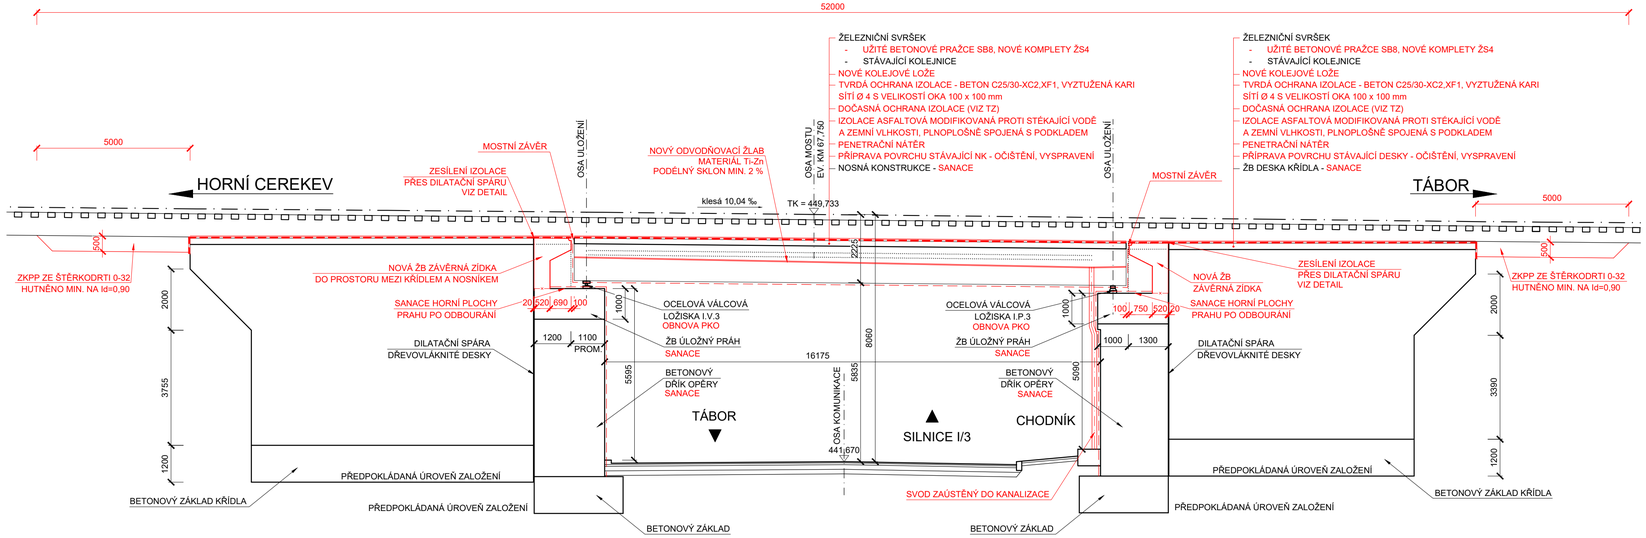

POZNÁMKY

- VÝKRES STÁVAJÍCÍHO STAVU BYL ZHOTOVEN NA ZÁKLADĚ GEODETICKÉHO ZAMĚŘENÍ, K DISPOZICI BYLA ČÁSTEČNÁ ARCHIVNÍ DOKUMENTACE
- DIMENZE SKRYTÝCH TVARŮ SPODNÍ STAVBY NEMUSÍ BÝT SHODNÉ SE STÁVAJÍCÍM STAVEM
- JE NUTNÉ PO CELOU DOBU STAVBY RESPEKTOVAT POLOHU STÁVAJÍCÍCH INŽENÝRSKÝCH SÍTÍ, VEŠKERÉ SÍTĚ JE NUTNÉ NECHAT VYTYČIT PŘED ZAHÁJENÍM STAVEBNÍCH PRACÍ
- PO DOBU VÝSTAVBY BUDE ZACHOVÁN PROVOZ NA KOMUNIKACI POD MOSTEM; V PŘÍPADĚ POTŘEBY OMEZENÍ PROVOZU PŘI PROVÁDĚNÍ PRACÍ NA MOSTĚ ZHOTOVITEL NAVRHNE A PROJEDNÁ PŘÍSLUŠNÁ DOPRAVNĚ-INŽENÝRSKÁ OPATŘENÍ, VIZ TAKÉ TZ
- ZHOTOVITEL ZPRACUJE RDS A VTD, KDE BUDE SPECIFIKOVÁNO ZEJMÉNA PROVEDENÍ ODVODŇOVACÍCH ŽLABŮ (VYCHÁZEJÍCÍHO ZE ZÁKLADNÍCH POŽADAVKŮ NA SKLONY A MATERIÁL V RÁMCI ZADÁVACÍ DOKUMENTACE), MOSTNÍHO ZÁVĚRU A ZAKRYTÍ SPÁR ŘÍMS NAD ZÁVĚRY

SOUŘADNICOVÝ SYSTÉM: S-JTSK
VÝŠKOVÝ SYSTÉM: Bpv

STAVBA:

Oprava mostu v km 67,750
na trati Horní Cerekev - Tábor

OBJEDNATEL:

Správa železnic, státní organizace
Dlážděná 1003/7
110 00 Praha 1, Nové Město

PROJEKTANT:

Egneza s.r.o.
Kpt. Jaroše 35/20
434 01 Most

Účel PD: DSP/PDPS	ODP. PROJEKTANT: ING. MICHAL BERNÁT	VYPRACOVAL: ING. MICHAL BERNÁT	Datum:	12/2022
			Měřítko:	1: 100
			Formát:	4 x A4
Egneza s.r.o., Kpt. Jaroše 35/20, 434 01 Most, tel.: 733 774 924, e-mail: bernat@egneza.cz			Zakázka:	18E80
OBJEKT: SO 01 Most v km 67,750			Část: D.1.1	Paré:
PŘÍLOHA: DISPOZICE NOVÉHO STAVU - PŮDORYS, PODÉLNÝ ŘEZ			Příloha: 3.1	