



SUDOP PRAHA a.s.
Olšanská 1a
13080 Praha 3

naše značka
5001740748

vyřizuje
Lukáš Průcha

datum
04.07.2018

Věc:

Velim – Poříčany, BC

K.ú. - p.č.: Velké Chvalovice , Liblice u Českého Brodu , Český Brod , Ratenice , Klučov u Českého Brodu , Hořany u Poříčan , Cerhenice , Velim , Poříčany , Pečky , Tatce , Dobřichov , Milčice u Peček

Stavebník: SUDOP PRAHA a.s. , Olšanská 1a , 13080 Praha 3

Účel stanoviska: Informace o výskytu sítí (formát PDF)

GasNet, s.r.o., jako provozovatel distribuční soustavy (PDS) a technické infrastruktury, zastoupený GridServices, s.r.o., vydává toto stanovisko:

Toto stanovisko je pouze informativní a nelze ho použít pro jednání s orgány státní správy a realizaci stavebního záměru.

K Vašemu požadavku sdělujeme, že v zadané oblasti (dle předložené situace EMP) se nachází následující plynárenské zařízení:

- vysokotlaký (dále jen VTL) plynovod DN 500, DN 300 a DN 100, vč. příslušenství VTL plynovodu;
- zrušený VTL plynovod DN 100
- STL plynovody a přípojky

! Upozorňujeme, že se v zájmovém území nacházejí VVTL plynovody. Tyto plynovody NEJSOU v naší správě, ale ve správě Net4Gas, s.r.o., Na Hřebenech II 1718/8, 140 21 Praha 4 - Nusle! <https://v3s.net4gas.cz/v3s/Zadost.aspx>

Je proto nutné činnost v této lokalitě řešit dle zákona 458/2000 Sb., TPG 702 04 a ČSN EN 1594.

Bezpečnostní pásmo VTL plynovodu DN 300 je 40 m na obě strany od plynovodu.

Bezpečnostní pásmo VTL plynovodu DN 100 je 15 m na obě strany od plynovodu.

Ochranné pásmo VTL plynovodů je 4 m na obě strany od plynovodu.

Bezpečnostní a ochranné pásmo STL plynovodů/přípojek je 1 m na obě strany od plynovodu.

Před zahájením případné stavební činnosti je nutné zpracovat projektovou dokumentaci na konkrétní záměr a předložit k odsouhlasení GridServices, s.r.o.

Konkrétní podmínky výstavby budou stanoveny na základě předložení konkrétního návrhu PD.

Přílohou Vám předáváme orientační situaci plynárenských zařízení a plynovodních přípojek (dále jen PZ) ve správě naší společnosti.

Poskytnutá orientační situace slouží pouze pro informaci o poloze PZ. Nenahrazuje stanovisko provozovatele distribuční soustavy ke stavebnímu záměru a nelze ji použít k povolení nebo pro realizaci stavby. Pro tento účel předložte Žádost o vydání stanoviska včetně předepsané dokumentace ve smyslu stavebního zákona č. 183/2006 Sb. v platném znění.

Informace o možnosti poskytnutí polohy stávajících PZ ve správě GasNet, s.r.o. v digitální podobě získáte na adrese: www.gasnet.cz/cs/zadost-o-vektorova-data/

GridServices, s.r.o.

Plynárenská 499/1
Zábrdovice

602 00 Brno

T +420532221111

F +420545578571

E info@gridservices.cz

I www.gridservices.cz

IČ: 27935311

DIČ: CZ27935311

Zapsán do obchodního rejstříku:

Krajský soud v Brně

oddíl C, vložka 57165

26.07.2007

Bankovní spojení:
Československá obchodní banka,
a.s.

Číslo účtu: 17837923

Kód banky: 0300

Poloha a rozsah PZ uvedený v příloze je platný ke dni vydání tohoto stanoviska.

Upozorňujeme, že se v zájmovém území vyznačeném v příloze tohoto stanoviska mohou nacházet PZ, která jsou ve fázi výstavby a doposud nebyla předána GasNet, s.r.o. k provozování. Taktéž se v zájmovém území mohou nacházet PZ jiných vlastníků či správců, případně i dlouhodobě nefunkční/neprovozovaná PZ bez dostupných informací o jejich poloze a vlastnictví. Tato PZ NEJSOU v příloze vyznačena a nejsou předmětem tohoto stanoviska.

Platí pouze pro území vyznačené v příloze tohoto stanoviska a to 24 měsíců ode dne jeho vydání.

V případě dotčení pozemku v majetku společnosti GasNet, s.r.o. je třeba dále projednat smluvní vztah k tomuto pozemku. Kontakt na projednání naleznete na adrese www.gasnet.cz/cs/kontaktni-system/, činnost "Smluvní vztahy - pozemky a budovy plynárenských zařízení", případně na NONSTOP zákaznické lince 800 11 33 55.

Za správnost a úplnost dokumentace předložené s žádostí včetně jejího souladu s platnými předpisy plně zodpovídá její zpracovatel. Stanovisko nenahrazuje případná další stanoviska k jiným částem stavby.

V případě další korespondence nebo jednání (např. změna stavby) uvádějte naši značku - 5001740748 a datum tohoto stanoviska. Kontakty jsou k dispozici na www.gridservices.cz nebo NONSTOP zákaznická linka 800 11 33 55.




GasNet, s.r.o.
zastoupená společností GridServices, s.r.o., IČ 279 35 311
Lukáš Průcha
Technik externích požadavků-Čechy
Oddělení zpracování ext. požadavků-Čechy

lukas.prucha@innogy.com

Přílohy: Orientační zakres plynárenského zařízení, Orientační zakres plynárenského zařízení, Detailní zakres plynárenského zařízení, Detailní zakres plynárenského zařízení, Detailní zakres plynárenského zařízení


Příloha: Orientační záznam plynárenského zařízení. Tato příloha je nedílnou součástí stanoviska č. 5001740748 ze dne 04.07.2018.

Provozovatel DS: GasNet, s.r.o.; Stavebník: SUDOP PRAHA a.s., Olšanská 1a, 13080 Praha 3. K.ú.: Velké Chvalovice, Liblice u Českého Brodu, Český Brod, Ratenice, Klučov u Českého Brodu, Hořany u Poříčan, Cerhenice, Velim, Poříčany, Pečky, Tatce, Dobříchov, Milčice u Peček.

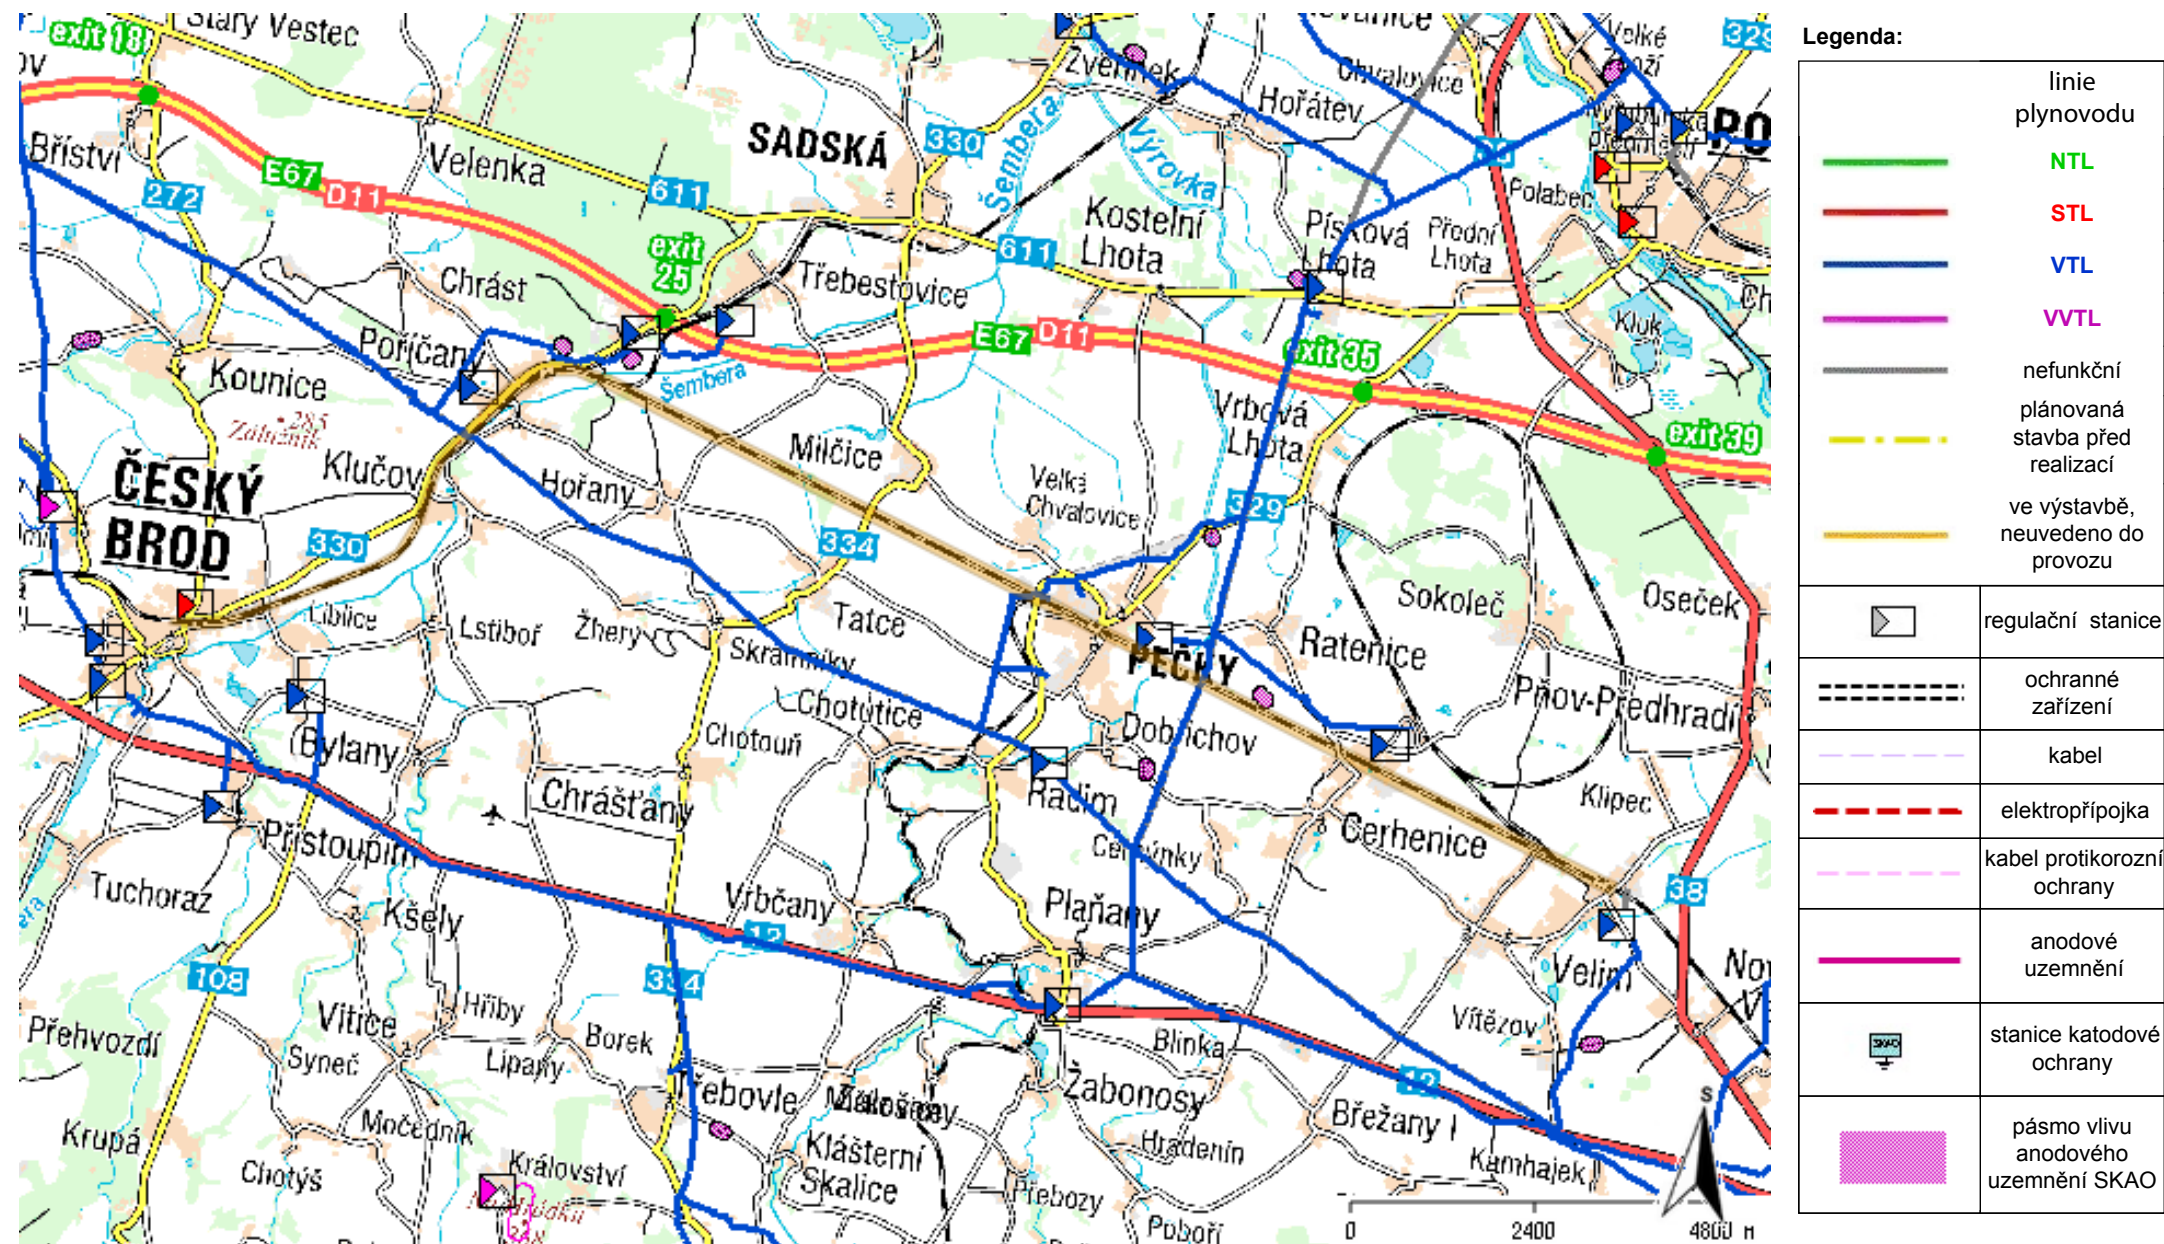

Příloha: Orientační zakres plynárenského zařízení. Tato příloha je nedílnou součástí stanoviska č. 5001740748 ze dne 04.07.2018.


Provozovatel DS: GasNet, s.r.o.; Stavebník: SUDOP PRAHA a.s., Olšanská 1a, 13080 Praha 3. K.ú.: Velké Chvalovice, Liblice u Českého Brodu, Český Brod, Ratenice, Klučov u Českého Brodu, Hořany u Poříčan, Cerhenice, Velim, Poříčany, Pečky, Tatce, Dobříchov, Milčice u Peček.

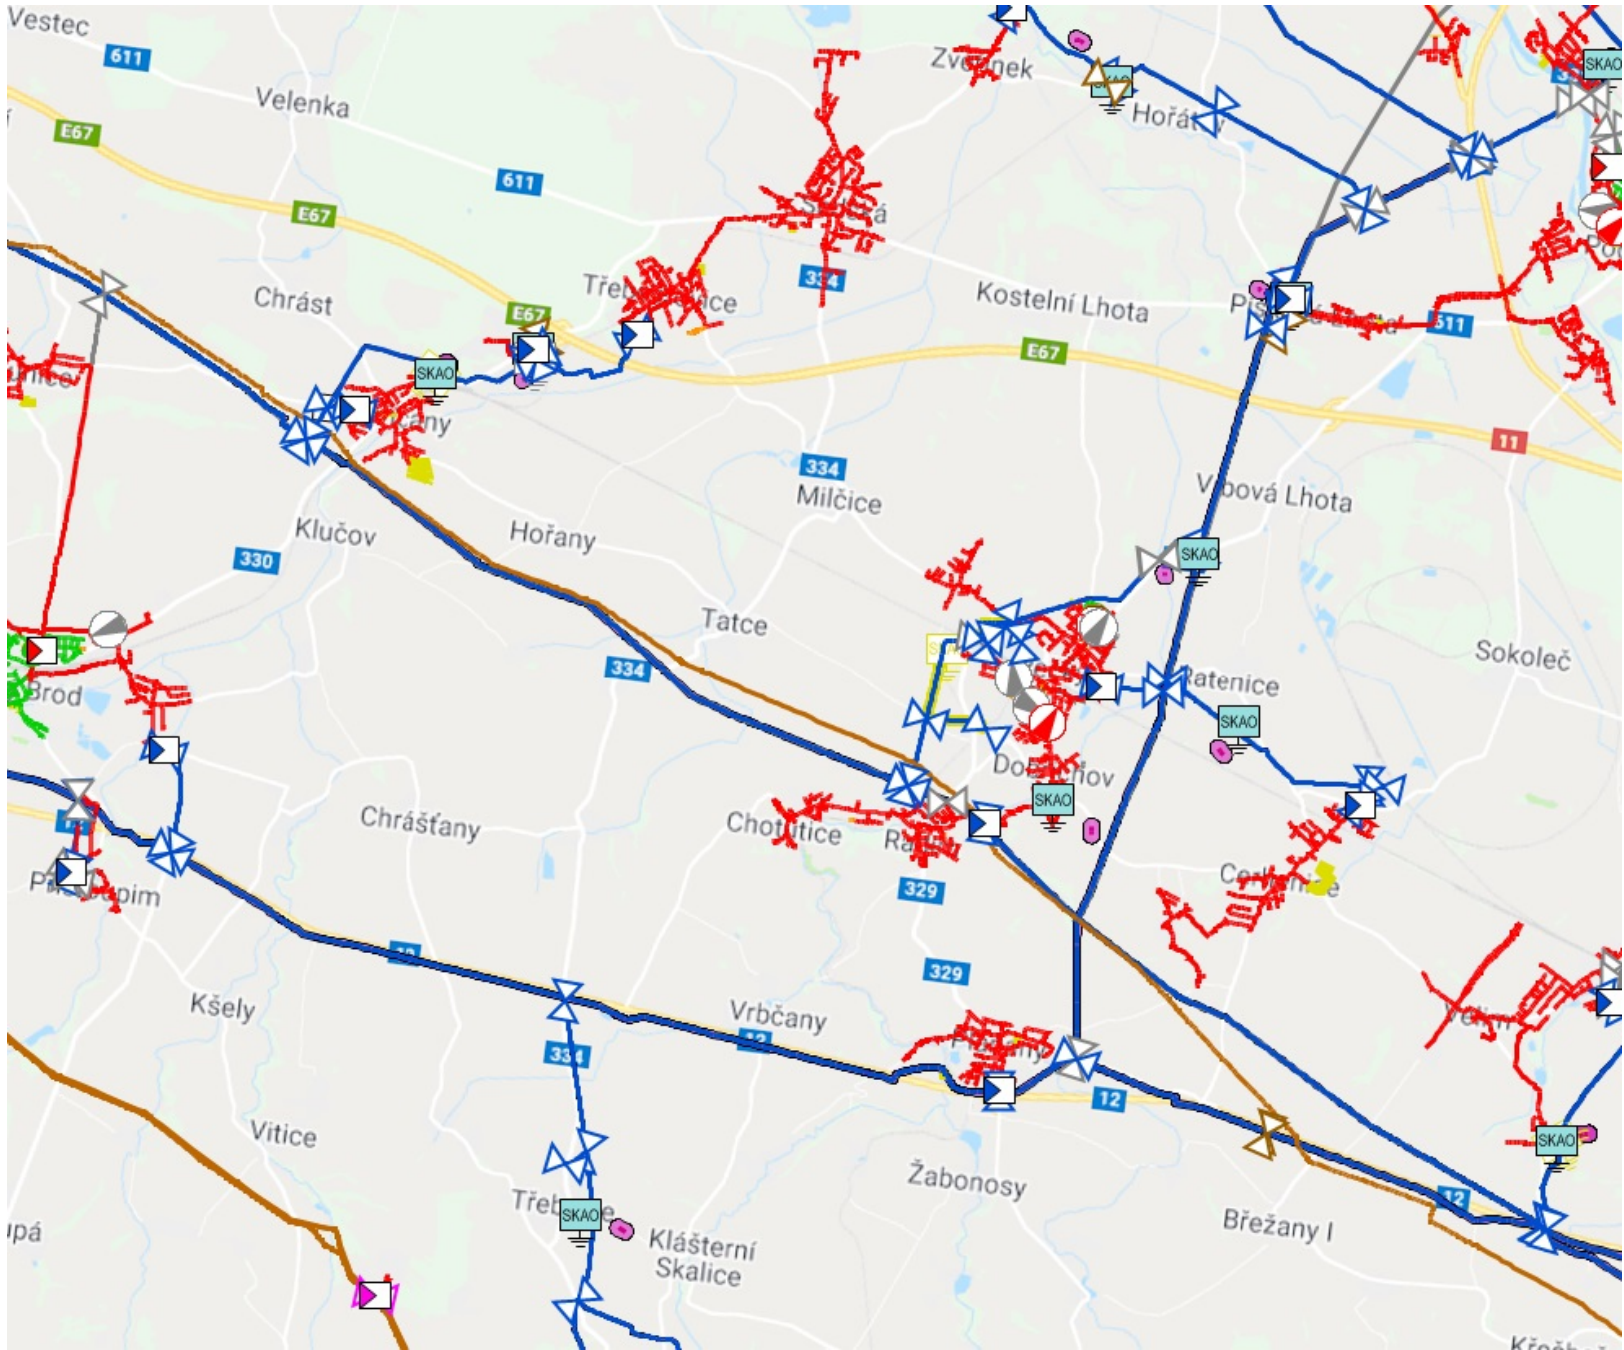

Legenda:	
linie plynovodu	
	NTL
	STL
	VTL
	VTL
	nefunkční
	plánovaná stavba před realizací
	ve výstavbě, neuvedeno do provozu
	regulační stanice
	ochranné zařízení
	kabel
	elektropřípojka
	kabel protikoroze ochrany
	anodové uzemnění
	stanice katodové ochrany
	pásmo vlivu anodového uzemnění SKAO

Příloha: Detailní zakres plynárenského zařízení. Tato příloha je nedílnou součástí stanoviska č. 5001740748 ze dne 04.07.2018.

Provozovatel DS: GasNet, s.r.o.; Stavebník: SUDOP PRAHA a.s., Olšanská 1a , 13080 Praha 3. K.ú.: Velké Chvalovice , Liblice u Českého Brodu , Český Brod , Ratenice , Klučov u Českého Brodu , Hořany u Poříčan , Cerhenice , Velim , Poříčany , Pečky , Tatce , Dobřichov , Milčice u Peček.

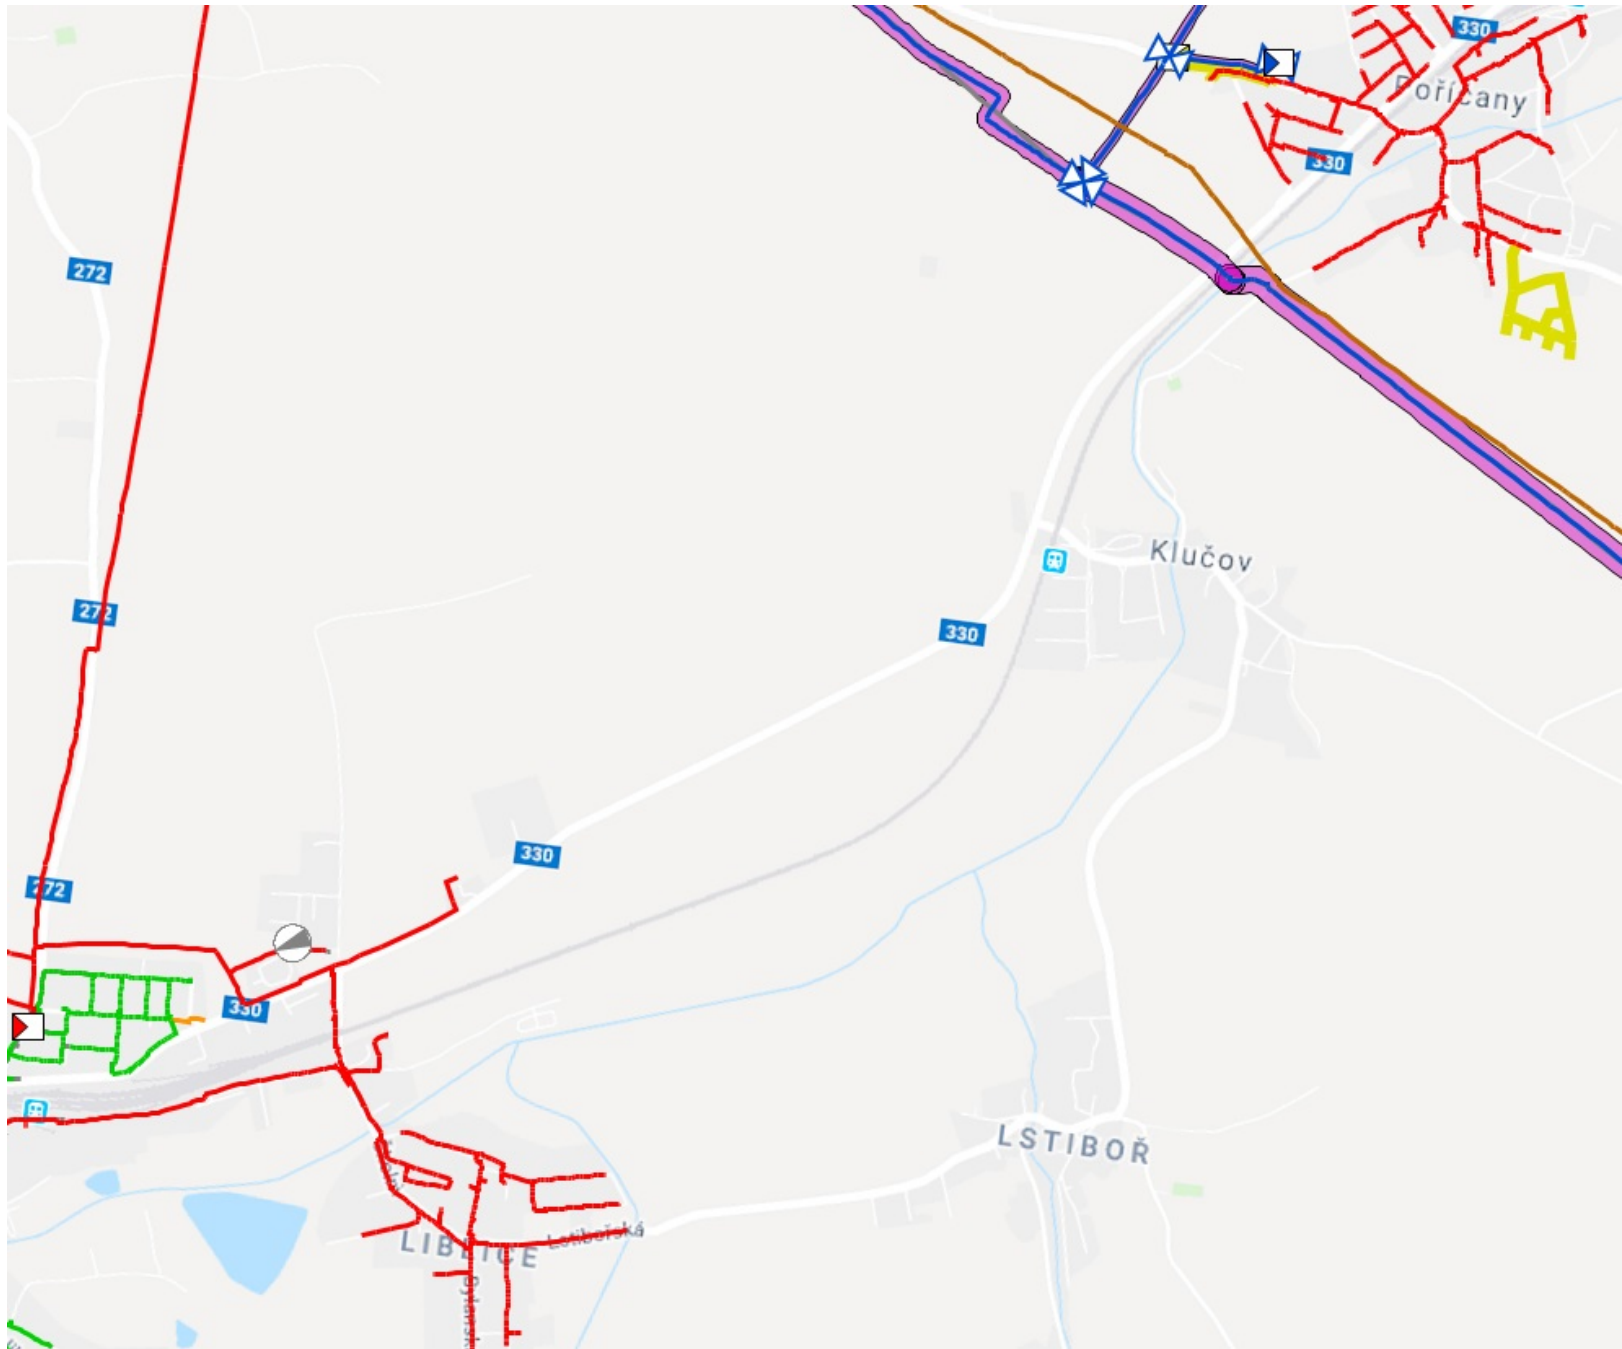


Legenda:

linie plynovodu	
	NTL
	STL
	VTL
	VWT
	nefunkční
	plánovaná stavba před realizací
	ve výstavbě, neuvedeno do provozu
	regulační stanice
	ochranné zařízení
	kabel
	elektropřípojka
	kabel protikorozní ochrany
	anodové uzemnění
	stanice katodové ochrany
	pásmo vlivu anodového uzemnění SKAO

Příloha: Detailní zakres plynárenského zařízení. Tato příloha je nedílnou součástí stanoviska č. 5001740748 ze dne 04.07.2018.

Provozovatel DS: GasNet, s.r.o.; Stavebník: SUDOP PRAHA a.s., Olšanská 1a, 13080 Praha 3. K.ú.: Velké Chvalovice, Liblice u Českého Brodu, Český Brod, Ratenice, Klučov u Českého Brodu, Hořany u Poříčan, Cerhenice, Velim, Poříčany, Pečky, Tatce, Dobřichov, Milčice u Peček.

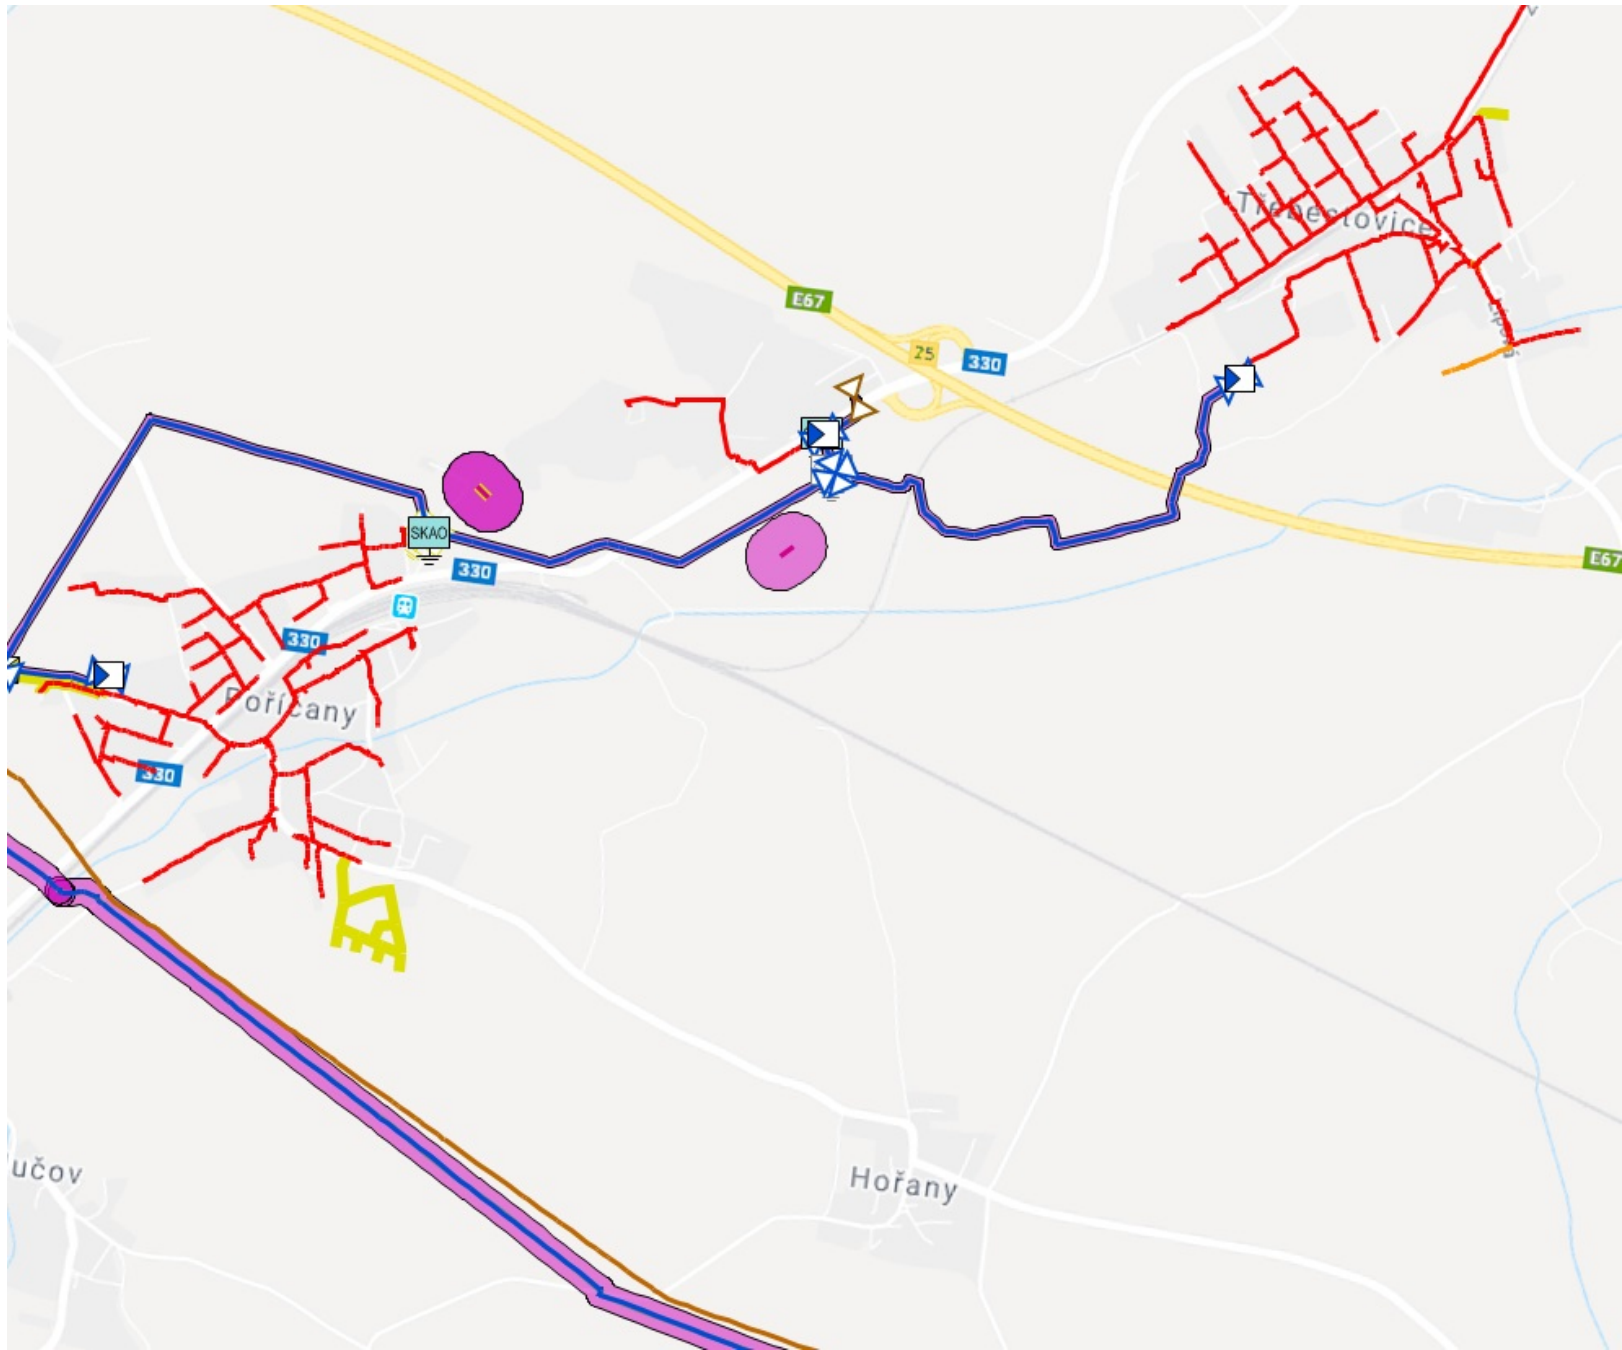


Legenda:

	linie plynovodu
	NTL
	STL
	VTL
	WTL
	nefunkční
	plánovaná stavba před realizací
	ve výstavbě, neuvedeno do provozu
	regulační stanice
	ochranné zařízení
	kabel
	elektropřípojka
	kabel protikorozní ochrany
	anodové uzemnění
	stanice katodové ochrany
	pásmo vlivu anodového uzemnění SKAO

Příloha: Detailní zakres plynárenského zařízení. Tato příloha je nedílnou součástí stanoviska č. 5001740748 ze dne 04.07.2018.

Provozovatel DS: GasNet, s.r.o.; Stavebník: SUDOP PRAHA a.s., Olšanská 1a , 13080 Praha 3. K.ú.: Velké Chvalovice , Liblice u Českého Brodu , Český Brod , Ratenice , Klučov u Českého Brodu , Hořany u Poříčan , Cerhenice , Velim , Poříčany , Pečky , Tatce , Dobřichov , Milčice u Peček.

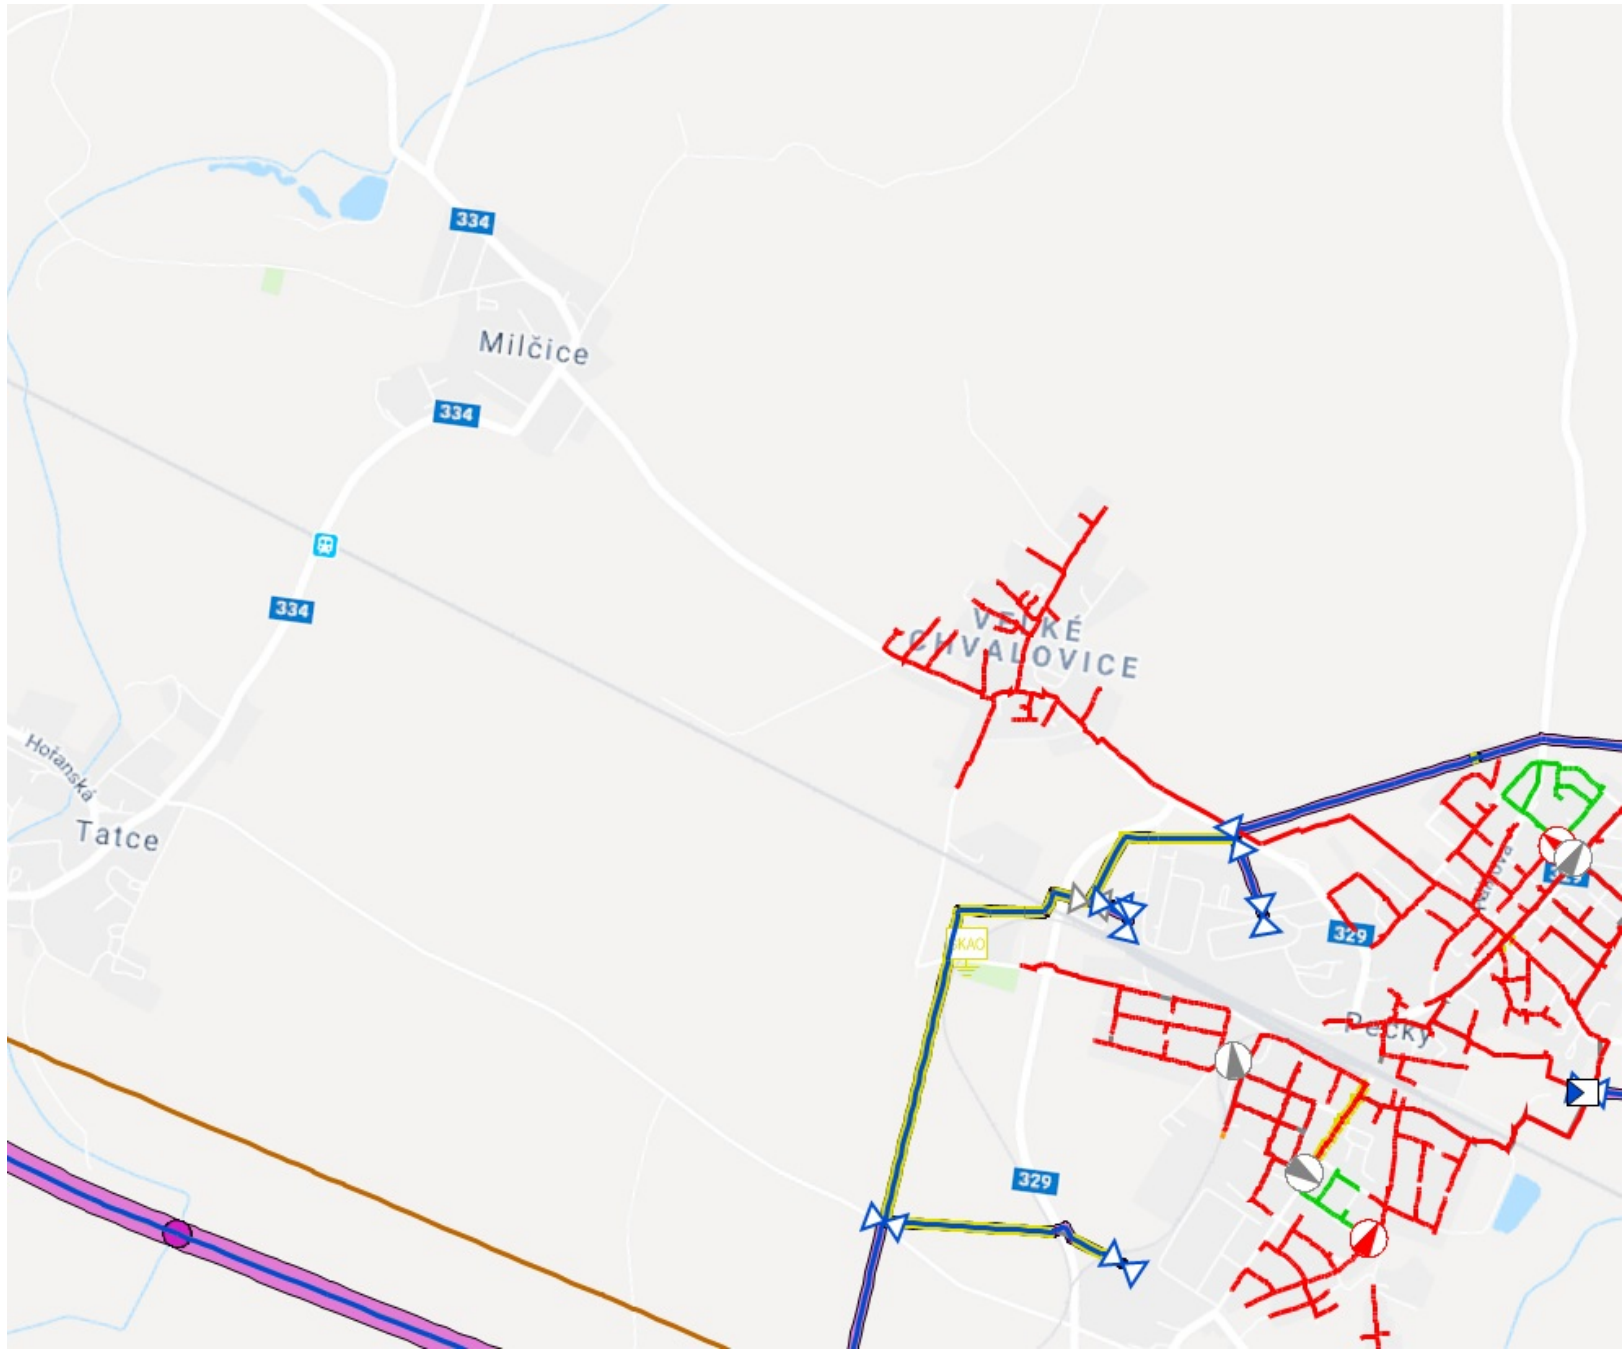


Legenda:

	linie plynovodu
	NTL
	STL
	VTL
	VWT
	nefunkční
	plánovaná stavba před realizací
	ve výstavbě, neuvedeno do provozu
	regulační stanice
	ochranné zařízení
	kabel
	elektropřípojka
	kabel protikorozní ochrany
	anodové uzemnění
	stanice katodové ochrany
	pásmo vlivu anodového uzemnění SKAO

Příloha: Detailní zákres plynárenského zařízení. Tato příloha je nedílnou součástí stanoviska č. 5001740748 ze dne 04.07.2018.

Provozovatel DS: GasNet, s.r.o.; Stavebník: SUDOP PRAHA a.s., Olšanská 1a, 13080 Praha 3. K.ú.: Velké Chvalovice, Liblice u Českého Brodu, Český Brod, Ratenice, Klučov u Českého Brodu, Hořany u Poříčan, Cerhenice, Velim, Poříčany, Pečky, Tatce, Dobřichov, Milčice u Peček.

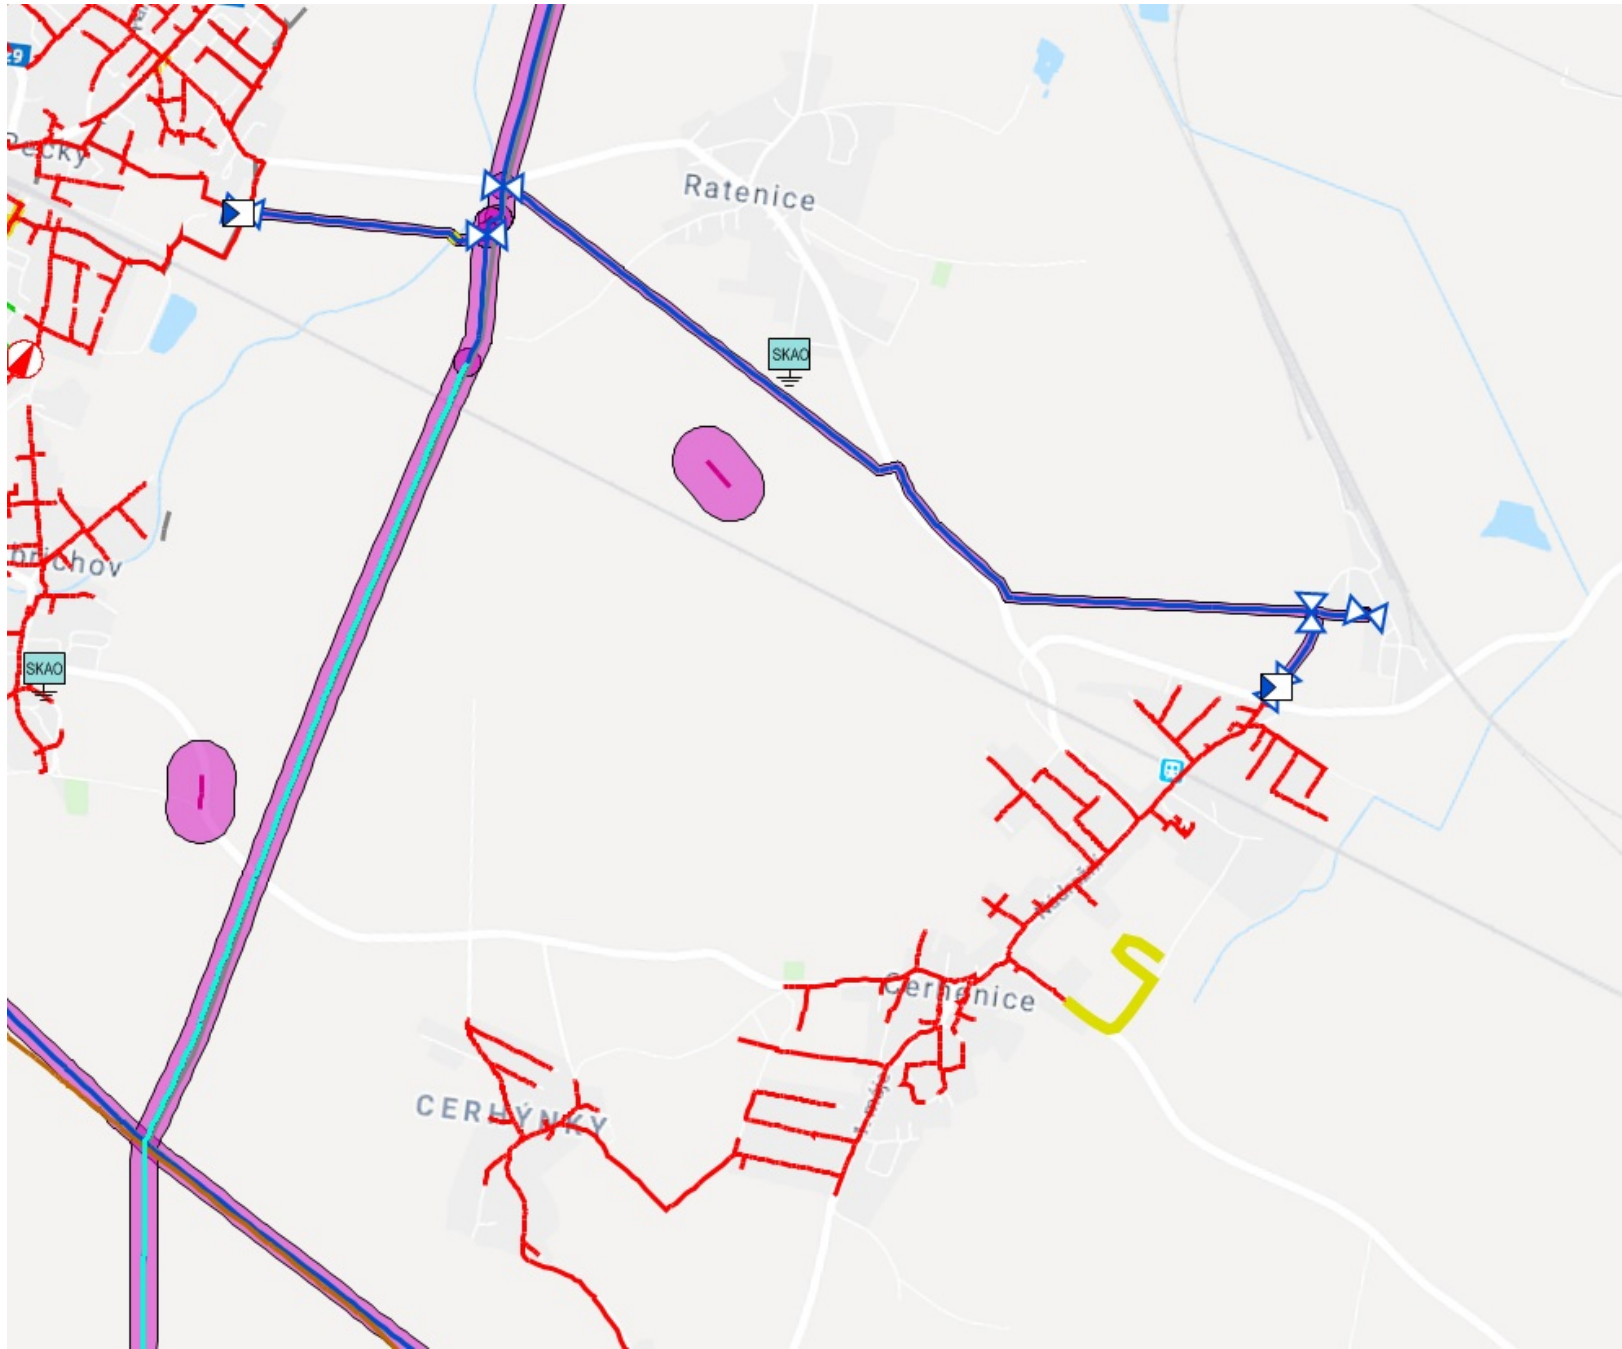


Legenda:

linie plynovodu	
	NTL
	STL
	VTL
	VTLL
	nefunkční
	plánovaná stavba před realizací
	ve výstavbě, neuvedeno do provozu
	regulační stanice
	ochranné zařízení
	kabel
	elektropřípojka
	kabel protikoroziční ochrany
	anodové uzemnění
	stanice katodové ochrany
	pásmo vlivu anodového uzemnění SKAO

Příloha: Detailní zákres plynárenského zařízení. Tato příloha je nedílnou součástí stanoviska č. 5001740748 ze dne 04.07.2018.

Provozovatel DS: GasNet, s.r.o.; Stavebník: SUDOP PRAHA a.s., Olšanská 1a, 13080 Praha 3. K.ú.: Velké Chvalovice, Liblice u Českého Brodu, Český Brod, Ratenice, Klučov u Českého Brodu, Hořany u Poříčan, Cerhenice, Velim, Poříčany, Pečky, Tatce, Dobříchov, Milčice u Peček.

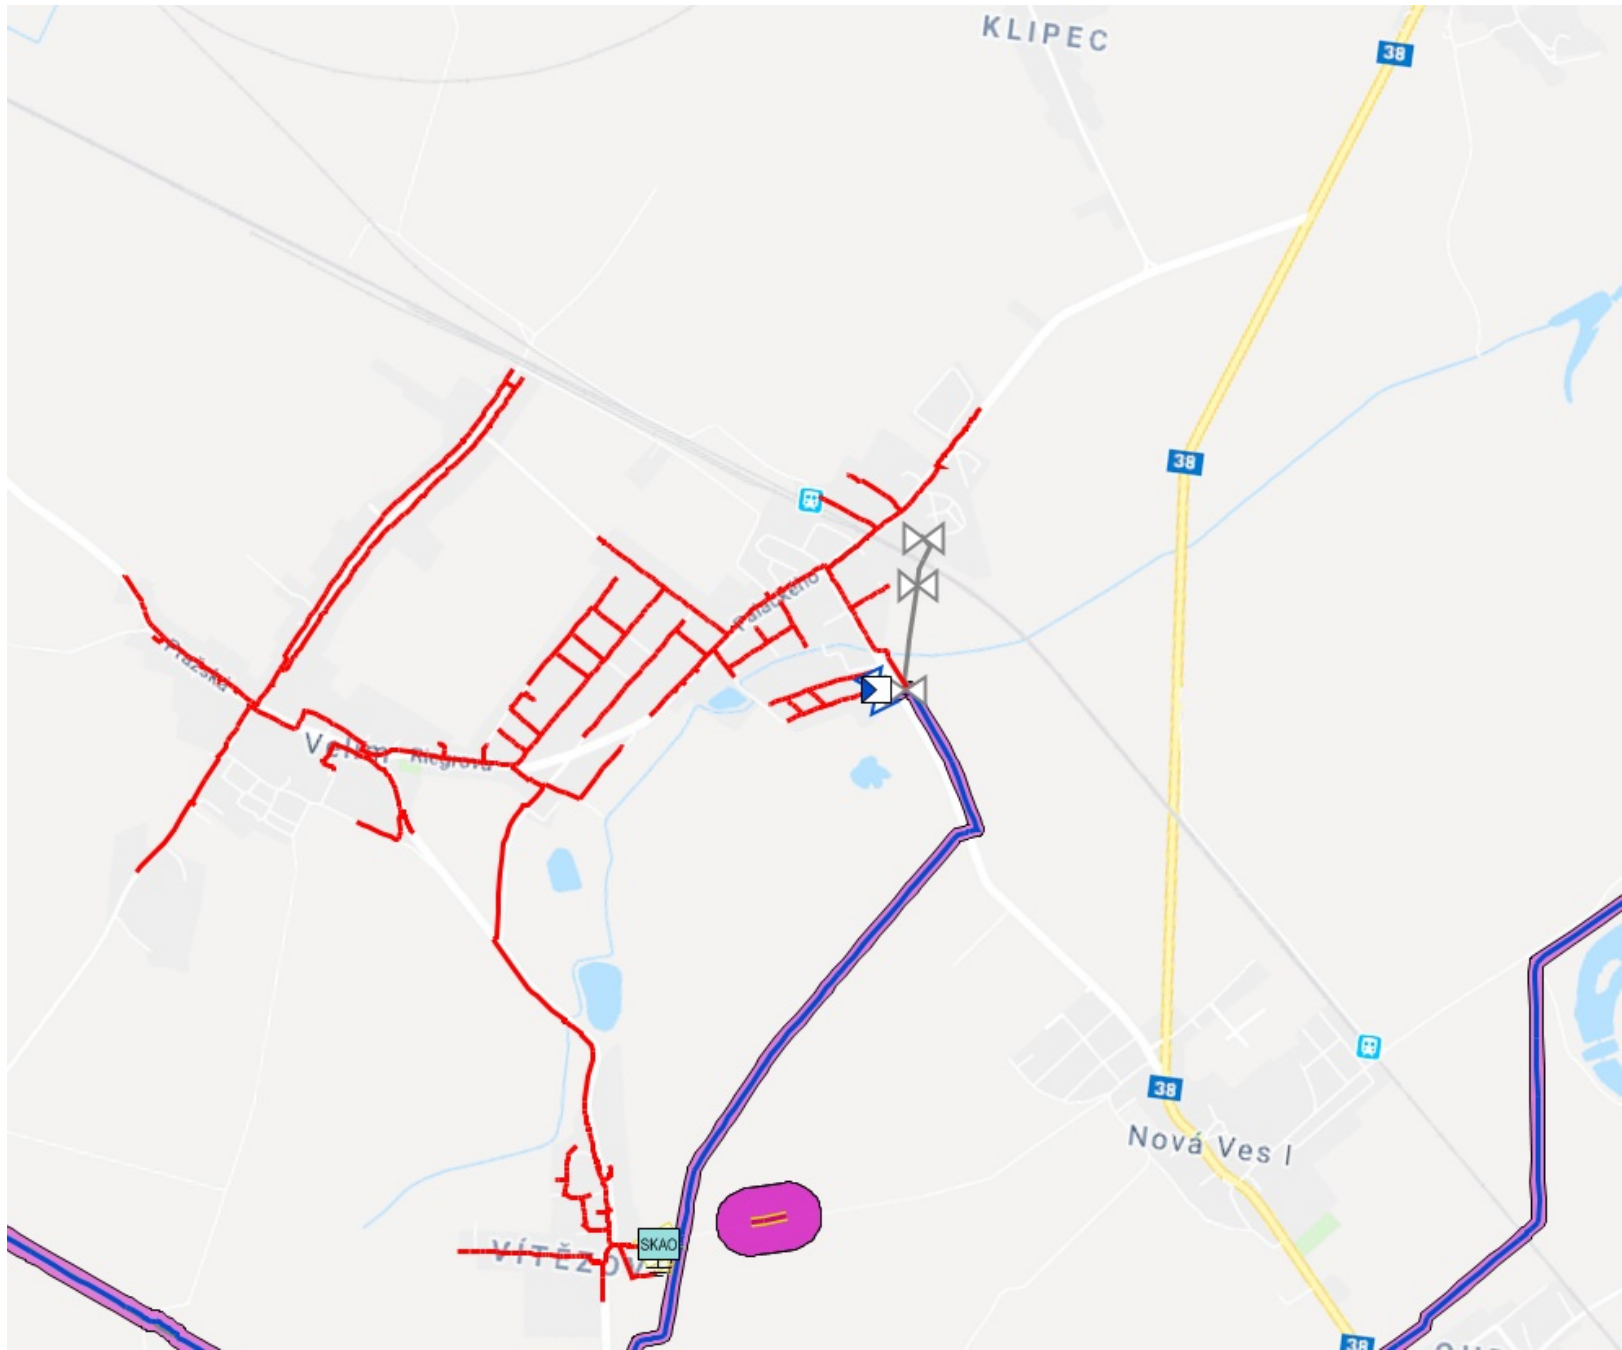

Legenda:	
linie plynovodu	
	NTL
	STL
	VTL
	WTL
	nefunkční
	plánovaná stavba před realizací
	ve výstavbě, neuvedeno do provozu
	regulační stanice
	ochranné zařízení
	kabel
	elektropřípojka
	kabel protikorozní ochrany
	anodové uzemnění
	stanice katodové ochrany
	pásmo vlivu anodového uzemnění SKAO