



POHLEDY NA MOST - NOVÝ STAV

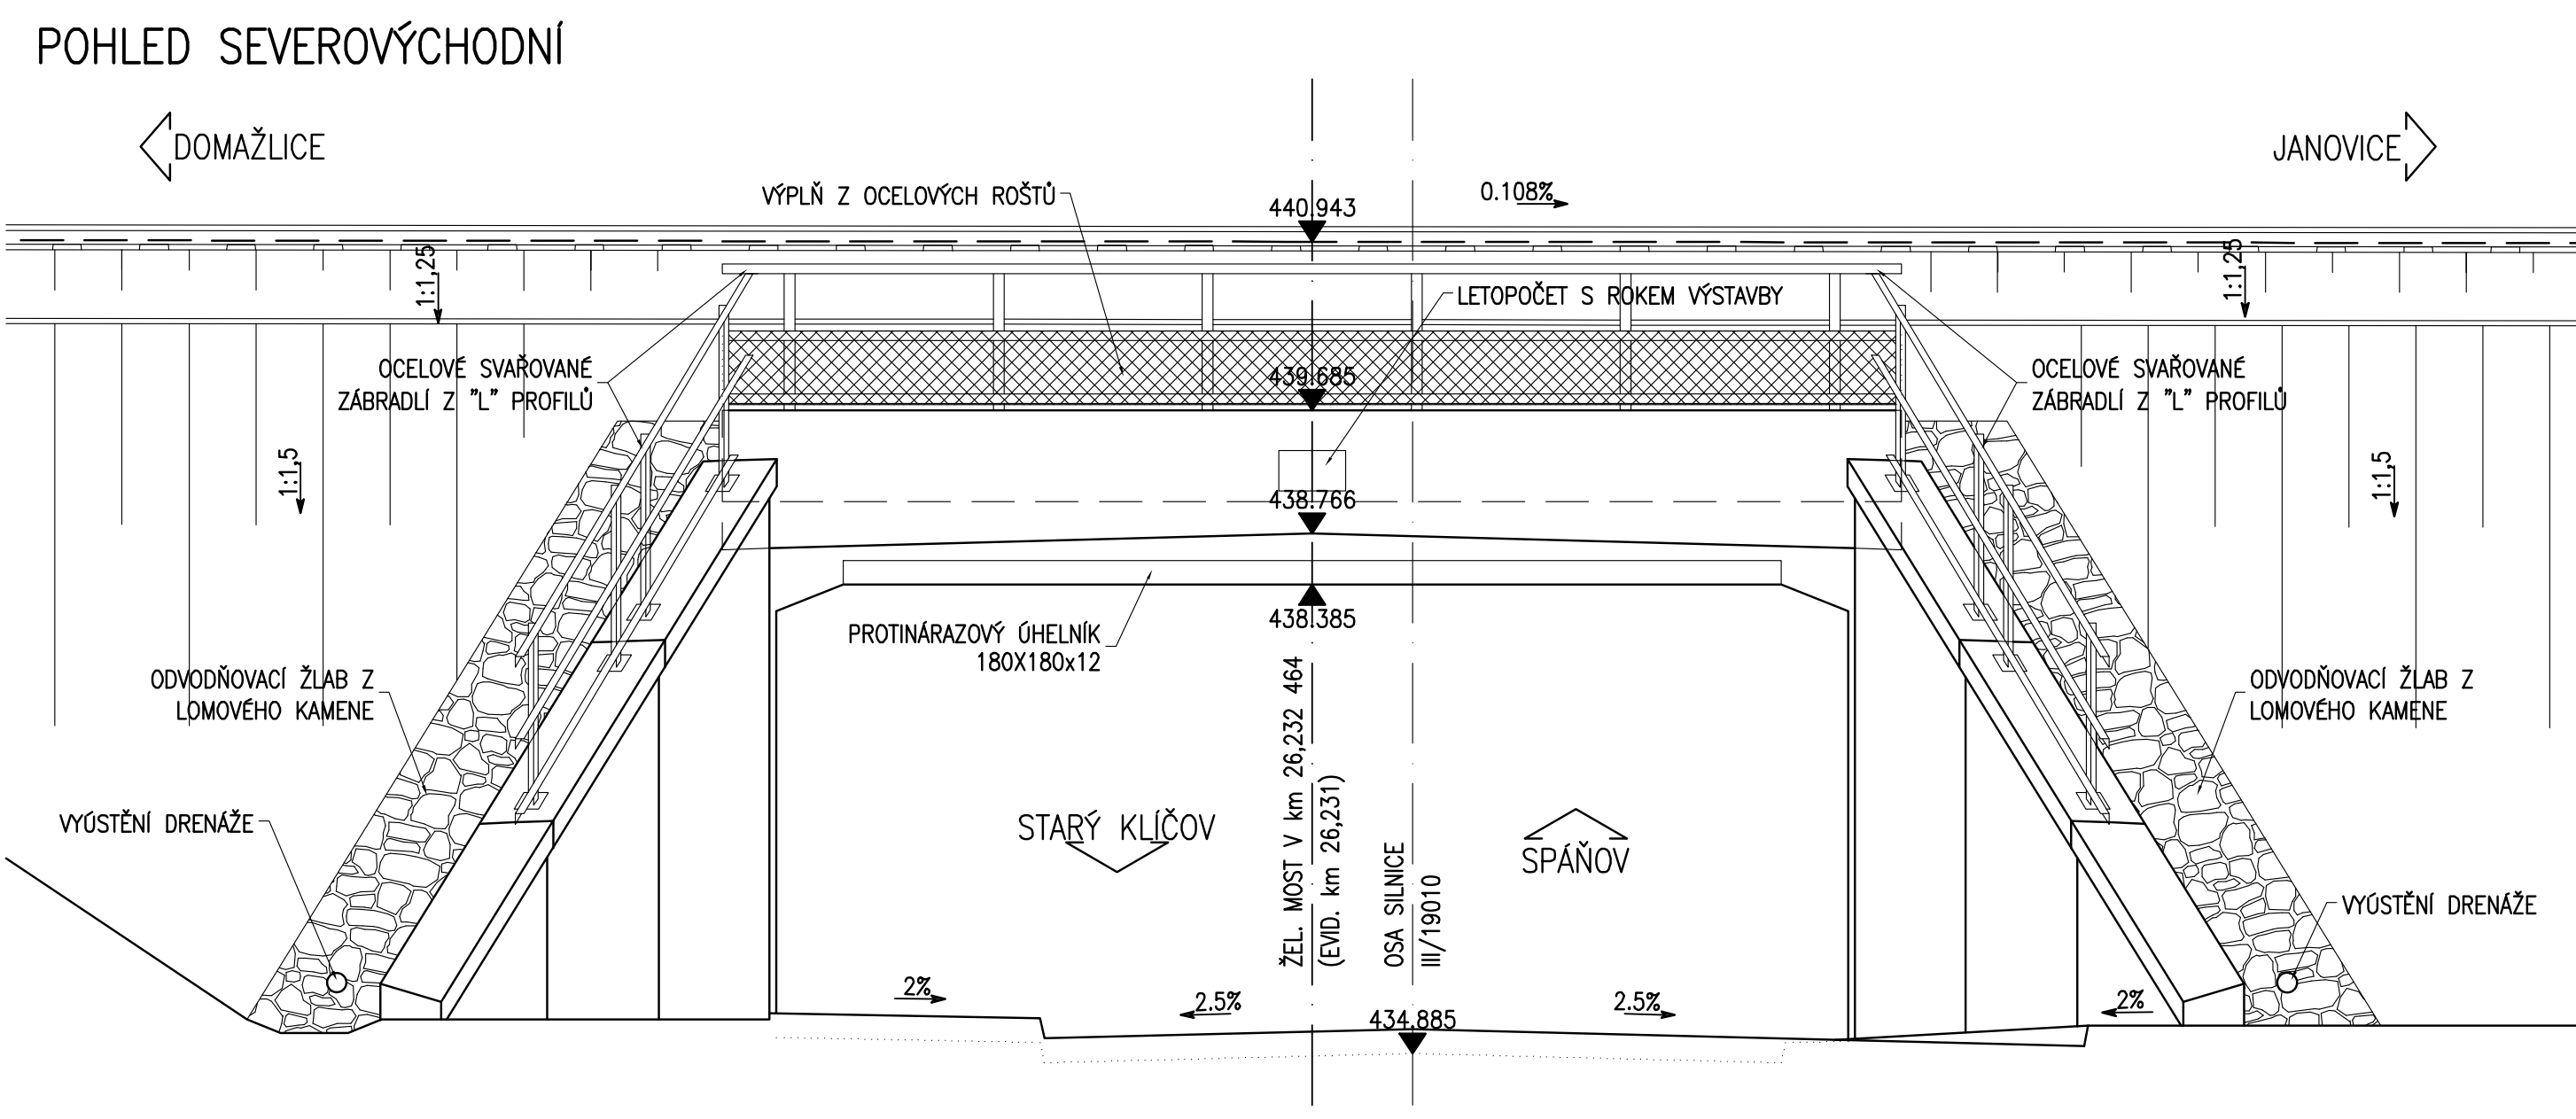

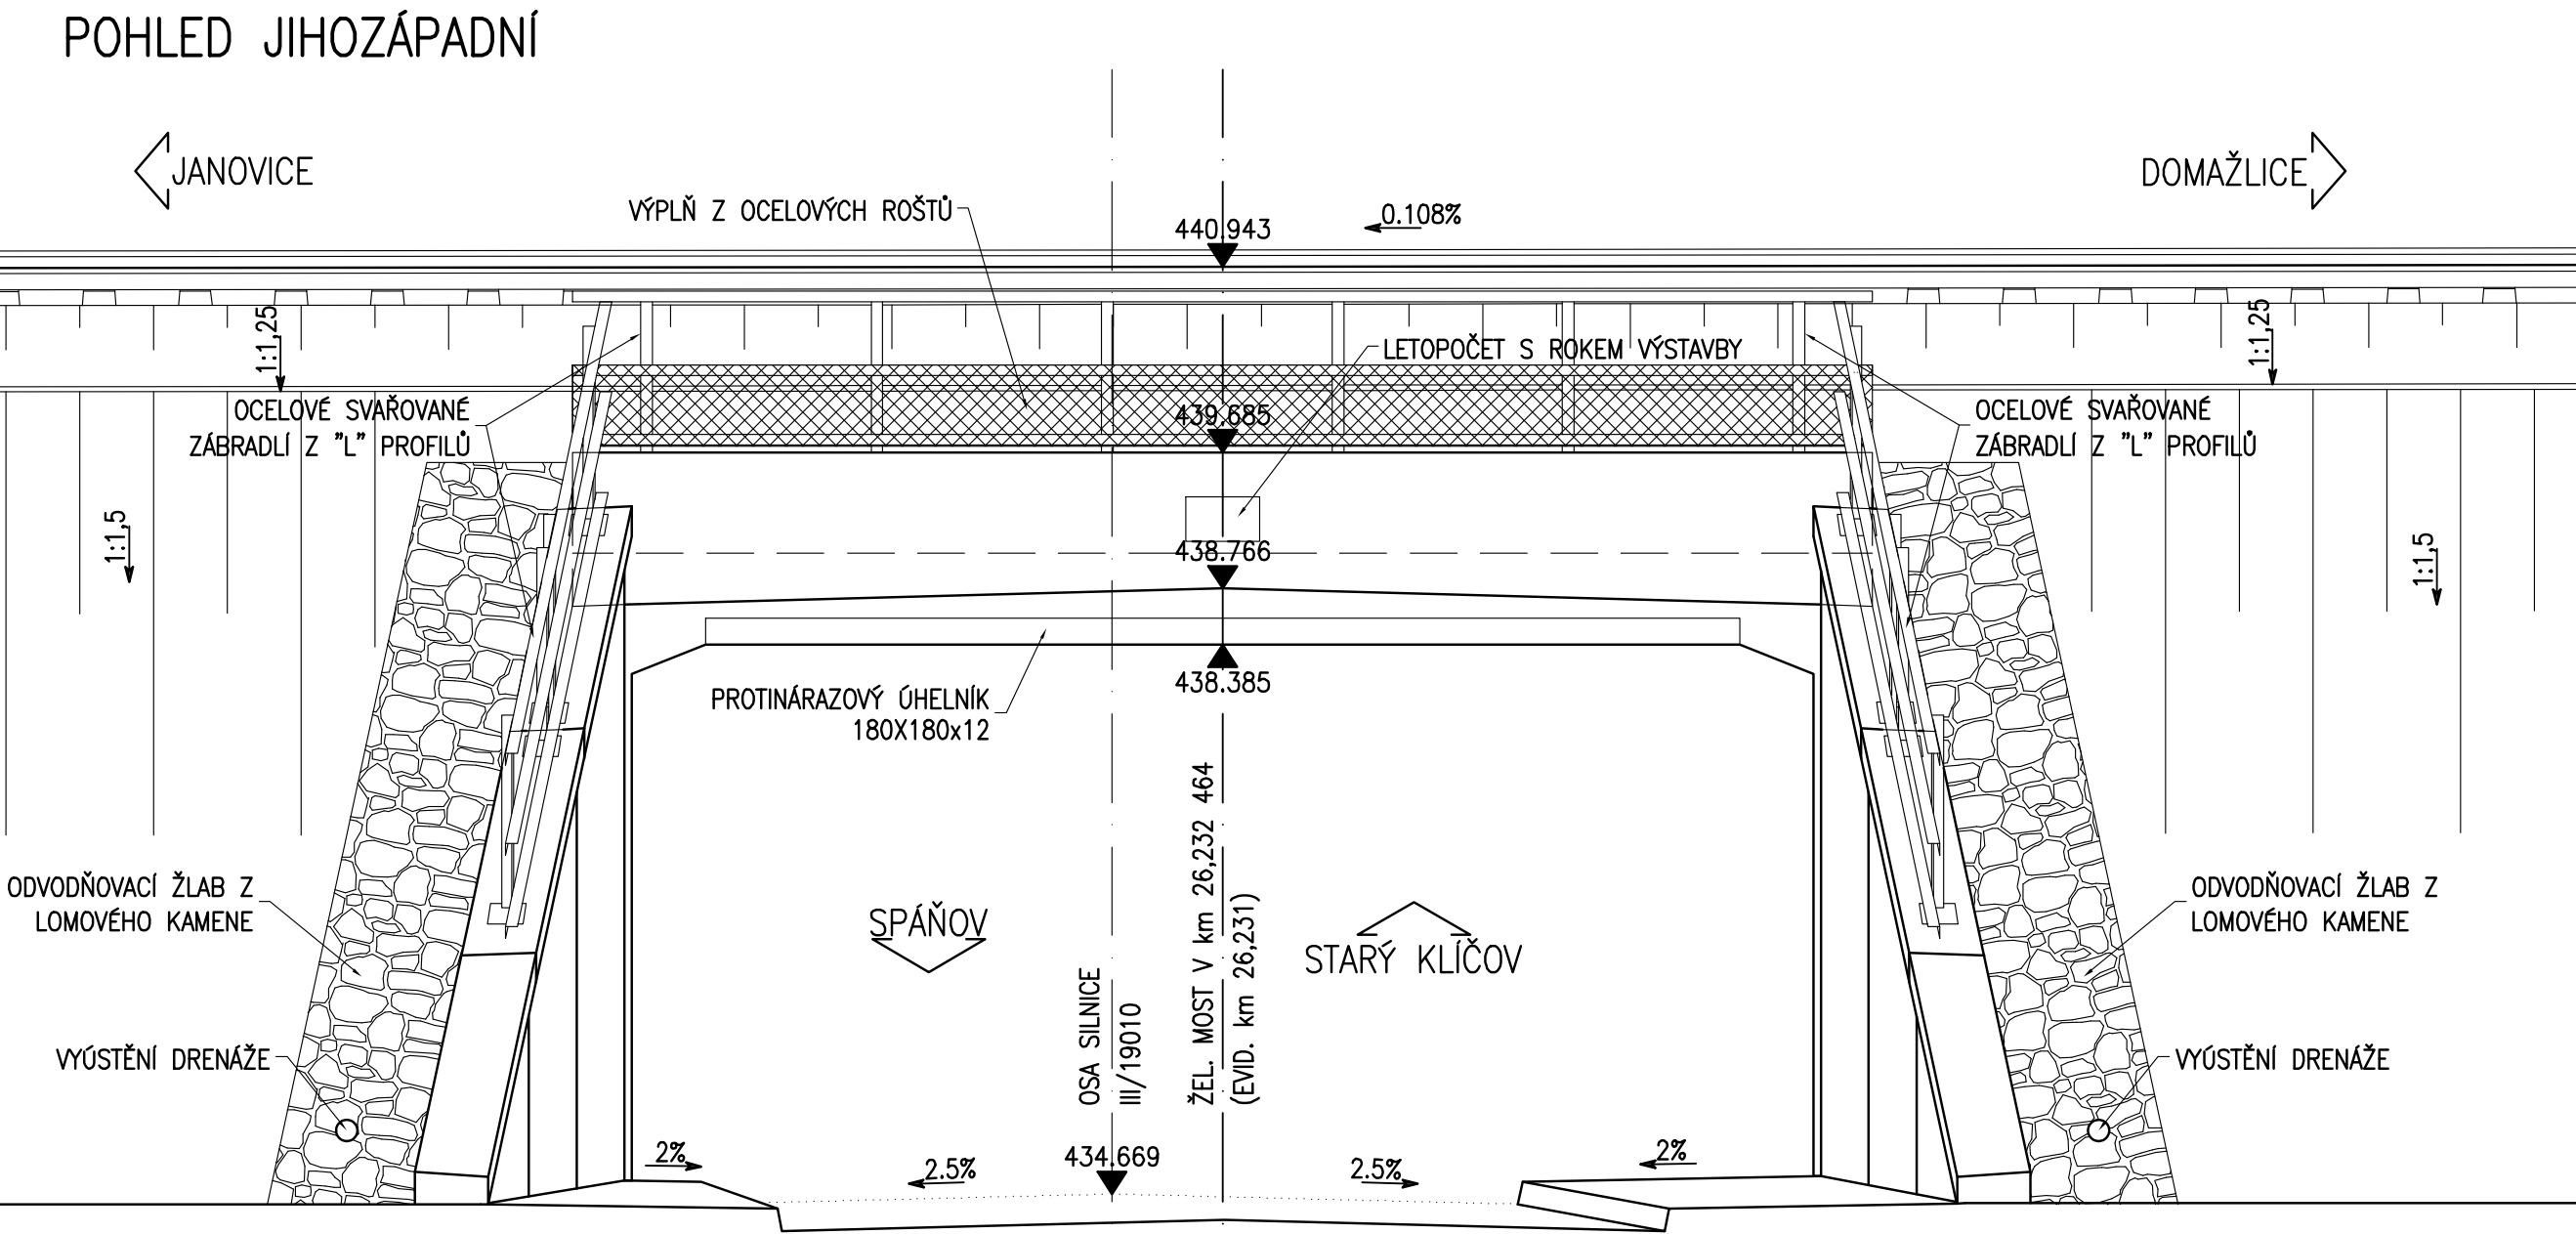



TÚ: 0351 Janovice - Domažlice
DÚ: 10 Kout na Šumavě - Domažlice

Výškový systém : Bpv
Souřadnicový systém: S-JTSK

SO 01 Rekonstrukce mostu

Objednatel:
SPRÁVA ŽELEZNIČNÍ DOPRAVNÍ CESTY, s.o.
Dlážděná 1003/7, 110 00 Praha 1 - Nové Město
STAVEBNÍ SPRÁVA ZÁPAD
Sokolovská 278/1955, 190 00 Praha 9 - Libeň

Zhotovitel:
Valbek, spol. s r.o., středisko Plzeň
Parková 1205/ 11
326 00 Plzeň

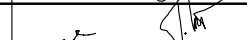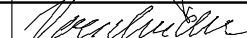	Vypracoval	Ing. J. Topič		Zak. číslo	16PL11011
	Zodp. projektant	Ing. T. Mareš		Datum	02/2017
	Tech. kontrola	Ing. R. Vorschneider		Stupeň	PROJEKT
	Akce			Počet formátů	5 x A4
Zhotovitel: Valbek spol. s r.o. středisko Plzeň Parková 1205/11 326 00 Plzeň	Rekonstrukce mostu v km 26,231 trati Klatovy - Domažlice			Měřítko	1:50
	Příloha			Č. přílohy	Paré
				8	
				POHLEDY NA MOST - NOVÝ STAV	