

TÚ: 0351 Janovice - Domažlice  
DÚ: 10 Kout na Šumavě - Domažlice

Výškový systém : Bpv  
Souřadnicový systém: S-JTSK

## SO 03 Železniční přejezdy

Objednatel:



**SPRÁVA ŽELEZNIČNÍ DOPRAVNÍ CESTY, s.o.**

Dlážděná 1003/7, 110 00 Praha 1 - Nové Město

**STAVEBNÍ SPRÁVA ZÁPAD**

Sokolovská 278/1955, 190 00 Praha 9 - Libeň

Zhotovitel:




**Valbek, spol. s r.o., středisko Plzeň**


Parková 1205/ 11  
326 00 Plzeň

 ORGANIZAČNÍ SLOŽKA ČLEN SKUPINY VALBEK-EU	Vypracoval	Ing. Aleš Sršeň		Zak. číslo	16PL11011
	Zodp. projektant	Ing. Aleš Sršeň		Datum	09/2017
	Tech. kontrola	Ing. Pavel Novák		Stupeň	PROJEKT
	<b>Akce</b> <b>Rekonstrukce mostu v km 26,231</b> <b>trati Klatovy - Domažlice</b>			Počet formátů	A3
				Měřítko	1:50
<b>Zhotovitel:</b> Prodex spol. s r.o., organizační slož. Perucká 2481/5 120 00 Praha 2	<b>Příloha</b> <b>VZOROVÉ PŘÍČNÉ ŘEZY</b>			Č. přílohy	Paré
				<b>04.</b>	


Vzorový příčný řez  
km 25,700 000  
Měřítko 1:50

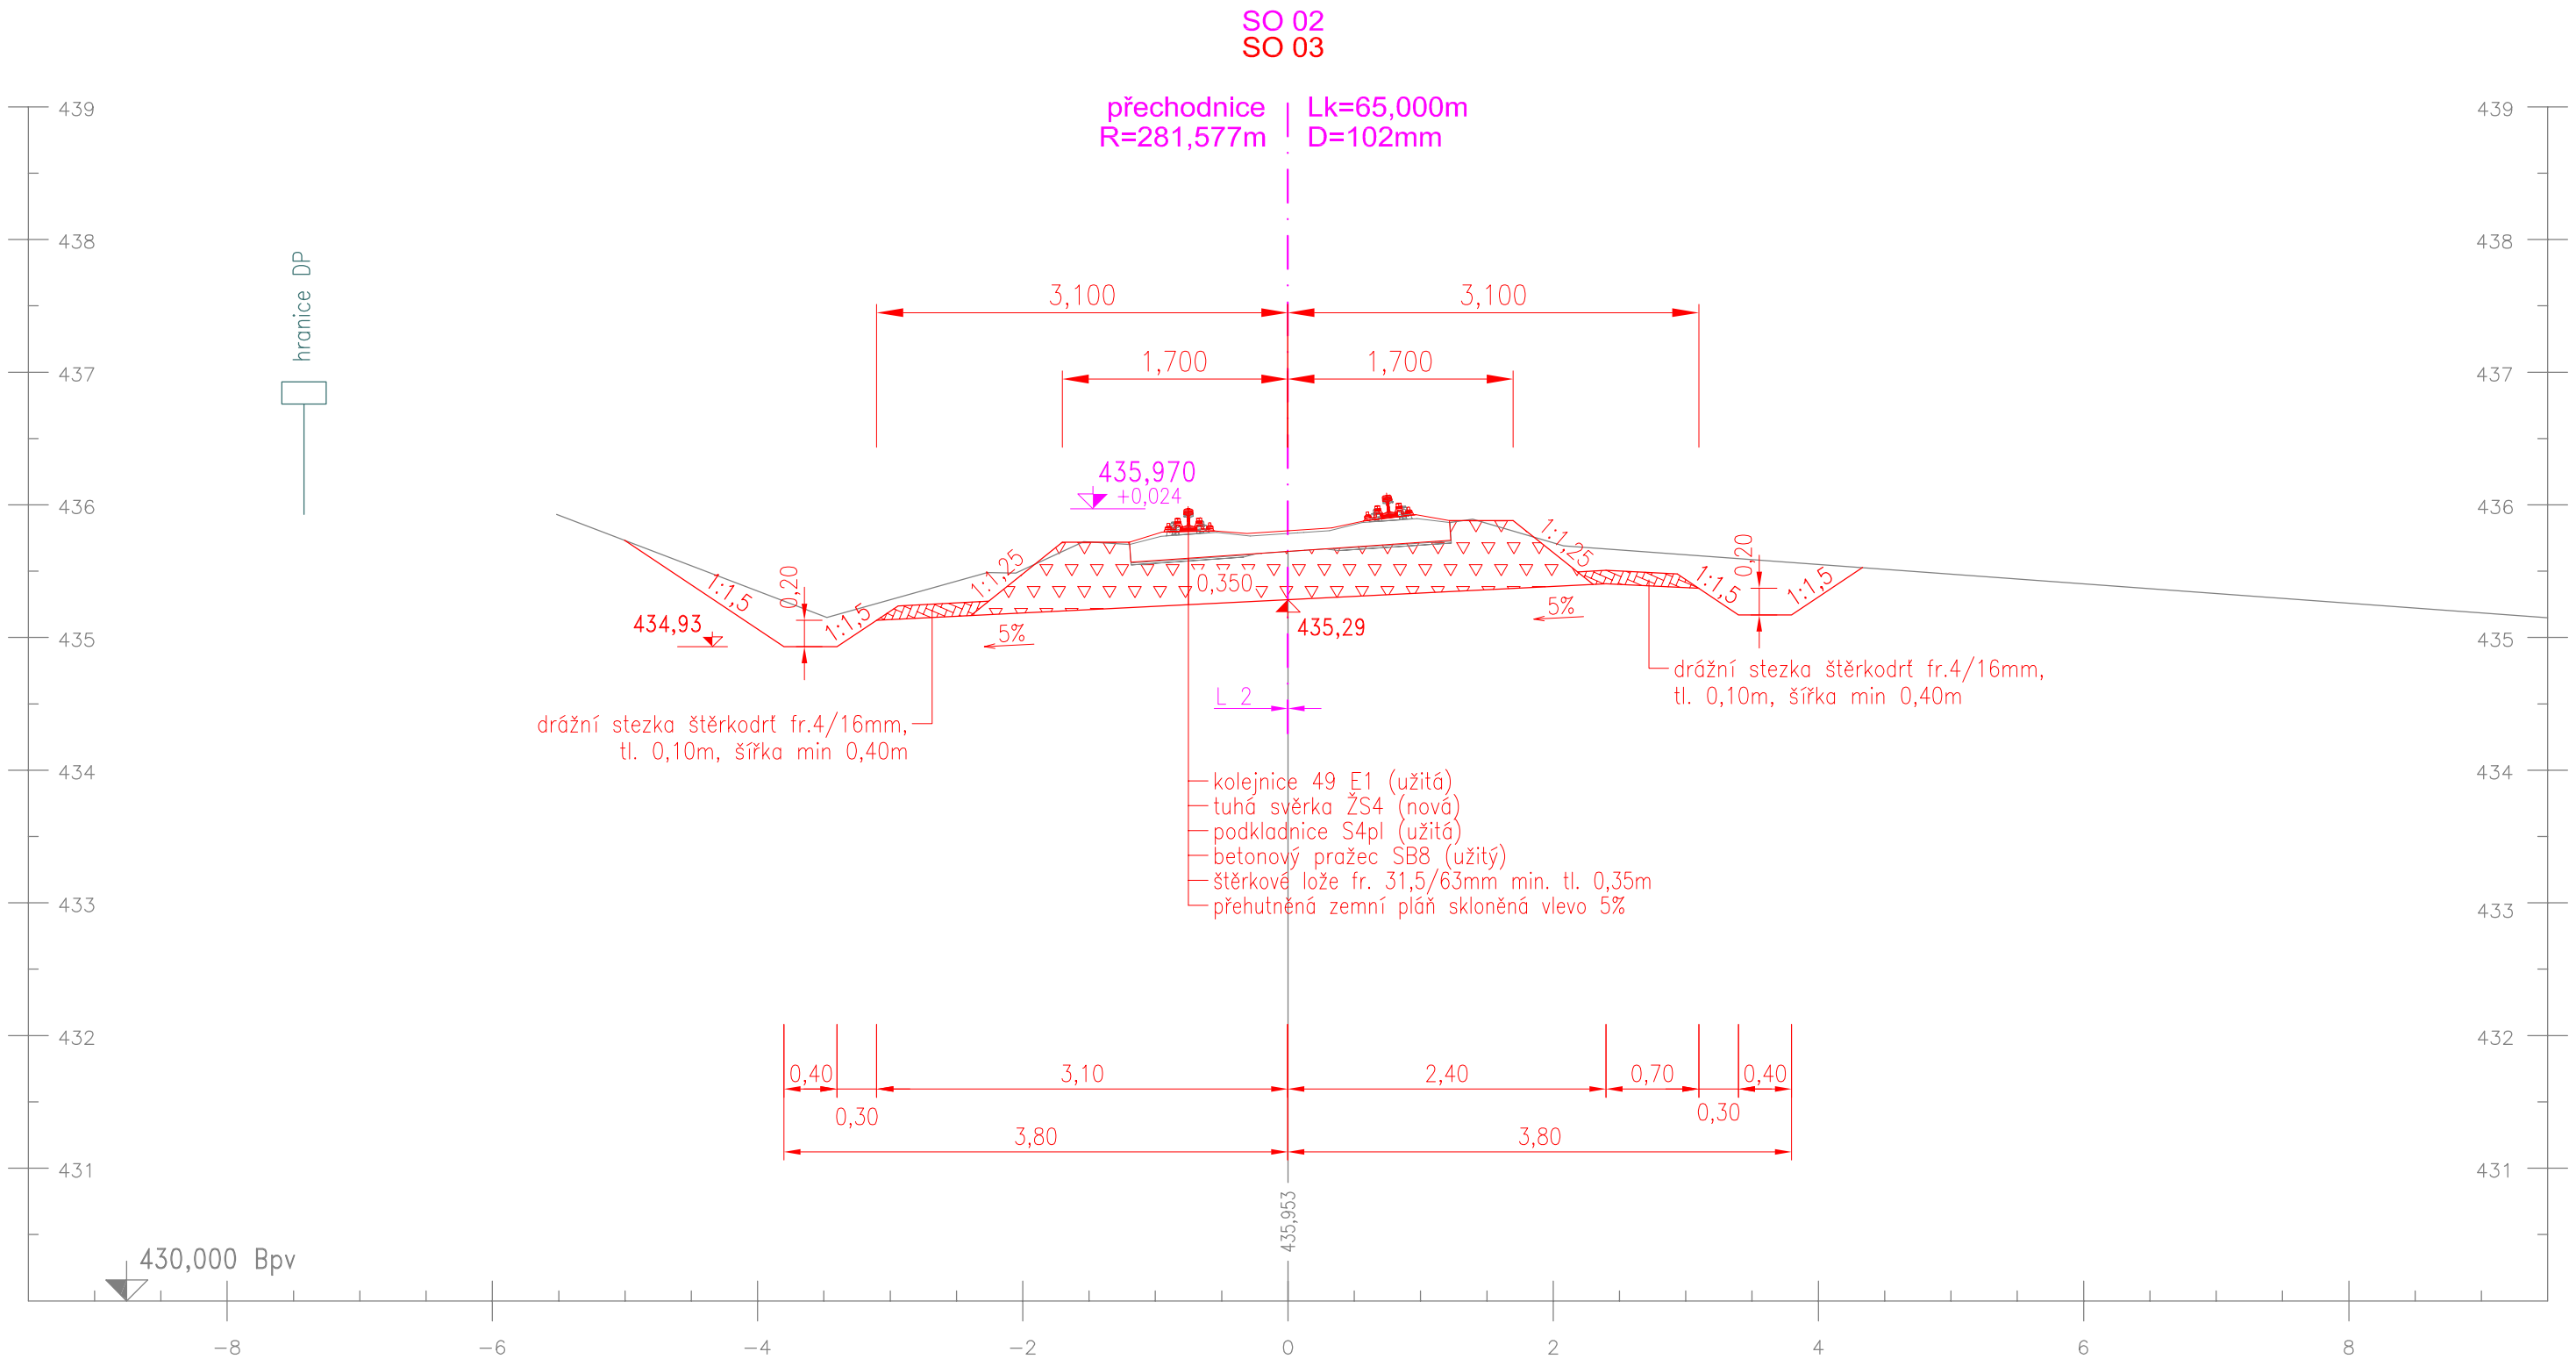

Vzorový příčný řez  
km 26,040 000  
Měřítko 1:50

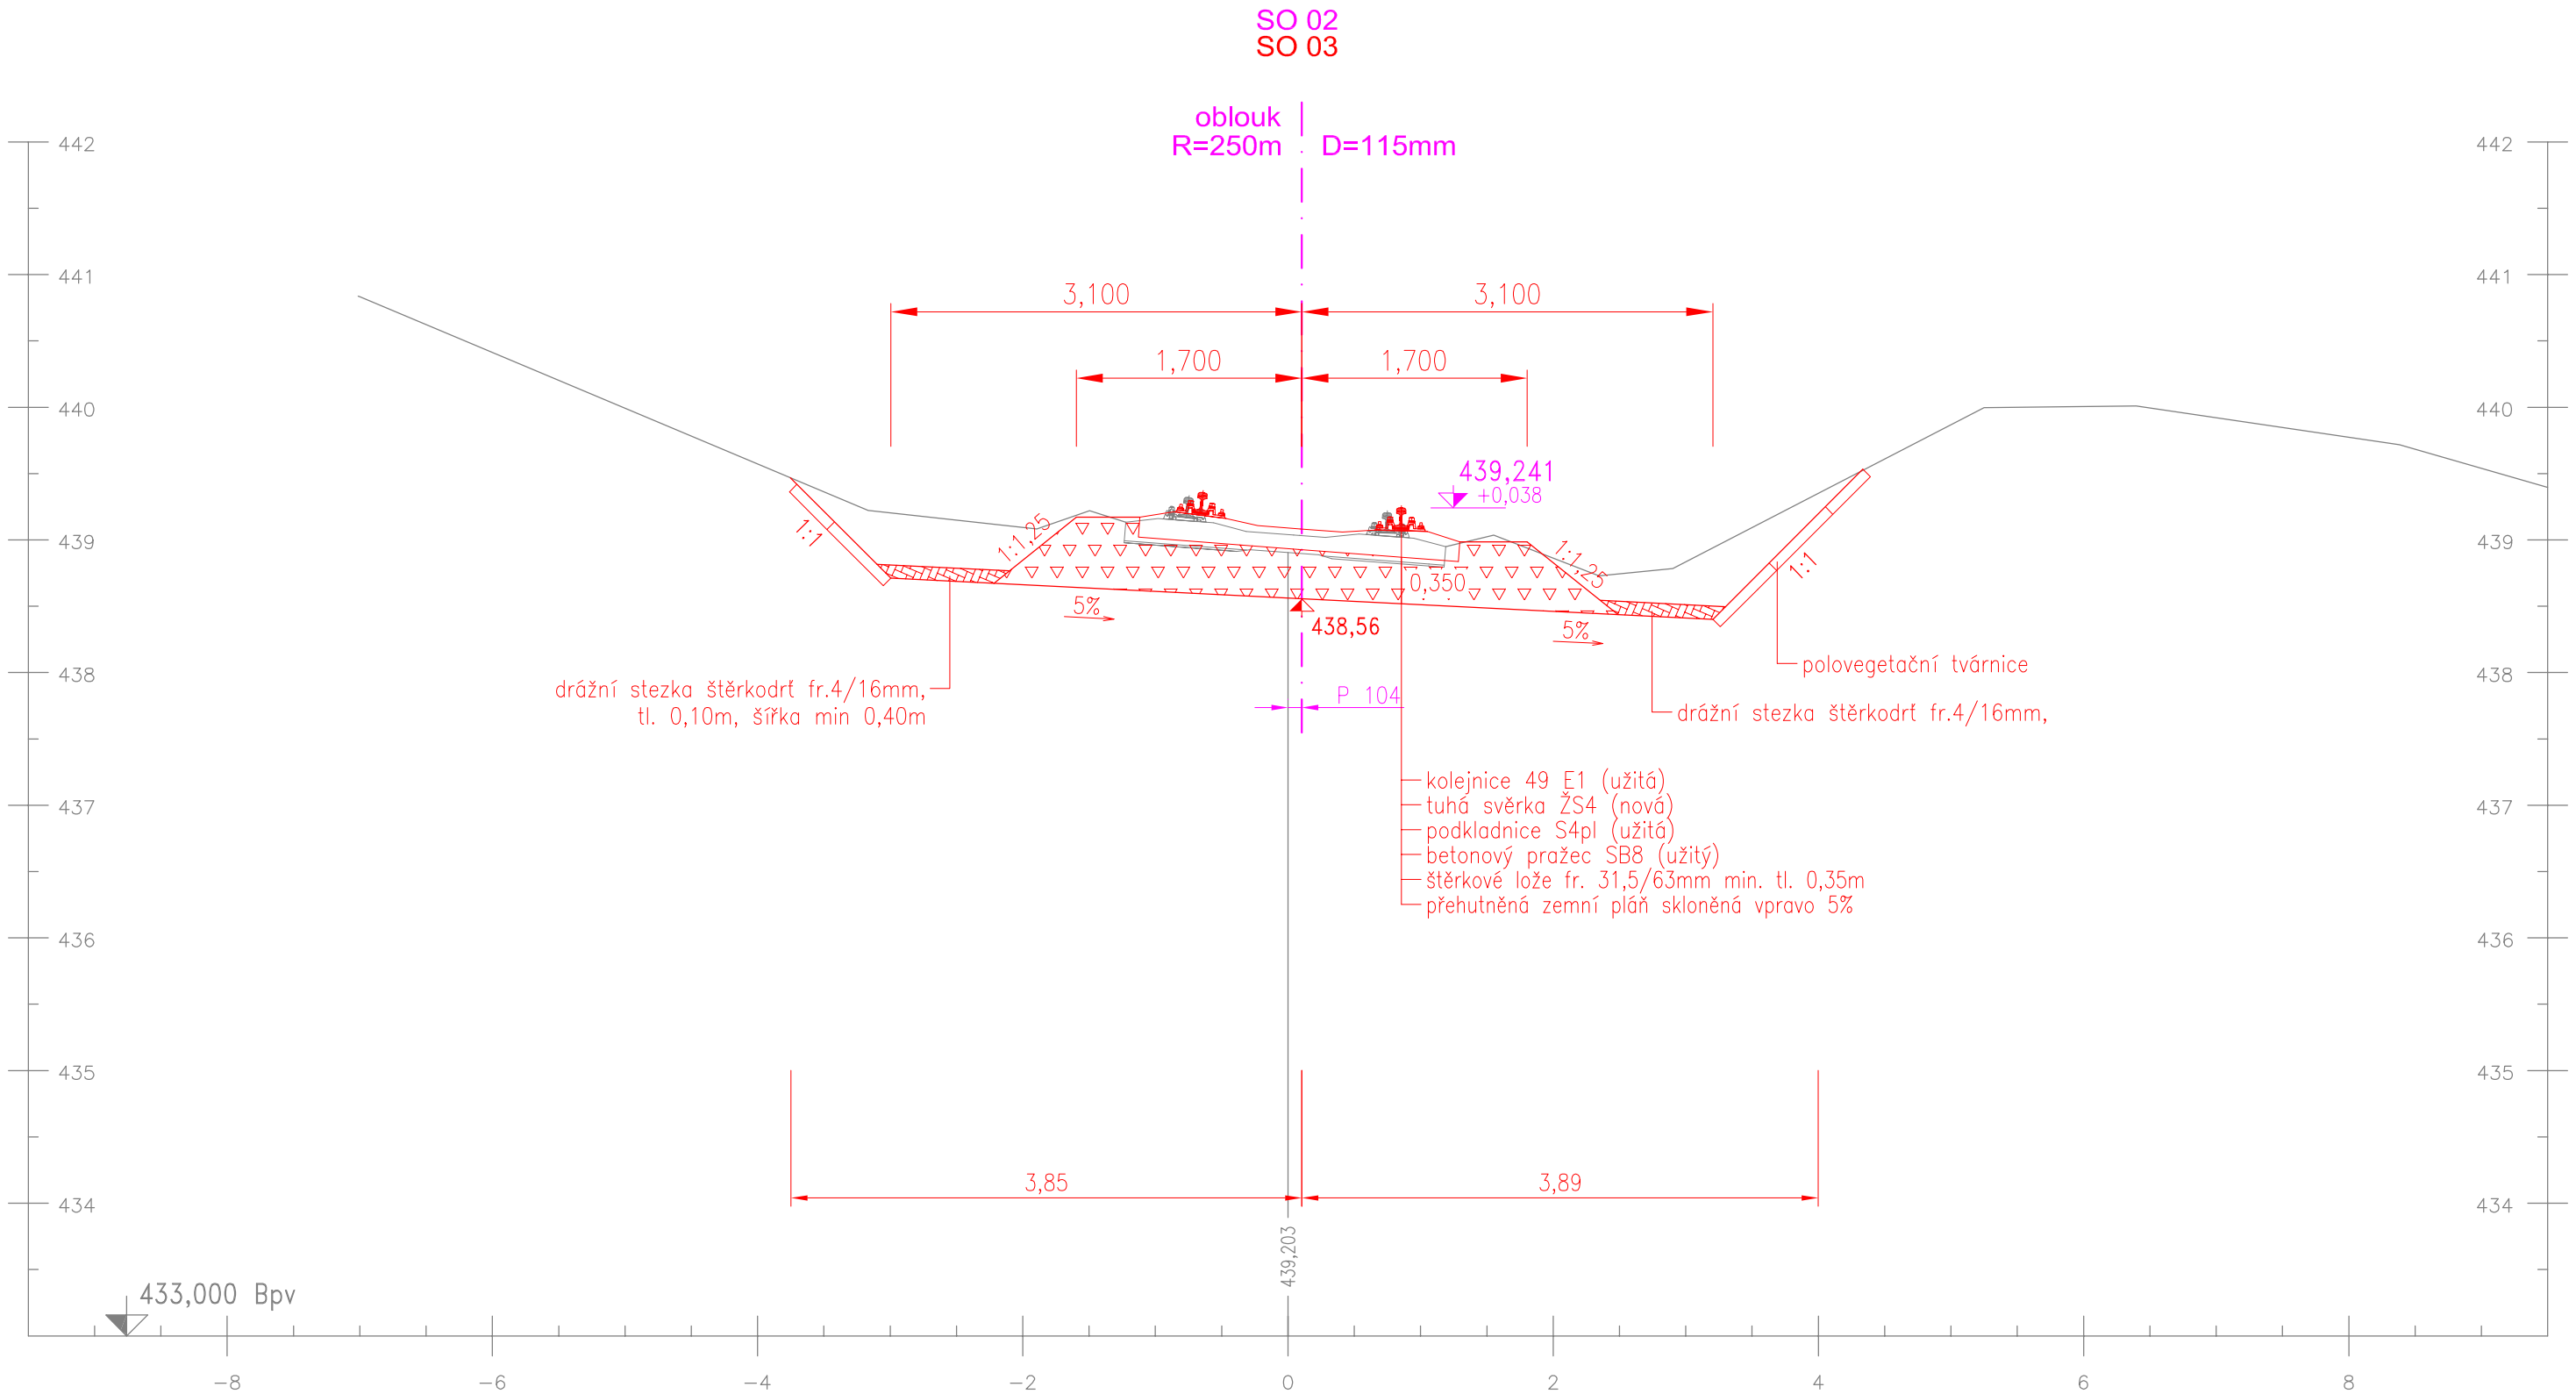

Vzorový příčný řez  
km 26,050 000  
Měřítko 1:50

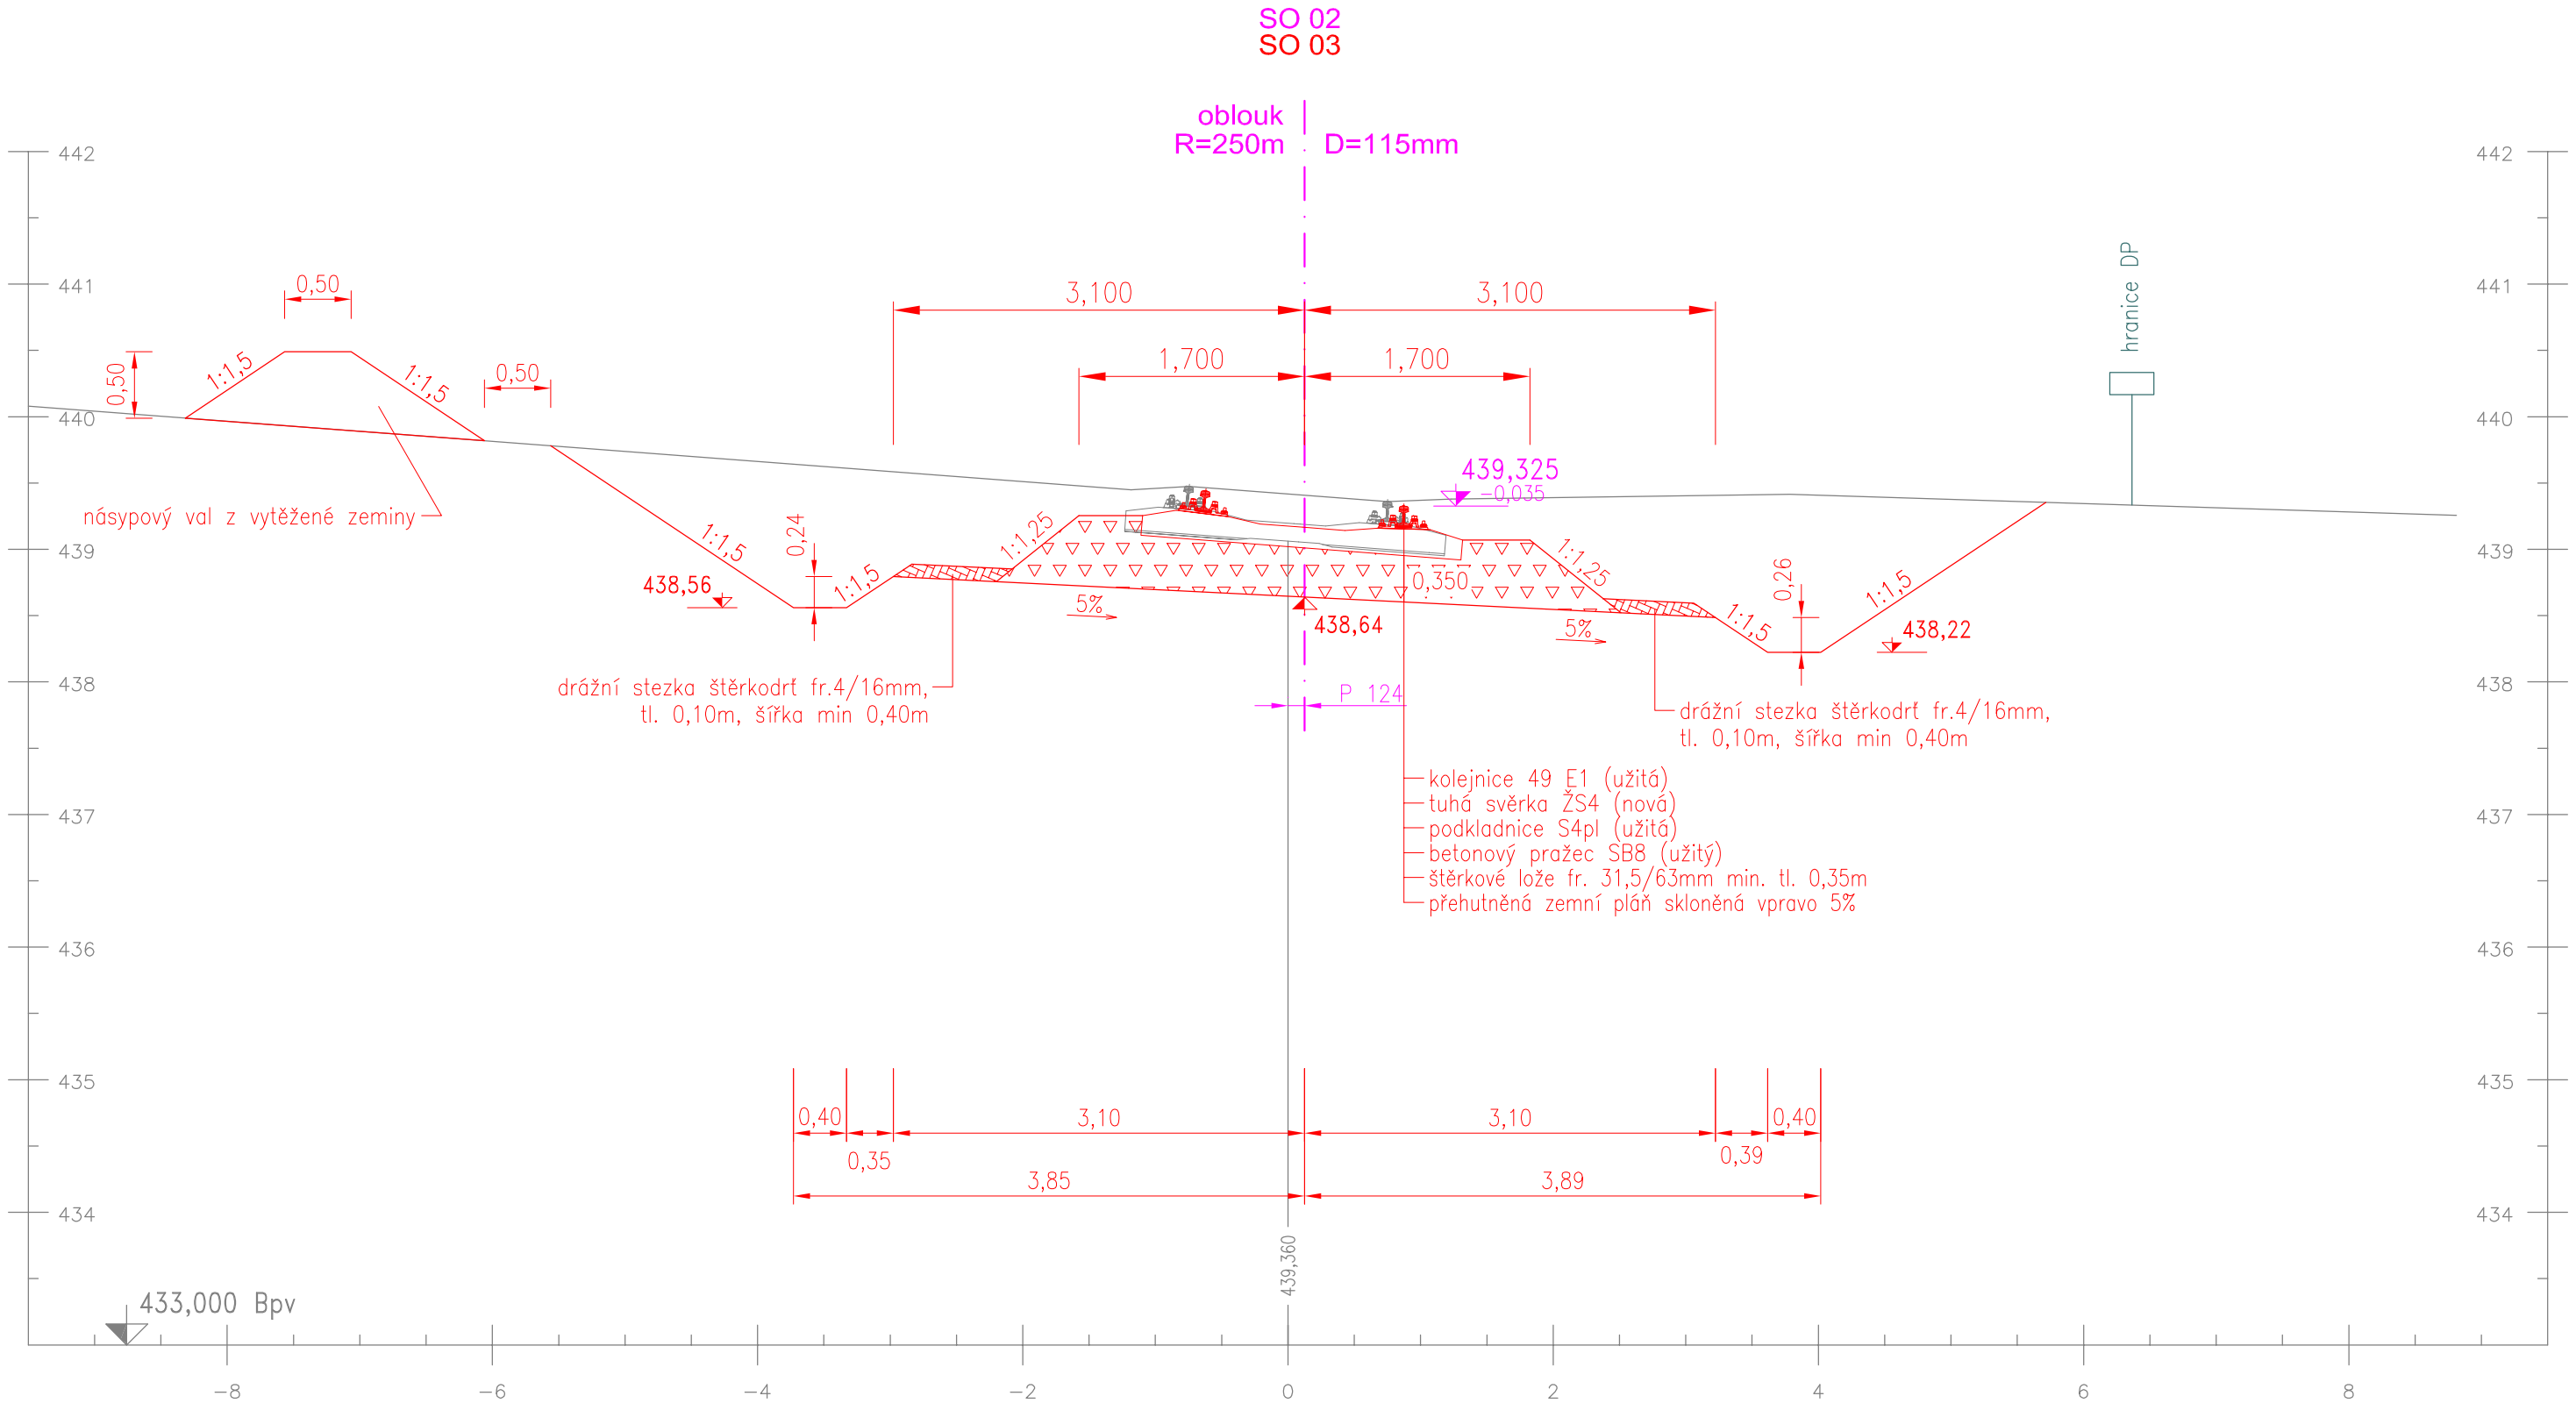

Vzorový příčný řez  
km 26,600 000  
Měřítko 1:50

