


# KOORDINAČNÍ SITUACE

## 1.ČÁST

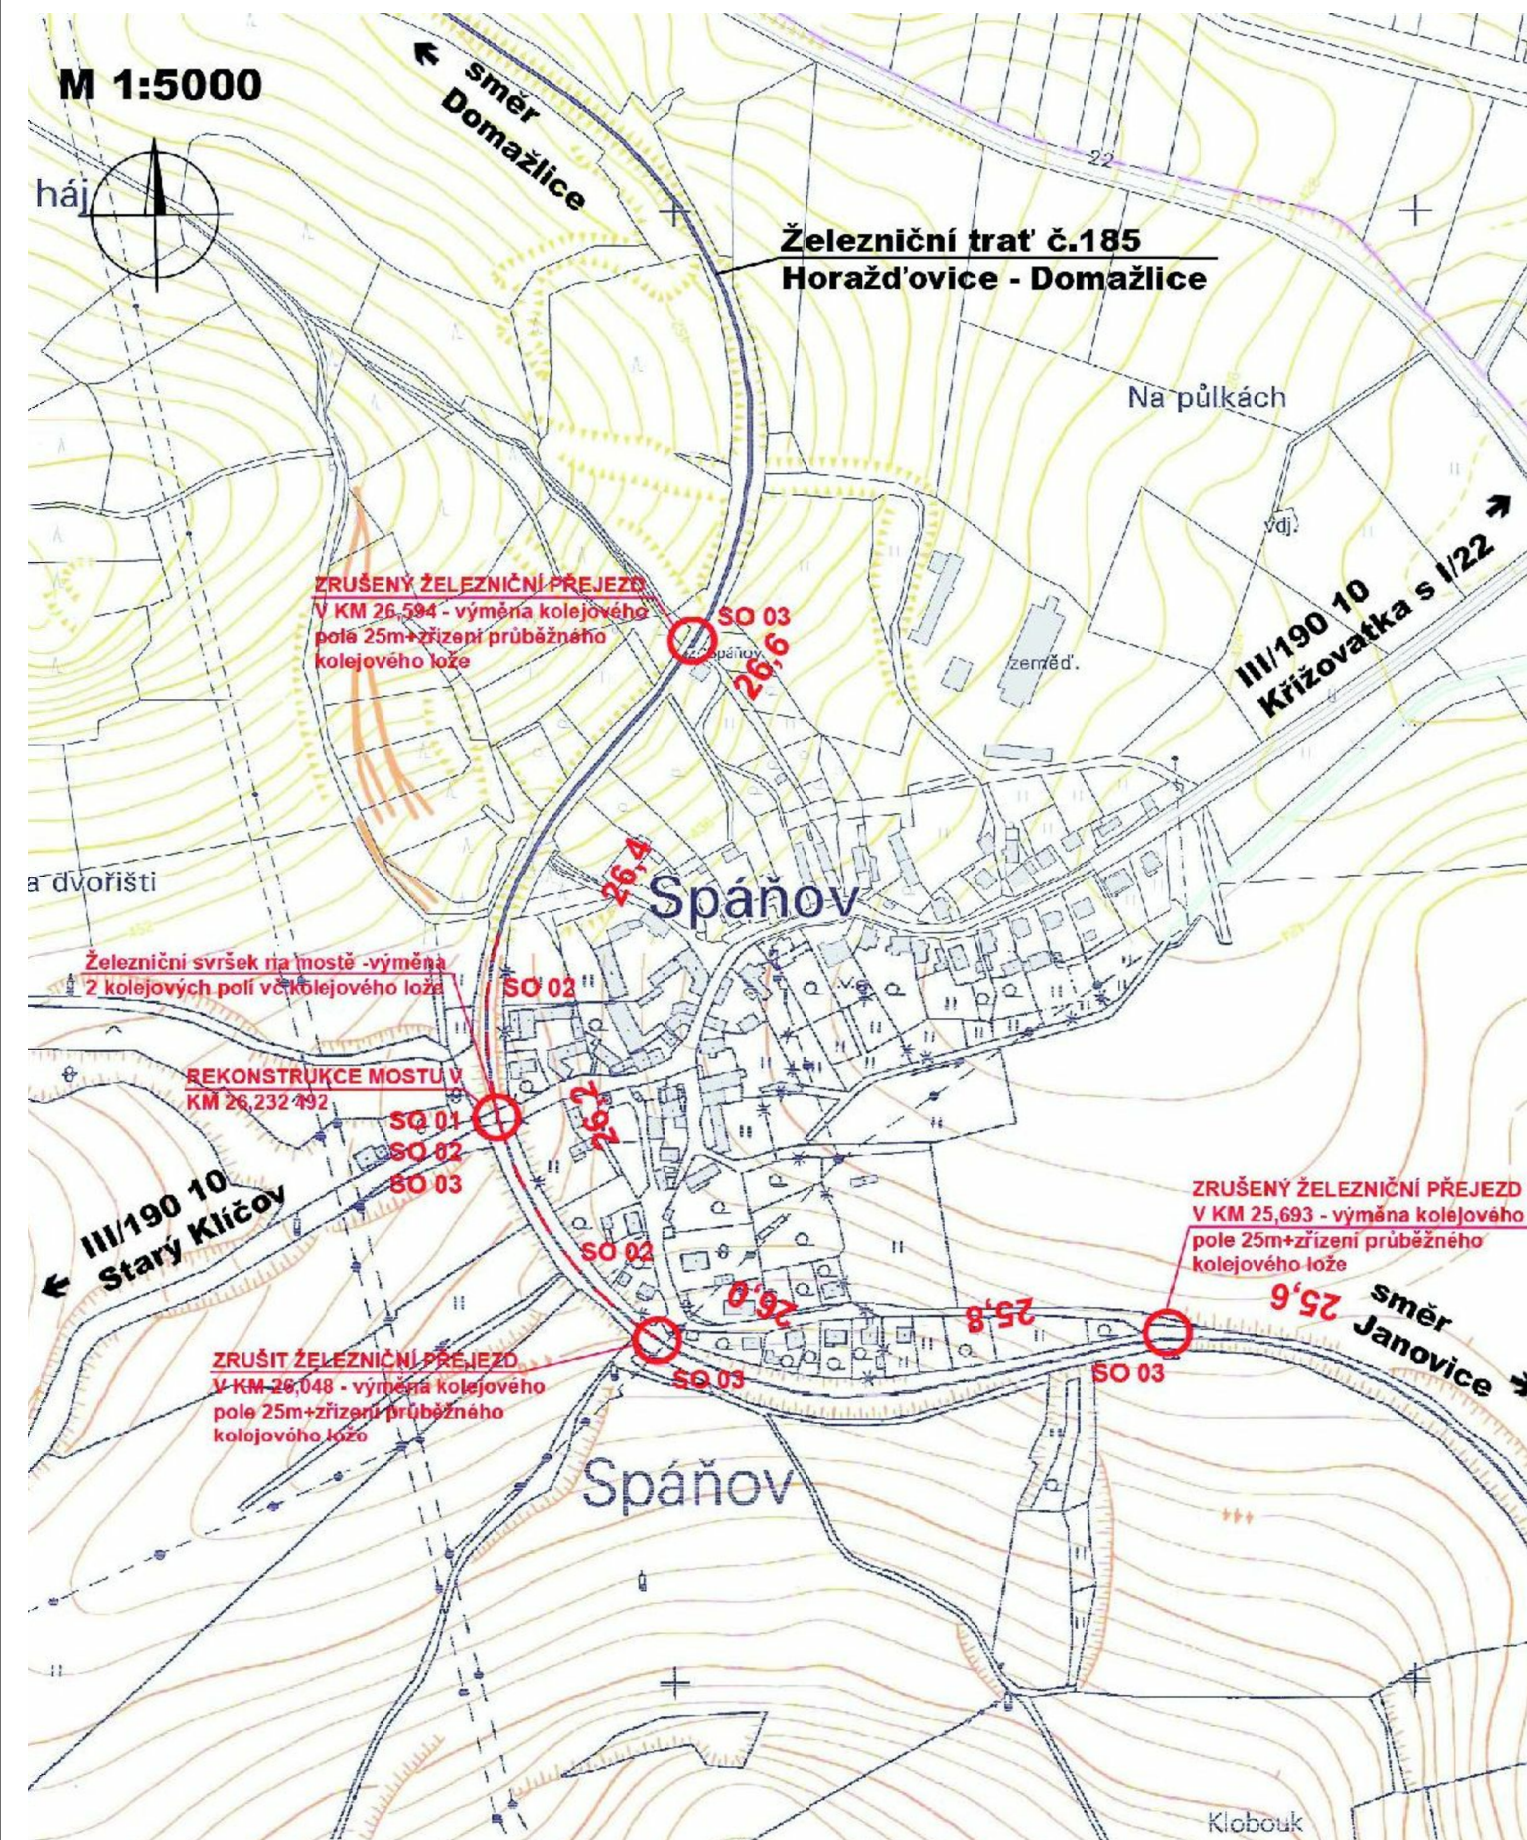

TÚ: 0351 Janovice - Domažlice  
DÚ: 10 Kout na Šumavě - Domažlice

Výškový systém : Bpv  
Souřadnicový systém: S-JTSK

**Objednatel:**

**SPRÁVA ŽELEZNIČNÍ DOPRAVNÍ CESTY, s.o.**  
 Dlážďená 1003/7, 110 00 Praha 1 - Nové Město  
**STAVEBNÍ SPRÁVA ZÁPAD**  
 Sokolovská 278/1955, 190 00 Praha 9 - Libeň

**Zhotovitel:**

**Valbek, spol. s r.o., středisko Plzeň**

Parková 1205/ 11

326 00 Plzeň

<b>HIP:</b>	
-------------	--

Ing. Tomáš Mareš



Vypracoval

H. Vyskočilová
----------------

**Zodp. projektant**

	Ing. T. Mareš
--	---------------

Tech.

**Rekonstrukce mostu v km 26,231  
trati Klatovy - Domažlice**

<b>Zak. číslo</b>	
-------------------	--

16PL11011

	Datum
--	-------

02/2017

	<b>Stupeň</b>
--	---------------

PROJEKT	
---------	--

Počet formátů	1
---------------	---

2 x A4
--------

Měřitko

--	--

**Zhotovitel:**

Valbek spol. s r.o.  
středisko Plzeň  
Parková 1205/ 11  
326 00 Plzeň

## Příloha

KOORDINAČNÍ SITUACE STAVBY - ČÁST 1

### C.2.1