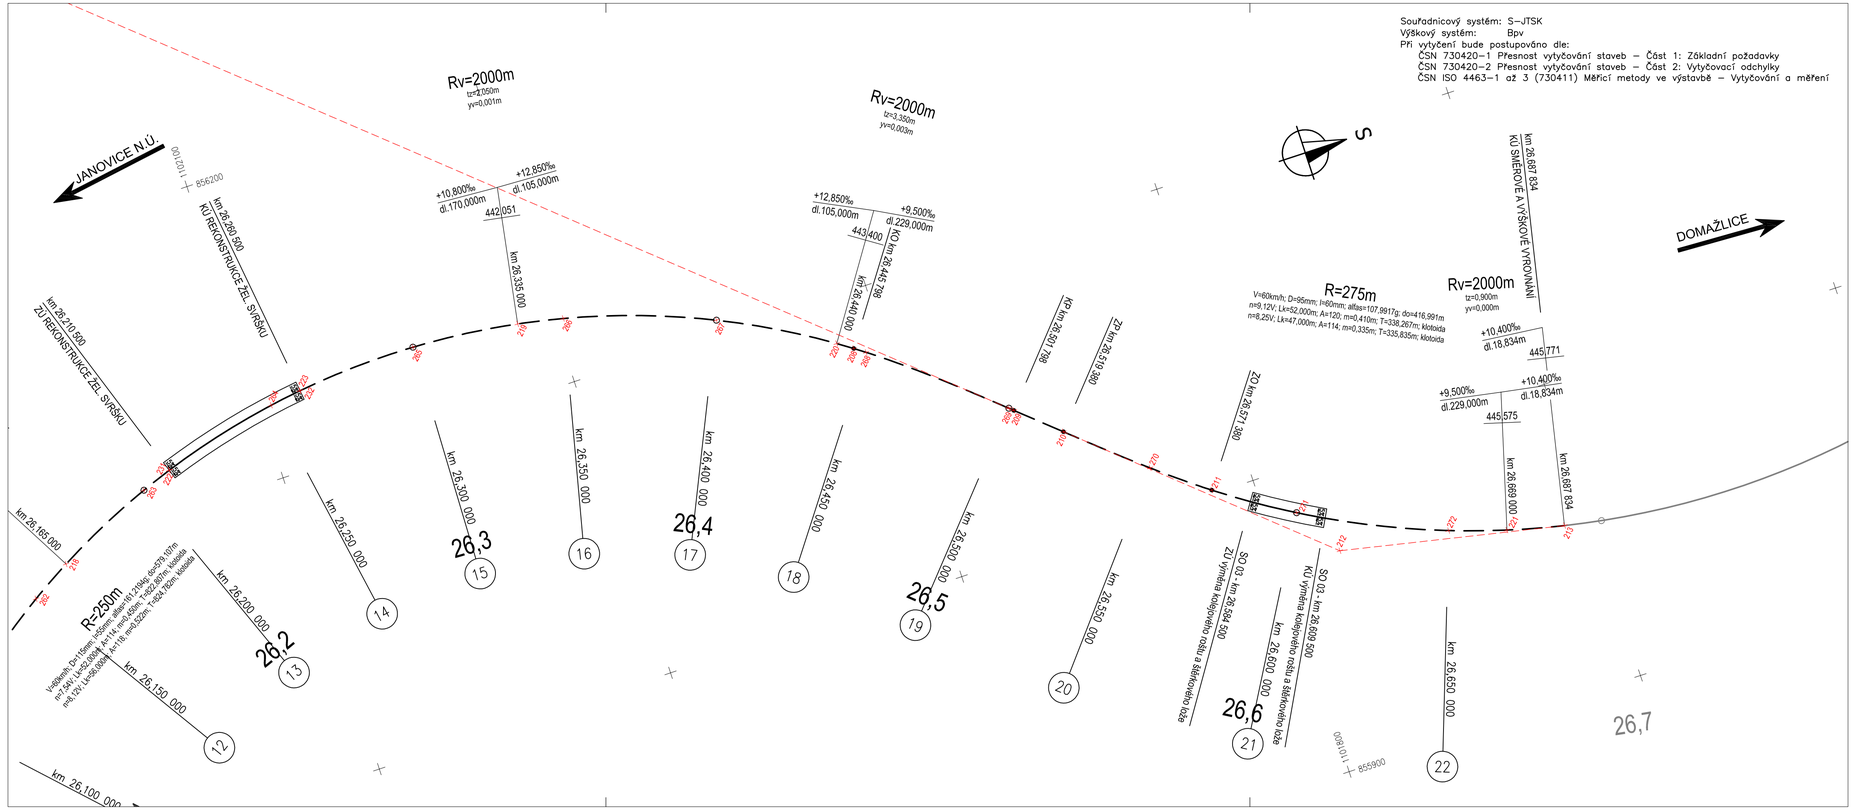

TÚ: 0351 Janovice - Domažlice
DÚ: 10 Kout na Šumavě - Domažlice

Výškový systém : Bpv
Souřadnicový systém: S-JTSK

SO 02 Železniční svršek

Objednatel:

SPRÁVA ŽELEZNIČNÍ DOPRAVNÍ CESTY, s.o.
Dlážděná 1003/7, 110 00 Praha 1 - Nové Město
STAVEBNÍ SPRÁVA ZÁPAD
Sokolovská 278/1955, 190 00 Praha 9 - Libeň

Zhotovitel:

Valbek, spol. s r.o., středisko Plzeň
Parková 1205/ 11
326 00 Plzeň

PRODEX PROJEKTOVÁNÍ STAVEB
Perucká 2481/5, 120 00 Praha 2
ORGANIZAČNÍ SLOŽKA ČLEN SKUPINY VALBEK-EU

Vypracoval	Ing. Aleš Sršeň	Zak. číslo	16PL11011
Zodp. projektant	Ing. Aleš Sršeň	Datum	09/2017
Tech. kontrola	Ing. Pavel Novák	Stupeň	PROJEKT
Akce	Rekonstrukce mostu v km 26,231 trati Klatovy - Domažlice	Počet formátů	4 x A4
		Měřítko	1:1000
		Č. přílohy	Paré
Příloha	VYTYČOVACÍ VÝKRES KM 26,200 - 26,700		06.2.

Zhotovitel:
Prodex spol. s r.o., organizační slož.
Perucká 2481/5
120 00 Praha 2