


SPÁROŘEZ OBKLADU 1:50

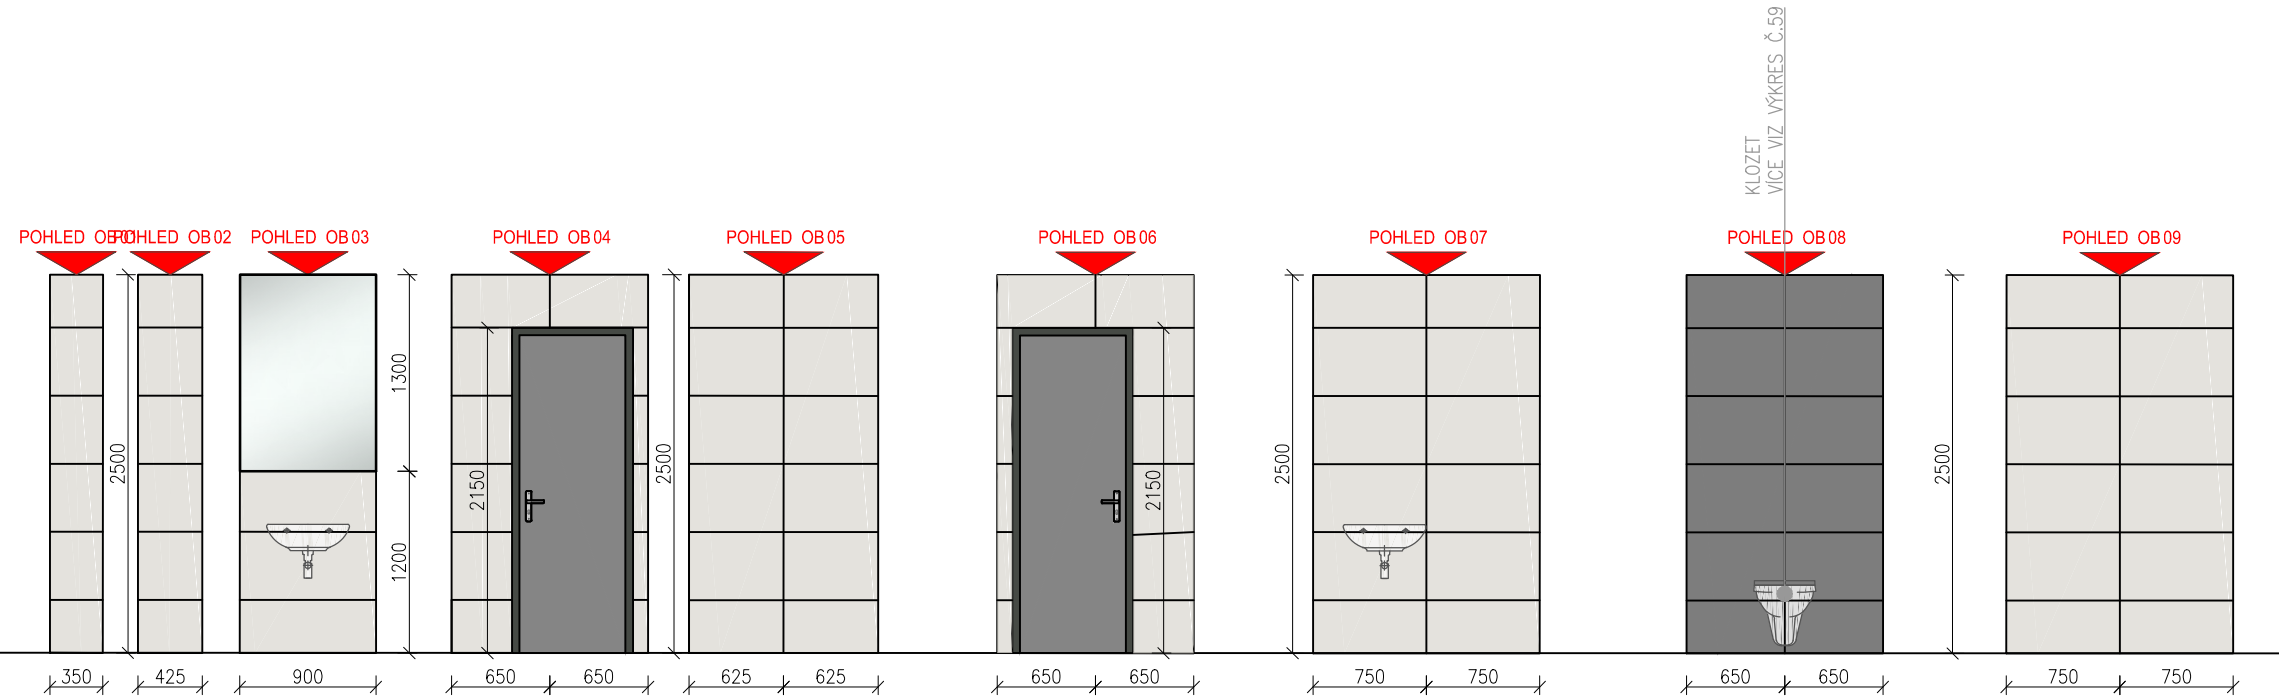

PŮDORYS S VYZNAČENÍM JEDNOTLIVÝCH PODHLEDŮ 1:50



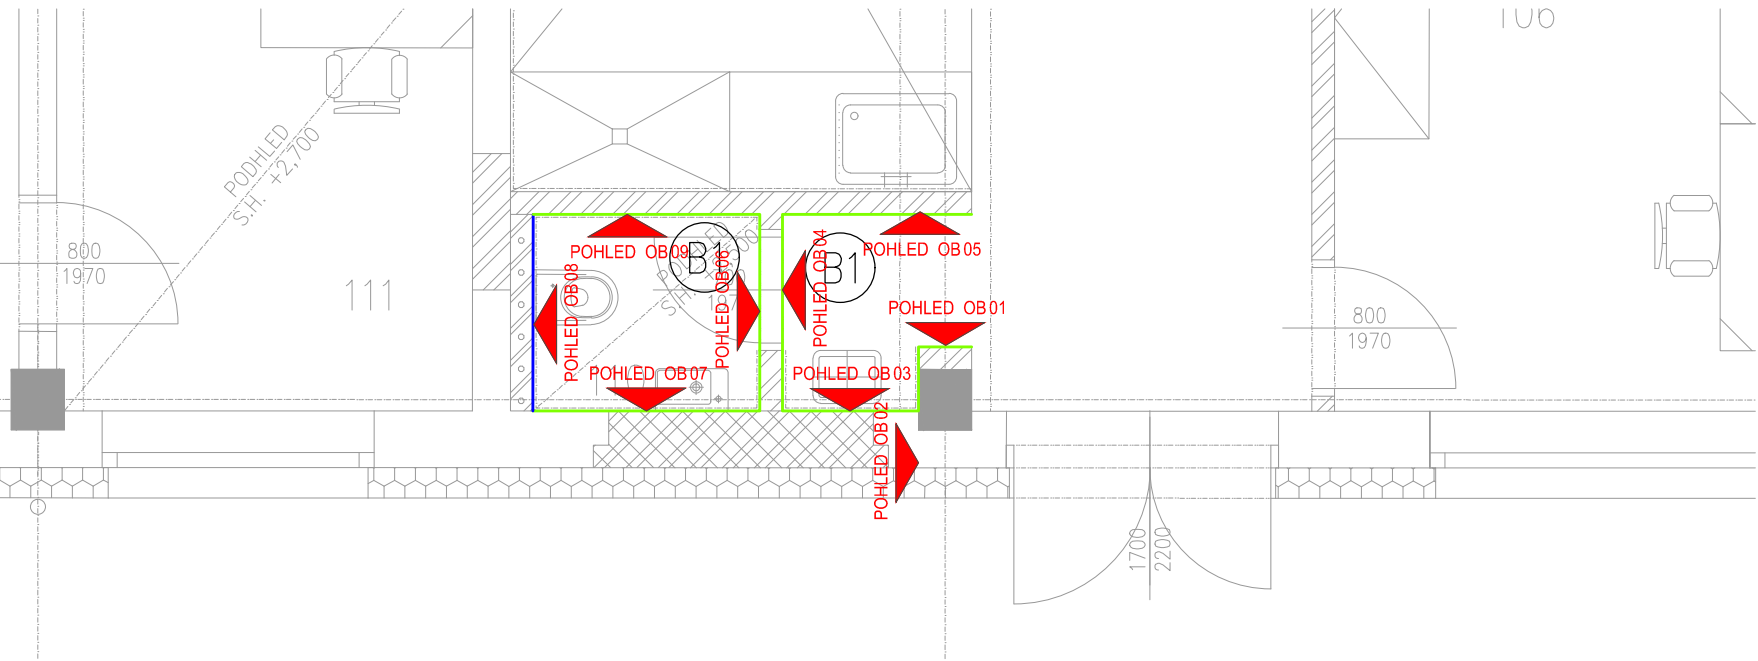


SCHÉMA KLADENÍ OBKLADŮ

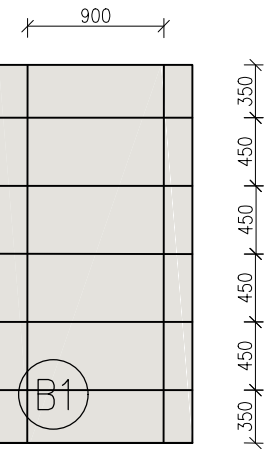

REŠERŠE ODSÍSTÍNU OBKLADŮ A DLAŽEB

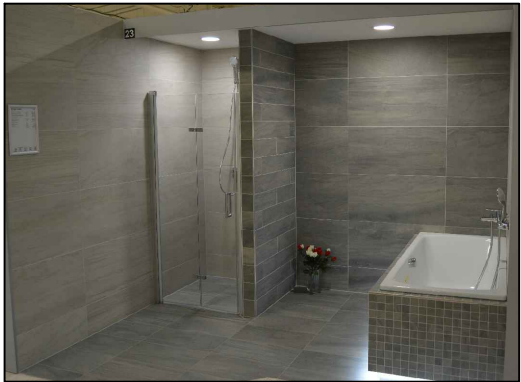

LEGENDA OBKLADŮ

B1

KERAMICKÝ OBKLAD B1  
DLAŽBA, SLINUTÁ KERAMIKA, REKTIFIKOVANÁ;  
ROZMĚRY 45x90cm, ŠEDÝ ODSŤÍN, MATNÝ POVRCH  
NAPŘ. OBKLAD DOM STONE FUSIO, – SIKO DSF910R  
SPÁRY MEZI OBKLADY 3mm

B2

KERAMICKÝ OBKLAD B2  
DLAŽBA, SLINUTÁ KERAMIKA, REKTIFIKOVANÁ;  
ROZMĚRY 45x90cm, ŠEDÝ ODSŤÍN (KÁMEN), MATNÝ POVRCH  
NAPŘ. OBKLAD DOM STONE FUSIO, – SIKO DSF904R  
SPÁRY MEZI OBKLADY 3mm

LEGENDA OZNAČENÍ

ŠÍŘKA PODLAHOVÉ SPÁRY SE PROMÍTNE DO ŠÍŘKY SPÁRY  
SPÁRY OBKLADU, KDE MÍSTO SPÁROVACÍ HMOTY  
BUDE POUŽIT TRVALE PRUŽNÝ TMEL (ČI SILIKON)  
V BARVĚ SPÁROVACÍ HMOTY OBKLADU

POČÁTEK A SMĚR POKLÁDKY DLAŽBY/OBKladu

POHLED OB01

OZNAČENÍ SMĚR POHLEDU NA STĚNU

VE VEŠKERÝCH ROZÍCH BUDOU POUŽITY LIŠTY K OCHRANĚ  
ROHŮ Z KARTÁČOVÉ NEREZOVÉ OCELE DO VÝŠKY 2,5m  
NAPŘ. SCHLÜTER QUADEC; H=10mm


LEGENDA SPÁROVACÍ HMOTY

KERAMIZOVANÁ SPÁROVACÍ HMOTA SE ZVÝŠENOU  
ZPRACOVATELNOSTÍ A OMYVATELNOSTÍ, BAKTERIOSTATICKÁ  
A FUNGISTICKÁ, NEPROPUSTNÁ A ODOLNÁ VŮČI SKVRNÁM  
– PRO DLAŽBU V BARVĚ ODPOVÍDAJÍCÍ CCA RAL 9006  
NAPŘ. KERAKOLL – FUGALITE ECO – 03 PERLOWOSZARY  
– PRO OBKLAD V BARVĚ ODPOVÍDAJÍCÍ CCA RAL 7004  
NAPŘ. KERAKOLL – FUGALITE ECO – 52 TORTORA

SPÁROVACÍ HMOTA DLAŽBY BUDE SVĚTLEJŠÍ BARVY NEŽ  
SPÁROVACÍ HMOTA OBKLADU

POZNÁMKY:

- VE VÝKRESU JSOU ZNÁZORNĚNY POUZE POHLEDY NA HLAVNÍ STĚNY. U STĚN, KTERÉ NEJSOU VE VÝKRESU UVEDENÉ, BUDOU VERTIKÁLNÍ SPÁRY (STYČNÉ) NAVAZOvat NA SPÁRY DLAŽBY A HORIZONTÁLNÍ SPÁRY (LOŽNÉ) BUDOU NAVAZOvat NA OKOLNÍ ZDI DLE VÝKRESU SPÁROŘEZU.
- OBKLAD STĚN BUDE VŽDY ZAČÍNAT ZKRÁCENOU OBKLÁDAČKOU VYSOKOU 200MM VIZ VÝKRES.
- PŘED PROVEDENÍM DLAŽEB A OBKLADŮ ZHOTOVITEL PROVEDE PŘEMĚŘENÍ MÍSTNOSTÍ A V PŘÍPADĚ ODCHYLEK SKUTEČNÉHO PROVEDENÍ OD KLADEČSKÝCH PLÁNŮ VYZNÁČÍ ODCHYLKY A DOPADY DO SPÁROŘEZŮ. OBDOBNE BUDOU ZHOTOVITELEM VYZNAČENY ODCHYLKY OD KLADEČSKÝCH PLÁNŮ VZHELEDEM KE KALIBRACI DEFINITIVNĚ VYBRANÉHO TYPU DLAŽBY. V PŘÍPADĚ ZMĚN OPROTI VÝKRESU SPÁROŘEZŮ ODSOUHLASIT ZMĚNY ARCHITEKTEM.
- DODAVATEL MUSÍ ZAJISTIT PŘESNÉ ROZMĚRY OBKLADŮ A DLAŽBY UMOŽŇUJÍCÍ KLADENÍ S TŘÍ MILIMETROVOU SPÁROU (DLE ARCHITEKTONICKÉHO ZÁMĚRU).
- DODAVATEL MUSÍ ZAJISTIT OBKLAD S MALOU PÓROVITOSTÍ ODOLNÝ VŮČI GRAFITŮM, V OPAČNÉM PŘÍPADĚ BUDE OBKLAD OPAŤŘEN MATNÝM ANTIGRAFITOVÝM NATĚREM.
- U PODKLADNÍ VRSTVY OBKLADŮ A DLAŽBY MUSÍ BÝT DODRŽENA ROVINOST UVEDENÁ VÝROBCEM. TENTO POŽADAVEK JE TŘEBA DODRŽET, PŘEDEVŠÍM U SKLENĚNÝCH OBKLADŮ.
- V PŘÍPADĚ POUŽITÍ ODLIŠNÝCH VÝROBKŮ OPROTI REALIZAČNÍ DOKUMENTACE BUDOU TYTO JINÉ VÝROBKY PŘEDLOŽENY ARCHITEKTOVI A ODPOVĚDNÉMU PROJEKTANTOVI K ODSOUHLASENÍ.

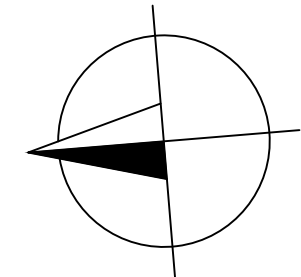

±0,000 = 388,80 BpV



Změna:	Název změny:	Datum:	Provedl:	Podpis:

Investor:	Kontaktní adresa:			
	SPRÁVA ŽELEZNIČNÍ DOPRAVNÍ CESTY, s. o. sídlem Dlážďená 1003 / 7 Praha 1, 186 00 Nové Město			
	SŽDC s.o. Stavební správa západ Sokolovská 278 / 1955 190 00 Praha 9			

METROPROJEKT Praha a.s. nám. I. P. Pavlova 1786/2		Souprava číslo:
generální ředitel: Ing. David Krása tel.: +420 296 154 105 www.metroprojekt.cz info@metroprojekt.cz		

Hlavní inženýr projektu:	Podpis:	Název a účel díla:
Ing. arch. Hana Vermachová		
tel.: +420 296 154 303		
Stupeň:	P	Rekonstrukce objektů pro přemístění HZS Č. Budějovice a provozní budova SŽDC PROJEKT

Zpracovatelský útvar:	Název části díla:	
S 52	STAVEBNÍ ČÁST	
tel.: +420 296 154 330	SO 02 DÍLNY HZS	
Vedoucí útvaru:	Podpis:	Architektonické a stavební řešení
Roman DUŠEK		
		E E.2 E.2.1

Odpovědný projektant:		Podpis:	Název dokumentu:  <b>SPÁROŘEZ - OBKLADŮ</b>							Změna:
Ing. Vítězslav HANSL										-
Vypracoval:		Podpis:								Číslo příl.:
Sára Buršíková Ing.arch. Jiří Škrábek			062							
Skart. znak:	V20/2039	Datum:		1 / 2018						
Počet formátů:	3xA4	Měřítka:		1:50	IČD :	17	7269	002	05	02