


1NP:

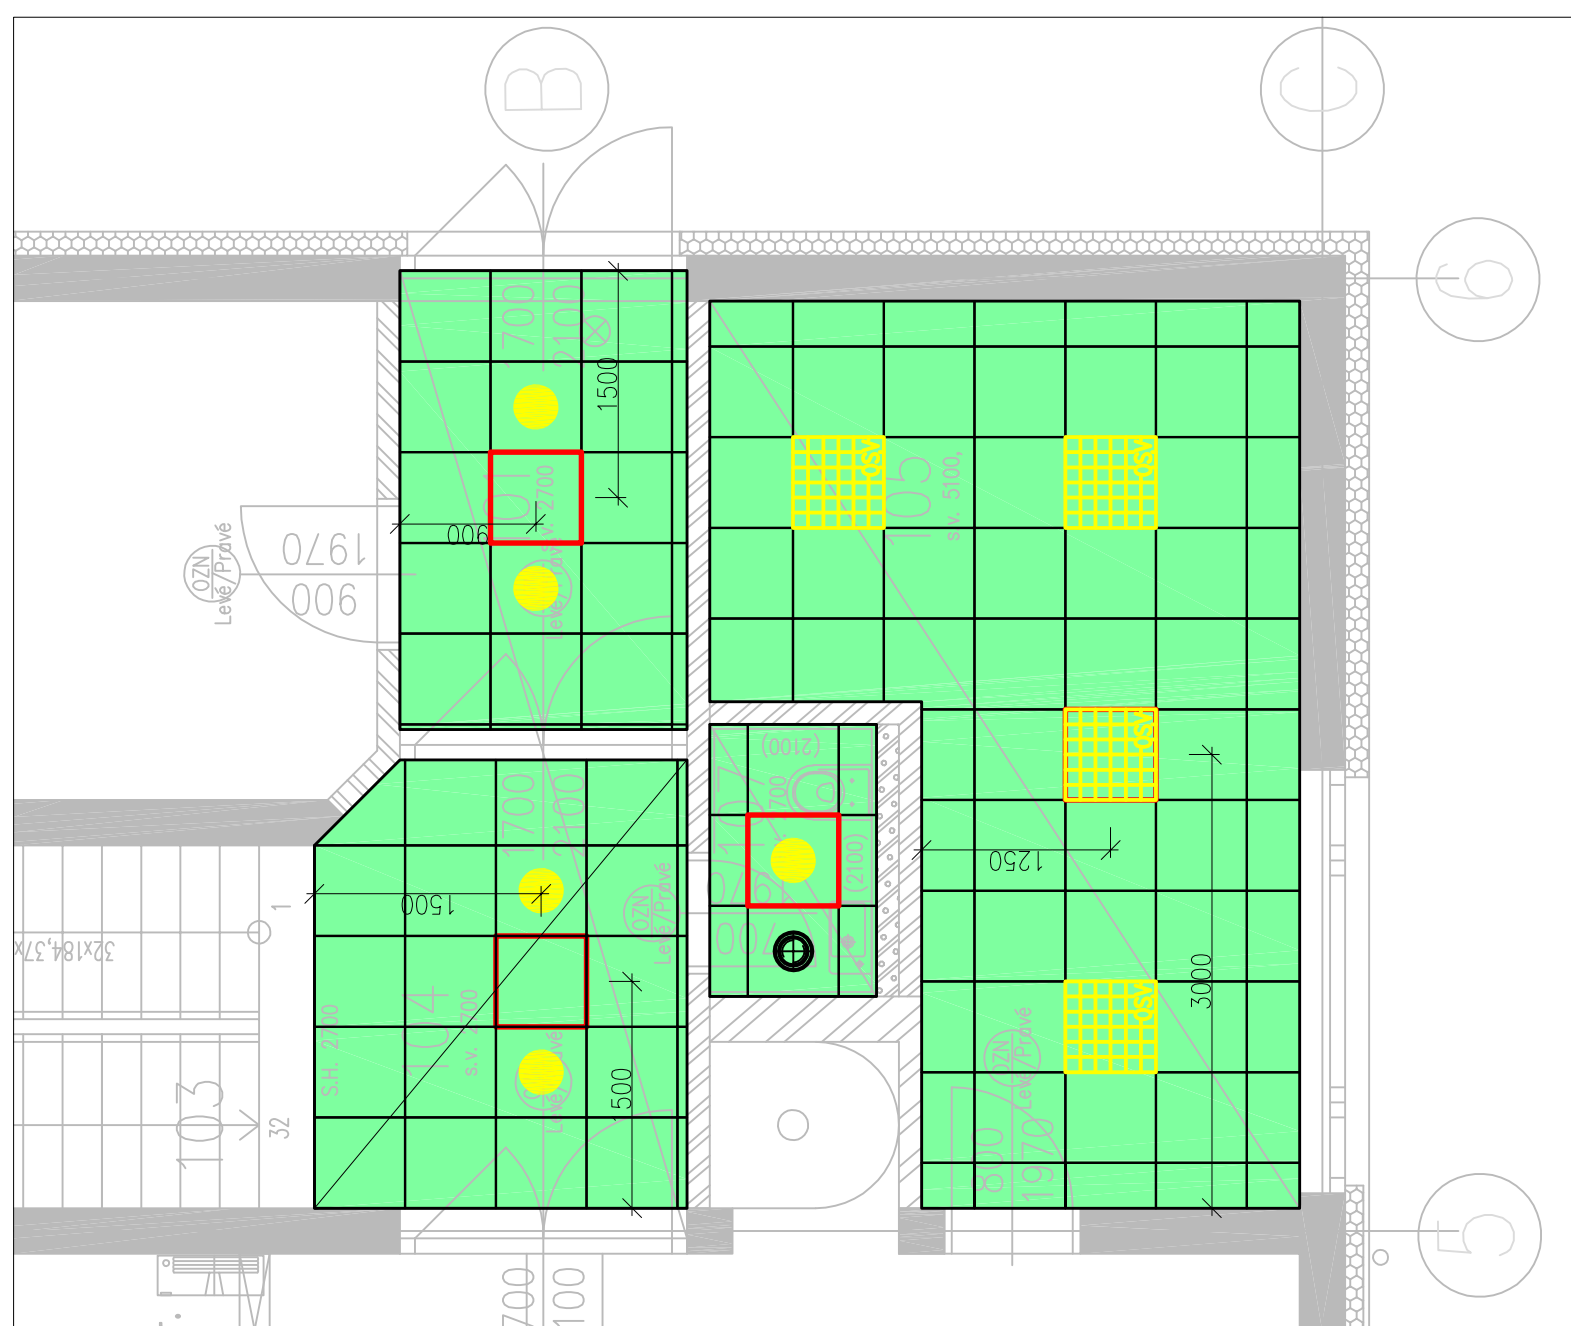


2NP:




VŠECH PODHLEDŮ SPODNÍ HRANA 2700 mm NAD PODLAHOU

POKUD NENÍ KOTOVANO, POČÁTEK RASTU POKLÁDKY JE NA STŘEDU UHLOPŘÍČKY

[illegible]


**SZDC**  
 Správa železniční dopravní cesty, s. o.  
 sídlem: Diábrázna 1003/7  
 Praha 1, 186 00 Nové Město  
 Kontaktní adresy:  
 SZDC s. o.  
 Servisní správa západ  
 sídlem: Lázeňská 278 / 1955  
 190 00 Praha 9

<p><b>METROPROJEKT Praha a.s.,</b> nám. I. P. Pavlova 1786/2</p> <p>generální ředitel: Ing. David Krása tel.: +420 296 154 105 <a href="http://www.metroprojekt.cz">www.metroprojekt.cz</a> <a href="mailto:info@metroprojekt.cz">info@metroprojekt.cz</a></p>	<div data-bbox="811 366 822 437">  </div> <div data-bbox="823 366 827 437"> <p><b>METROPROJEKT</b></p> </div>	<p>Stavba: Ústředí:</p>
--	--	-------------------------

Hlavní inženýr projektu:  Podpis:		Název a účel díla:  <b>Rekonstrukce objektů pro přemístění          HZS Č. Budějovice a provozní budova SZDC</b>  PROJEKT
Ing. arch. Hana Vernachová e-mail: +420 236 154 303		
Suplét:		P

<p>Název části díla:</p> <p><b>STAVEBNÍ ČÁST</b></p> <p><b>SO 03 SLUŽEBNA HZS</b></p> <p><b>Architektonické a stavební řešení</b></p>		<b>E</b>
<p>Pracovní název díla:</p> <p><b>S 52</b></p>	<p>el.: +420 296 154 330</p> <p>Veškeré úpravy:</p> <p><b>Roman DUŠEK</b></p>	<p><b>E.3</b></p> <p><b>E.3.1</b></p>

Podpis: <b>Ing. Zdeněk Veselý</b>		Podpis: <b>Ing. David Kučera</b>		Datum: <b>01 / 2018</b>		Měřička: <b>-</b>		Číslo příl.: <b>064</b>		Změna: <b>-</b>	
Odpovědný projektant:				V20/2039				-			
Vypracoval:				4xA4				-			
18				7269				002			
05				03				01			
PODHLÉDY 1NP A 2NP											
Nazev dokumentu:											