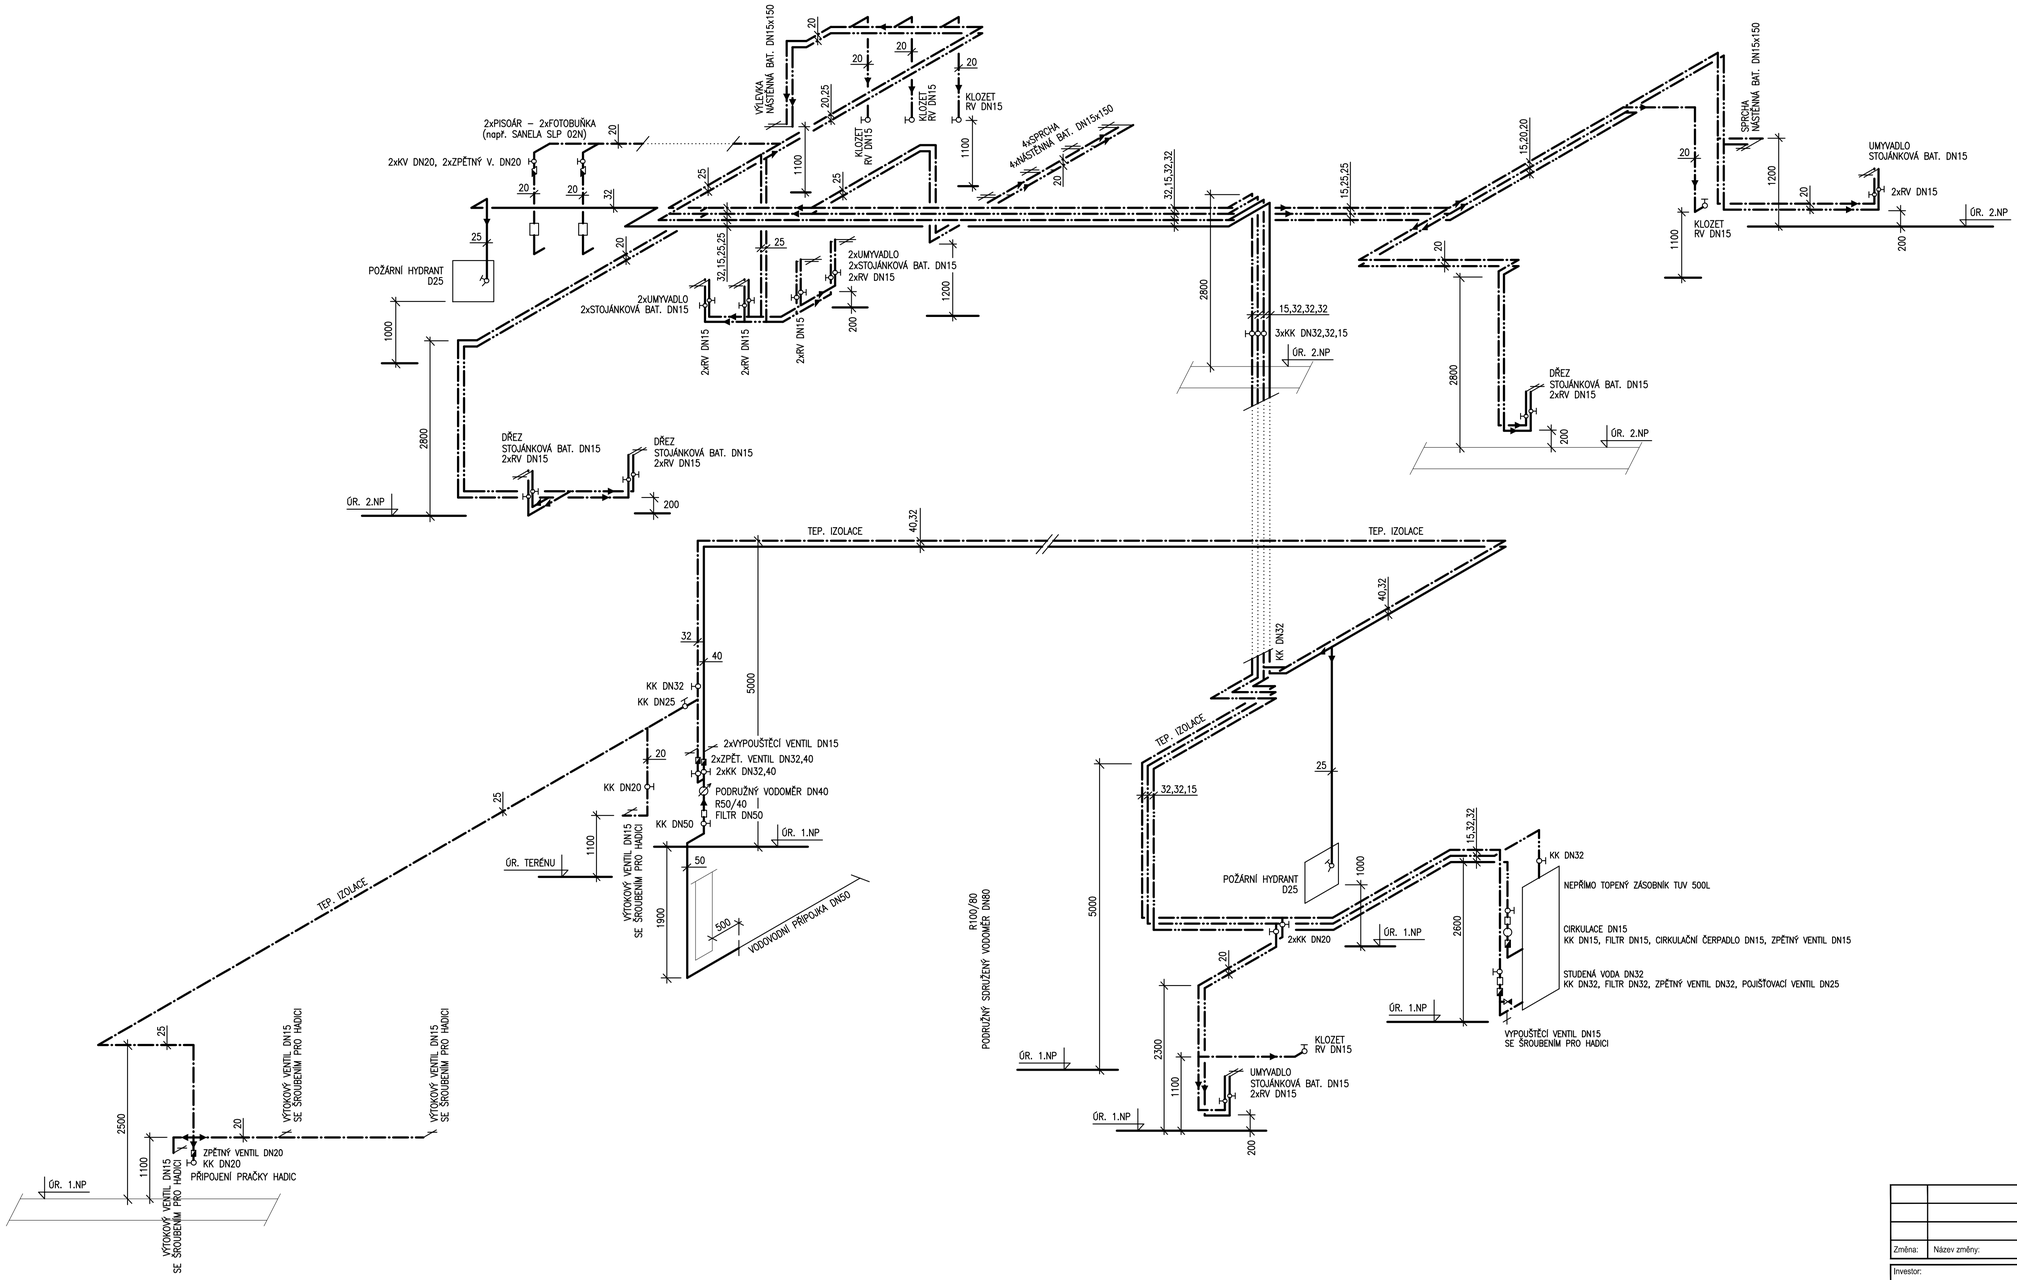

Změna:	Název změny:	Datum:	Provedl:	Podpis:

Investor:

SŽDC

SPRÁVA ŽELEZNIČNÍ DOPRAVNÍ CESTY, s. o.
sídlem Dlážděná 1003 / 7
Praha 1, 186 00 Nové Město

Kontaktní adresa:

SŽDC s.o.
Stavební správa západ
Sokolovská 278 / 1955
190 00 Praha 9

METROPROJEKT Praha a.s.
nám. I. P. Pavlova 1786/2

generální ředitel: Ing. David Krása
tel.: +420 296 154 105
www.metroprojekt.cz
info@metroprojekt.cz

METROPROJEKT

Souprava číslo:

Hlavní inženýr projektu: **Ing. arch. Hana VERMAČHOVÁ**
Podpis:
tel.: **+420 296 154 303**
Stupeň: **P**

Název a účel díla:
Rekonstrukce objektů pro přemístění HZS Č. Budějovice a provozní budova SŽDC
PROJEKT

Zpracovatelský útvar: **S 80**
tel.: **+420 296 154 400**
Vedoucí útvaru: **Ing. Jakub HUML**
Podpis:

Název části díla:
Stavební část
SO 03 SLUŽEBNA HZS
ZDRAVOTNĚ TECHNICKÉ INSTALACE
E
E3

Odpovědný projektant: **Karel DANĚK**
Podpis:
Vypracoval: **Karel DANĚK**
Podpis:
Skart. znak: **V20/2039**
Datum: **1 / 2018**
Počet formátů: **8 A4**
Měřítko: **1:50**

Název dokumentu:
AXONOMETRIE VODOVODU

Změna: **-**
Číslo příl.: **008**

IČD : 17 7269 002 05 03 02