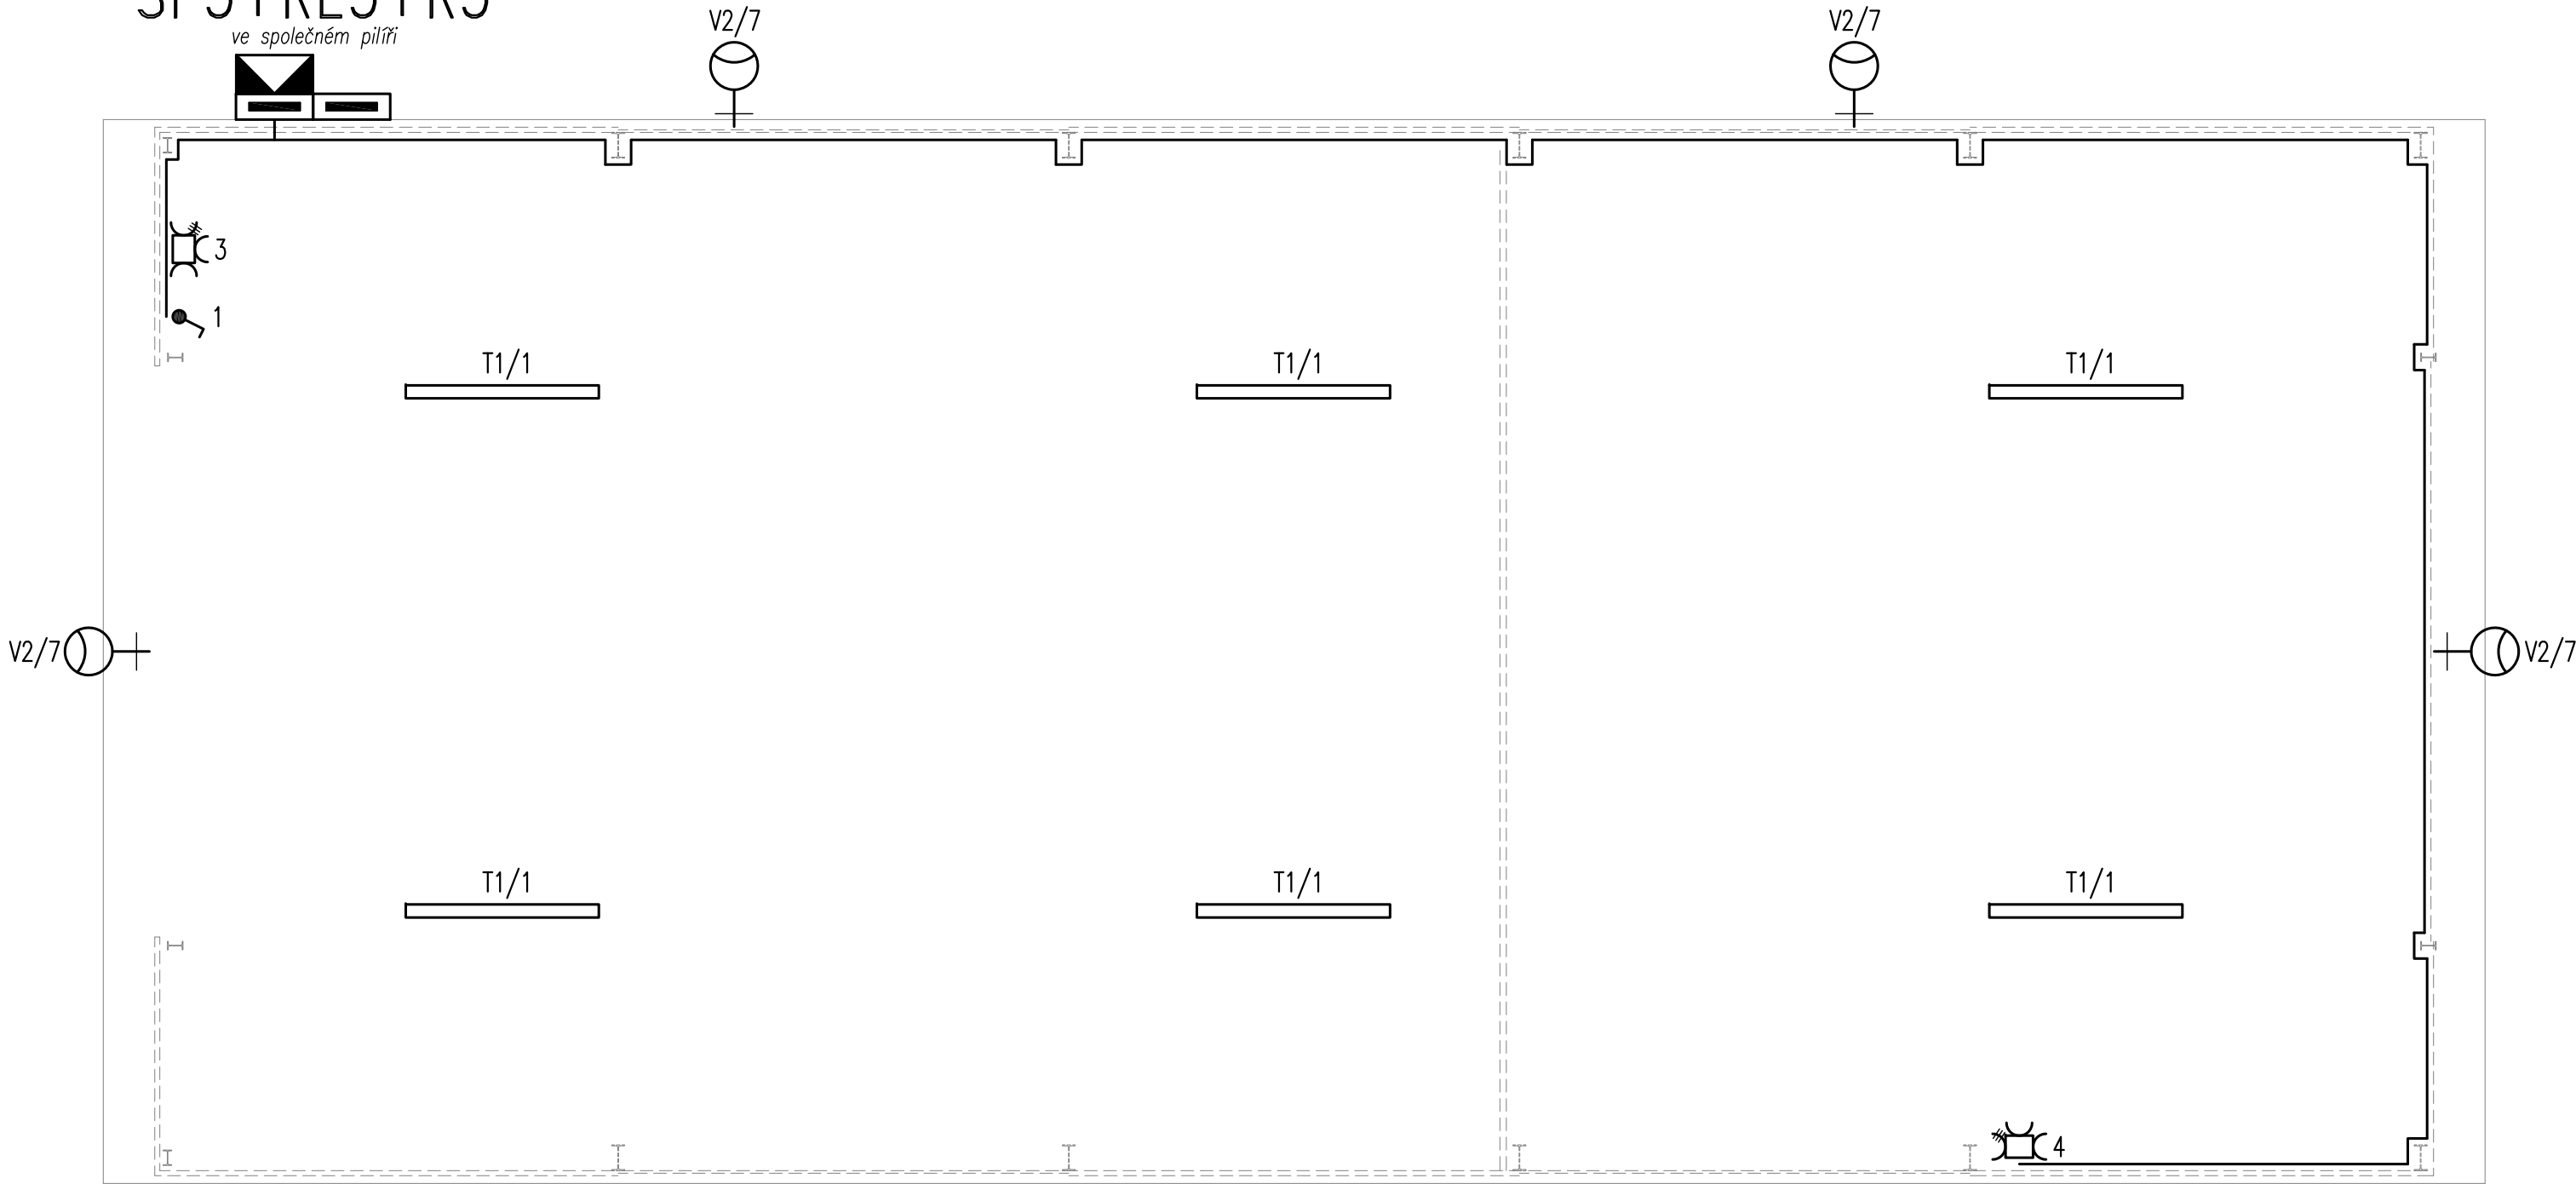

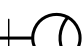


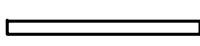
SP5+RE5+R5





LEGENDA SILNOPROUDU:


- 


Zásuvková skříň  
1x 400V/16A, 2x 230V/16A
- 

V2: LED svítidlo, P=60W,  $\phi$ =7000lm, širokozářící optika, IP66,  
uložení na výložníku 0,5m, vyklopení +5° směrem od stavby
- 

T1: Přisazené/závěsné LED svítidlo 55W, opálový kryt z polykarbonátu,  
 $\phi$ =5600lm, Tc=4000K, Ra>80, IP66
- 

Jednopólový vypínač, vyšší krytí
- 

Rozvaděč silnoprůdu (elektroměrový/instalační)
- 

Pojistková skříň
- 

Podružná kabelová trasa silnoprůdu  
vedeno v elektroinstalačních trubkách

- POZNÁMKY:
- Proudová soustava a napětí:
    - 3PEN, 400/230V, 50Hz, TN-C
    - 3NPE, 400/230V, 50Hz, TN-S
  - Výška osazení koncových prvků: +1,2m nad čistou podlahou.

Změna:	Název změny:	Datum:	Provedl:	Podpis:
Investor:		Kontaktní adresa:		
 <b>SPRÁVA ŽELEZNIČNÍ DOPRAVNÍ CESTY, s. o.</b> sídlem Dlážděná 1003 / 7 Praha 1, 186 00 Nové Město		<b>SŽDC s.o.</b> Stavební správa západ Sokolovská 278 / 1955 190 00 Praha 9		
<b>METROPROJEKT Praha a.s.</b> nám. I. P. Pavlova 1786/2  generální ředitel: Ing. David Krása tel.: +420 296 154 105 www.metroprojekt.cz info@metroprojekt.cz				Souprava číslo:
Hlavní inženýr projektu: Podpis:  <b>Ing. arch. Hana VERMACHOVÁ</b> tel.: +420 296 154 303 Stupeň: <b>P</b>		Název a účel díla: <b>Rekonstrukce objektů pro přemístění HZS Č. Budějovice a provozní budova SŽDC PROJEKT</b>		
Zpracovatelský útvar: <b>S 71</b> tel.: +420 296 154 158 Vedoucí útvaru: Podpis:  <b>Ing. Jan Kahuda</b>		Název části díla: <b>Stavební část SO 05 PŘÍSTŘEŠEK PRO TECHNIKU Silnoprůdé rozvody, hromosvod</b>		<b>E E5</b>
Odpovědný projektant: Podpis:  <b>Ing. Radek Procházka</b> Vypracoval: Podpis:  <b>David Janura</b>		Název dokumentu: <b>PŮDORYS 1.NP</b>		Změna: <b>-</b>
Skart. znak: <b>V20/2038</b>	Datum: <b>05/2018</b>			Číslo příl.: <b>201</b>
Počet formátů: <b>3xA4</b>	Měřítko: <b>1:50</b>	IČD :	<b>17</b>	<b>7269</b>
		<b>002</b>	<b>05</b>	<b>05</b>
		<b>05</b>	<b>05</b>	<b>05</b>