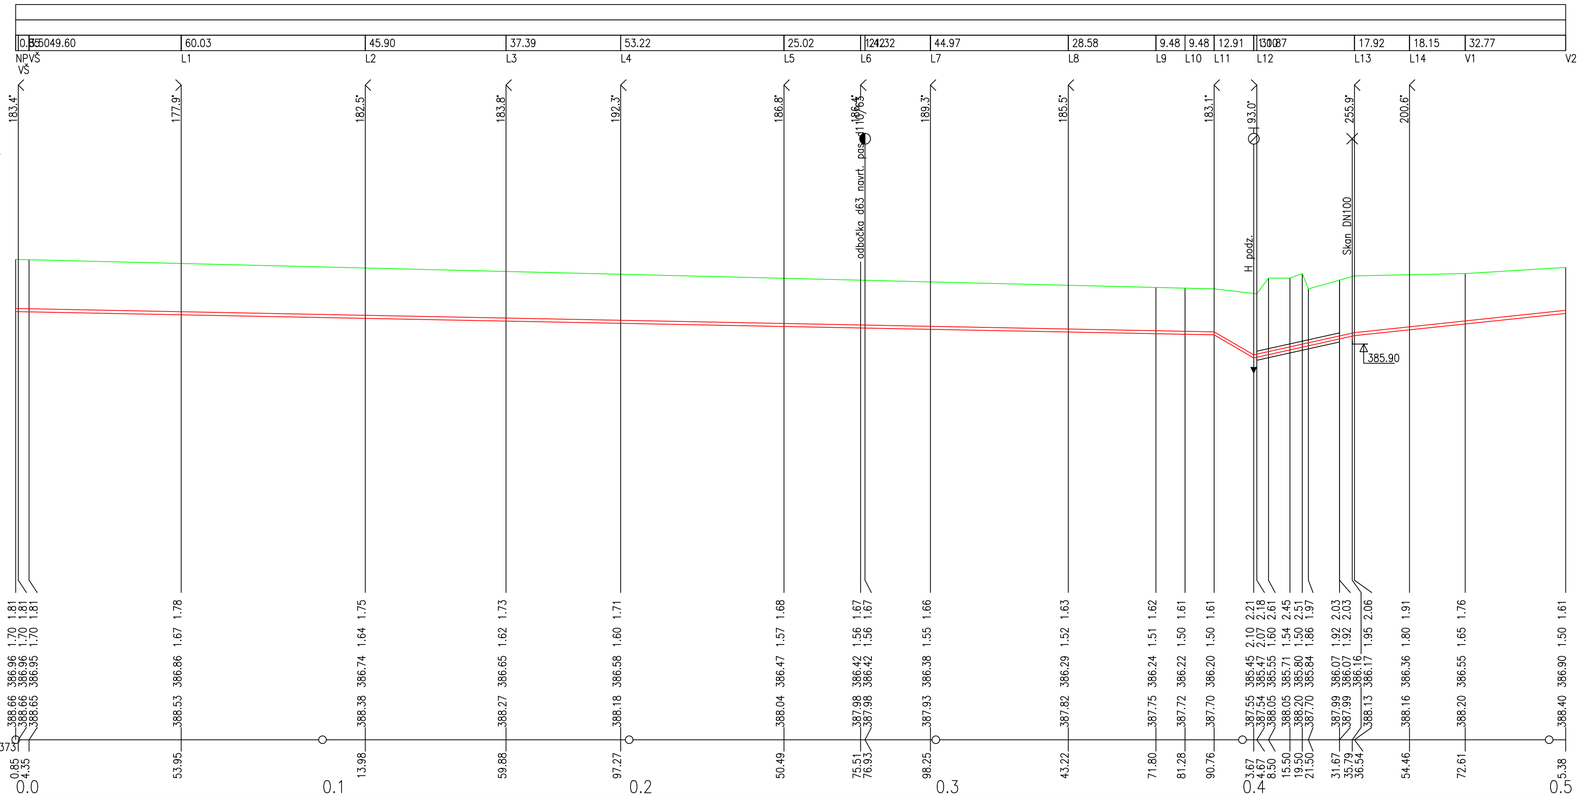

Změna:	Název změny:	Datum:	Provedl:	Podpis:

Investor:

SPRÁVA ŽELEZNIČNÍ DOPRAVNÍ CESTY, s. o.
sídlem Dlážděná 1003 / 7
Praha 1, 186 00 Nové Město

Kontaktní adresa:

SŽDC s.o.
Stavební správa západ
Sokolovská 278 / 1955
190 00 Praha 9

METROPROJEKT Praha a.s.
nám. I. P. Pavlova 1786/2

generální ředitel: Ing. David Krása
tel.: +420 296 154 105
www.metroprojekt.cz
info@metroprojekt.cz

METROPROJEKT

Souprava číslo:

Hlavní inženýr projektu: Podpis:
Ing. arch. Hana VERMAČHOVÁ
tel.: +420 296 154 303
Stupeň: P

Název a účel díla:
Rekonstrukce objektů pro přemístění HZS Č. Budějovice a provozní budova SŽDC
Dokumentace pro stavební povolení

Zpracovatelský útvar:
S 80
tel.: +420 296 154 400
Vedoucí útvaru: Podpis:
Ing. Jakub HUML

Název části díla:
Stavební část
SO 08 PŘÍPOJKA VODOVODU

E
E8

Odpovědný projektant: Podpis:
Ing. Lucie BURDOVÁ
Vypracoval: Podpis:
Ing. Lucie BURDOVÁ

Název dokumentu:
Podélný profil vodovodní přípojky

Změna: -

Skart. znak: V20/2039 Datum: 01/2018
Počet formátů: 4xA4 Měřítko: 1:1000/100 IČD : 17 7269 002 05 08 00

Číslo přl.: 005